




- Särskilt värdefull bebyggelse enligt PBL 3:12 §
- Byggnader av kompletterande värde enligt PBL 3:10 §

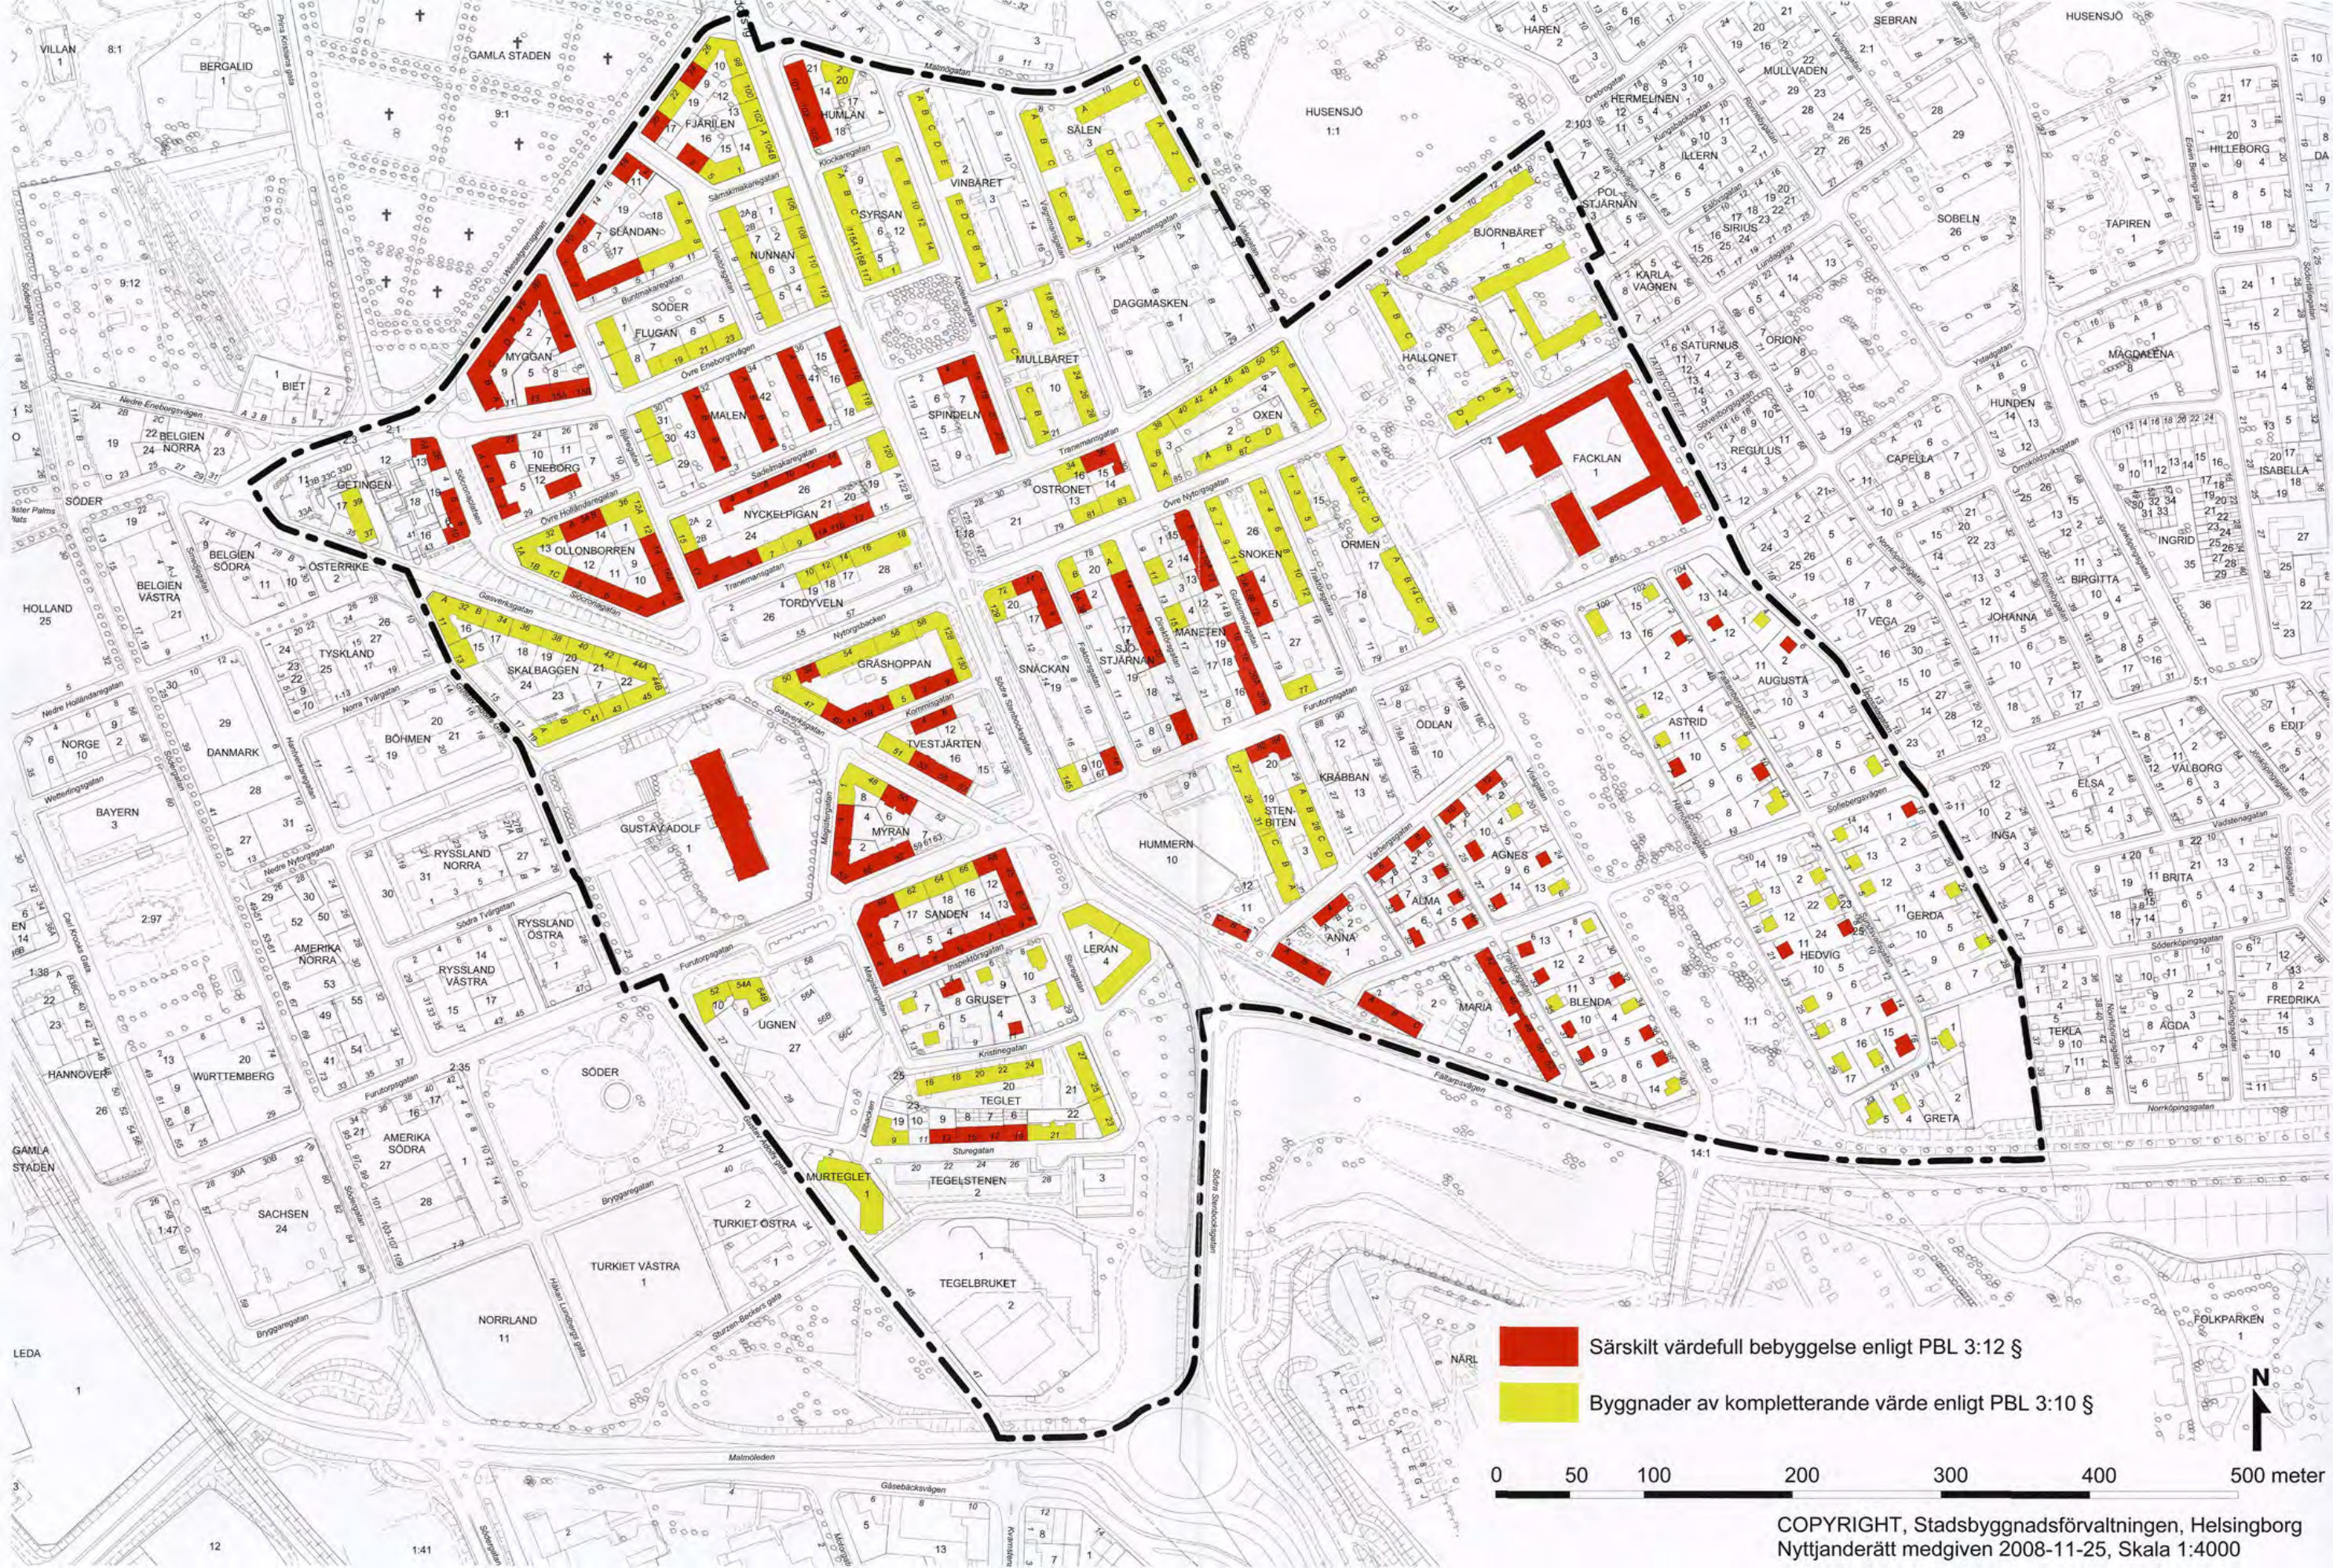

COPYRIGHT, Stadsbyggnadsförvaltningen, Helsingborg
Nyttjanderätt medgiven 2008-11-25, Skala 1:4000