



Gäller denna balkong

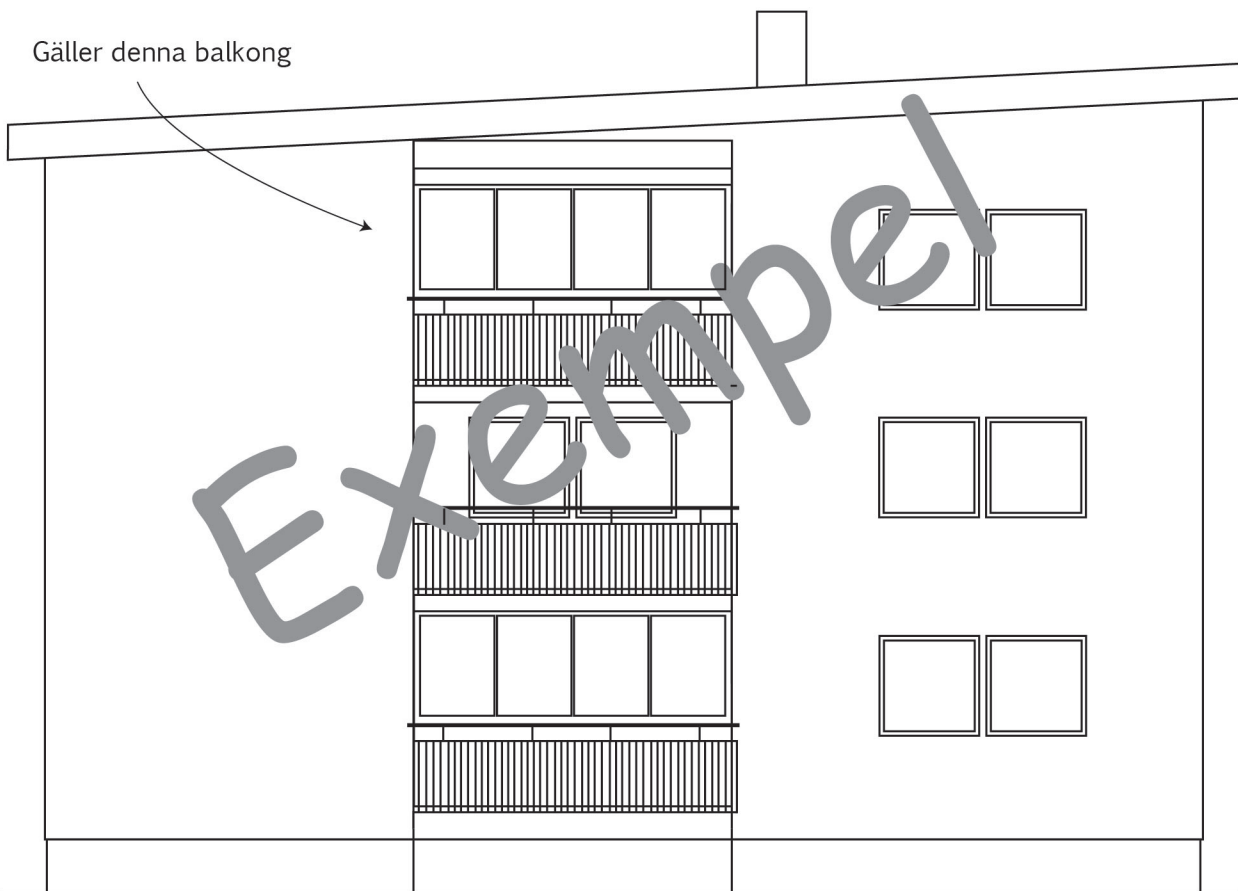

Fasad mot väster
Skala 1:100

Gäller denna balkong

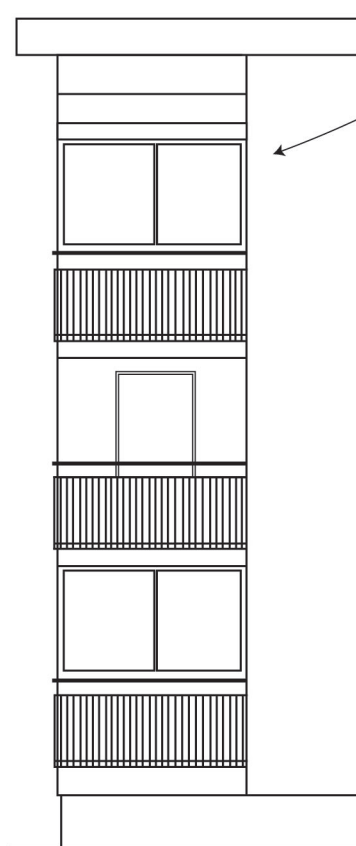

Fasad mot norr
Skala 1:100

Fastighetsbeteckning:
URNAN 23

Åtgärd:
Inglasning av nedre

balkong på våning 1

Ritningsdatum:
2014-01-20

Ritningsnummer:
Ritning 02

0m 5m 10m

Skala 1 : 100 = 1 cm motsvarar 1,0 meter