

# Sektionsritning och siktriangel

Detta är en exempelritning på hur man kan redovisa murens höjd och hur man måttsetter den.

Ange alla mått i meter med minst en decimal, alternativt i millimeter.

Fri sikt vid din utfart

Mur/plank vid utfart får vara max 0,80 m hög. Detta gäller 2,50 m åt vardera hållet från utfart.

Du som har hörntomt



... vid en gatukorsning

Vid hörnet mot gatukorsningen får mur/plank vara max 0,80 m hög. Höjdgränsen gäller 10 m åt vardera hållet. Mät enligt illustrationsbilden.

... där gång-/cykelbana korsar gata

Vid hörnet mot korsningen får mur/plank vara max 0,80 m hög. Höjdgränsen gäller 10 m mot gatan och 5 m mot gång/cykelbanan.

Tänk på att kravet på siktriangel även gäller växtlighet.

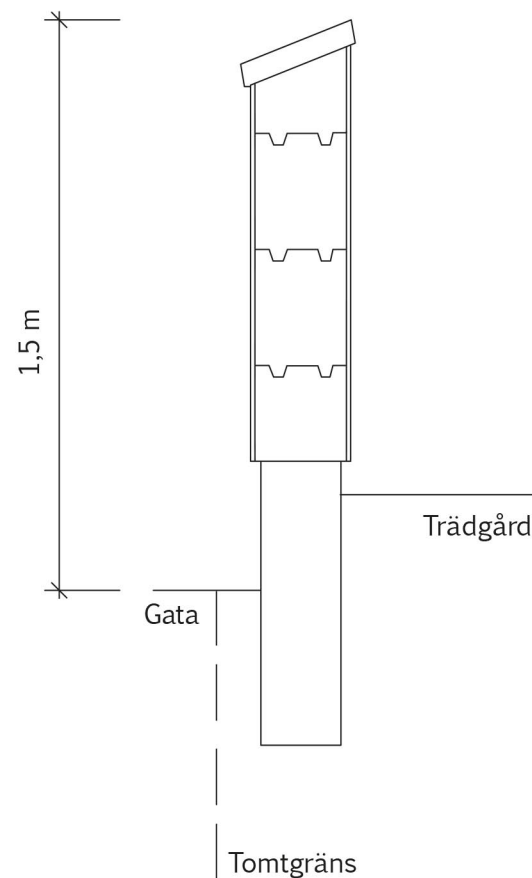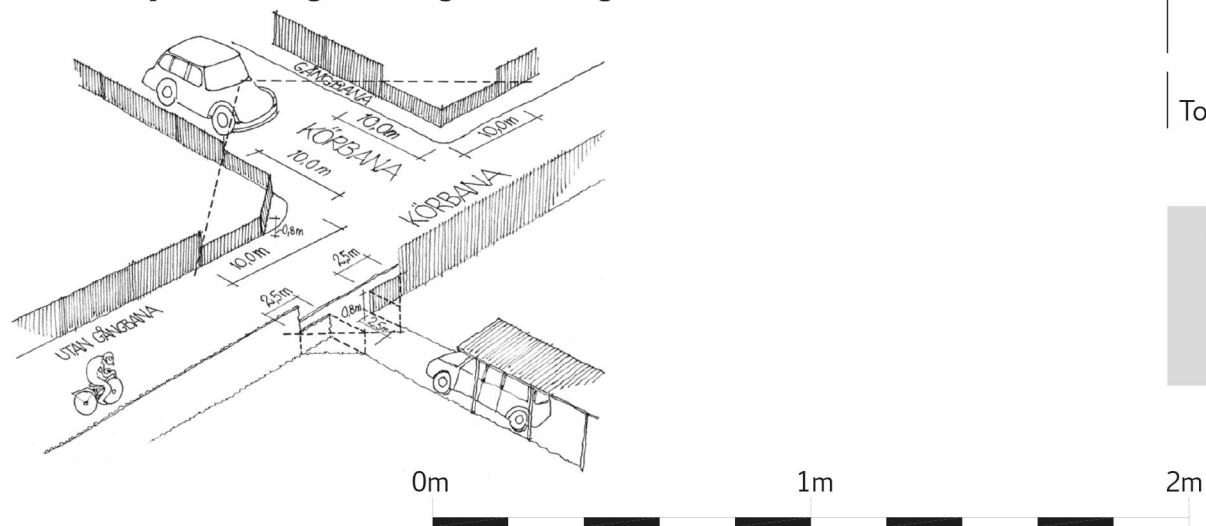

**Tänk på att:**  
placera hela muren  
på din sida av tomt-  
gränsen.

**Materialval:**  
Lecablock med puts  
Plåtbeklädd övre del

**Murens höjd mätt från  
lägsta marknivå:**  
1,5 meter

FASTIGHET  
**BLOMMAN 23**

Nybyggnad av mur

Sektion, siktriangel

Skala 1:20

Version 1.0  
2016-02-26

