

Sektionsritning och siktriangel

Detta är en exempelritning på hur man kan redovisa plankets höjd och hur man måttsätter den.

Ange alla mått i meter med minst en decimal, alternativt i millimeter.

Fri sikt vid din utfart

Mur/plank vid utfart får vara max 0,80 m hög. Detta gäller 2,50 m åt vardera hållet från utfart.

Du som har hörntomt



... vid en gatukorsning

Vid hörnet mot gatukorsningen får mur/plank vara max 0,80 m hög. Höjdgränsen gäller 10 m åt vardera hållet. Mät enligt illustrationsbilden.

... där gång-/cykelbana korsar gata

Vid hörnet mot korsningen får mur/plank vara max 0,80 m hög. Höjdgränsen gäller 10 m mot gatan och 5 m mot gång/cykelbanan.

Tänk på att kravet på siktriangeln även gäller växtlighet.

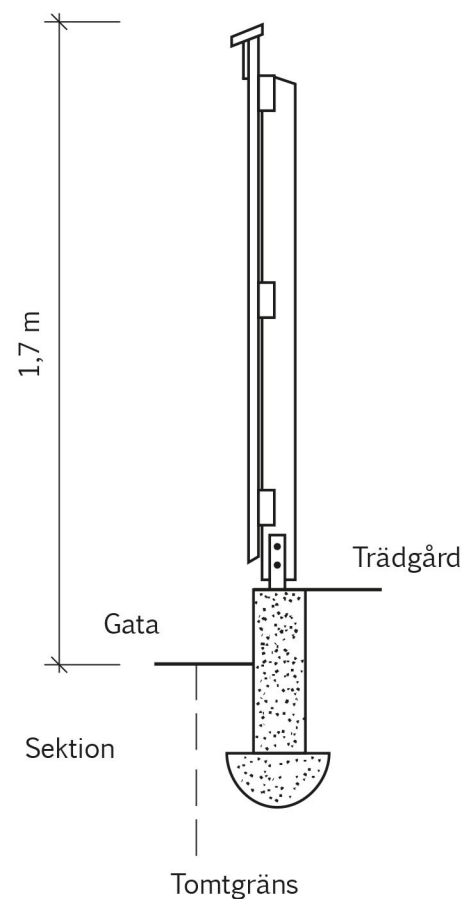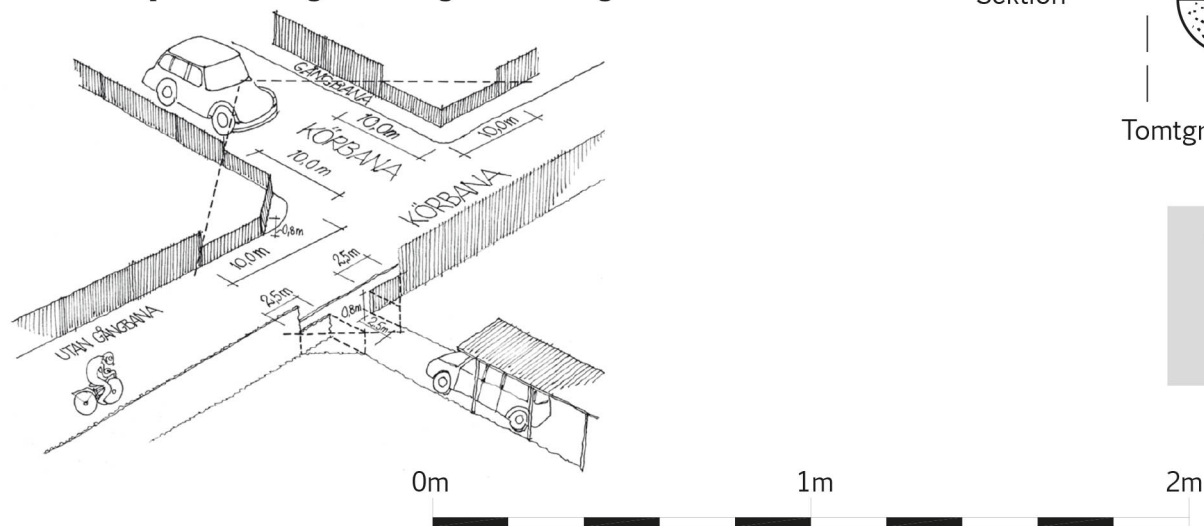

Tänk på att:
placera hela planket
på din sida av tomt-
gränsen.

Materialval:
Tryckimpregnerat virke

**Plankets höjd mätt från
lägsta marknivå:**
1,7 meter

FASTIGHET
BLOMMAN 23

Nybyggnad av plank

Sektion, siktriangel

Skala 1:20

Version 1.0
2016-02-26

