




Solcellerna följer takets lutning och placeras utanpå takplåten

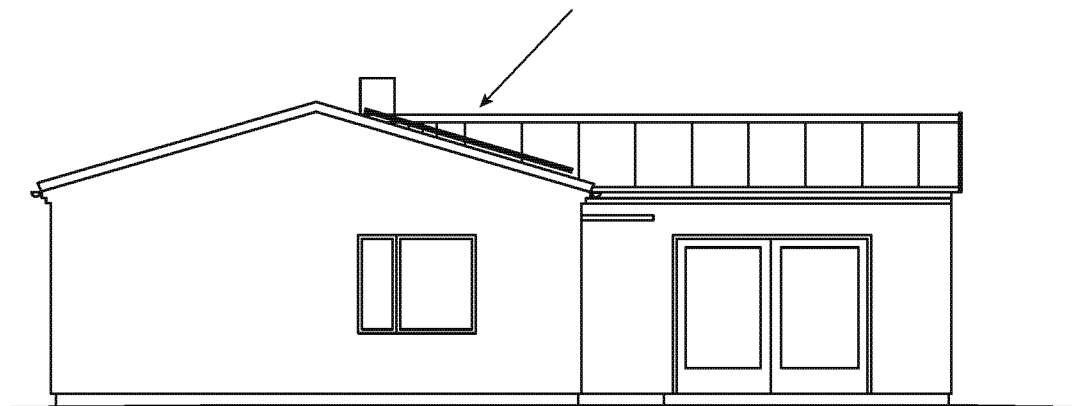

Fasad åt väster

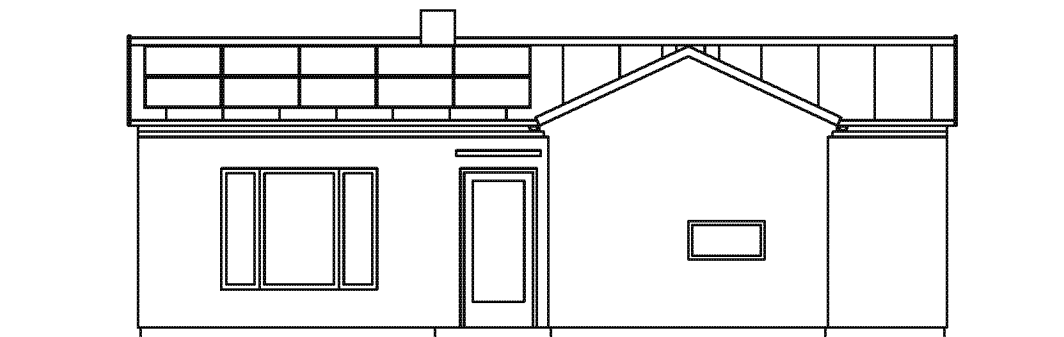

Fasad åt söder

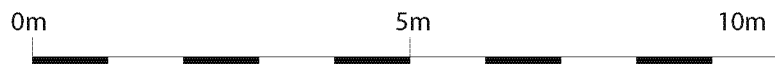

Skala 1 : 100 = 1 cm motsvarar 1,0 meter

Skala 1:100

Fastighetsbeteckning:
BLOMMAN 42

Åtgärd:
Fasadändring

solceller på tak

Ritningsdatum:
2022-0-19

Typ av ritning:
Fasaddrättning