


Takplansritning

Detta är en exempelritning på hur man kan redovisa solceller på hustak.

Ange alla mått i meter med minst en decimal.

Solcellerna placering ska tydligt redovisas och måttsättas.

Tänk på att:
skicka med ett produktblad på dina önskade solceller.

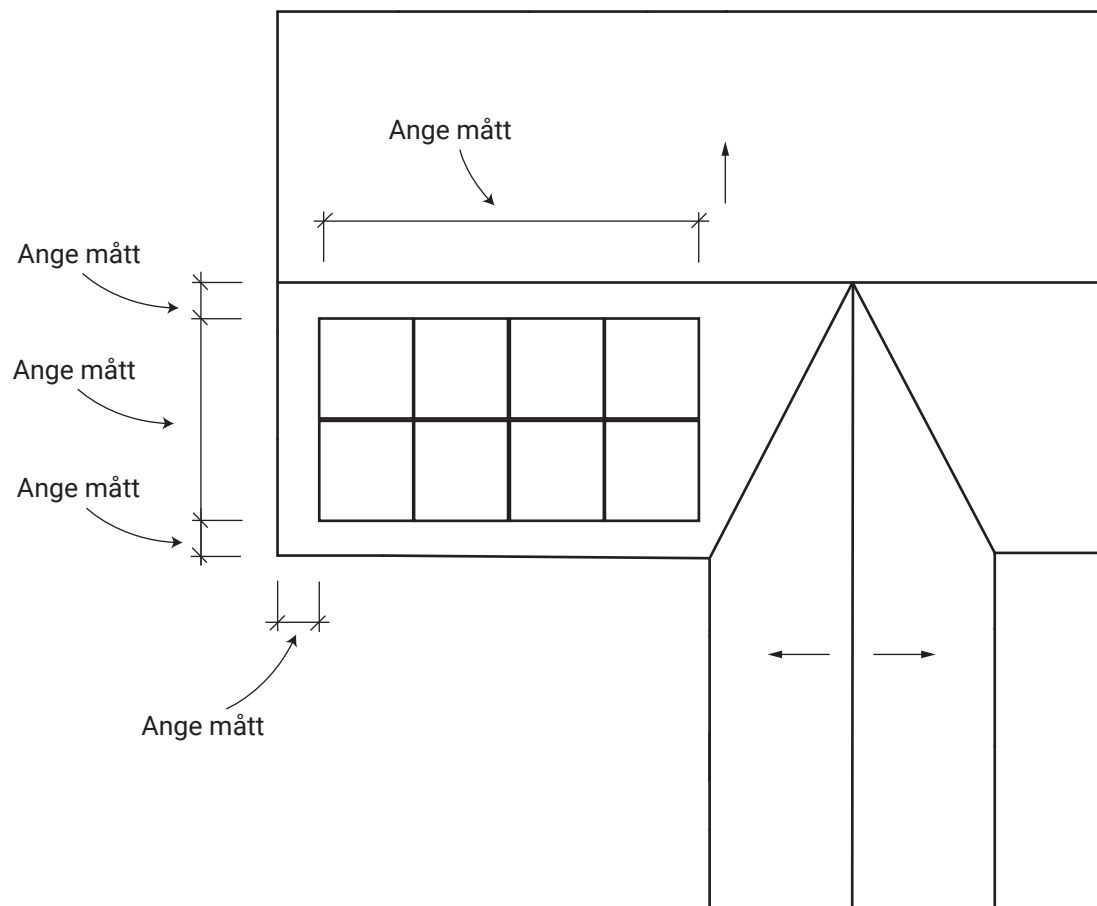

FASTIGHET
BLOMMAN 23

Solceller på hustak

Takplan

Skala 1:100

Version 2.0
2022-11-22



HELSINGBORG