


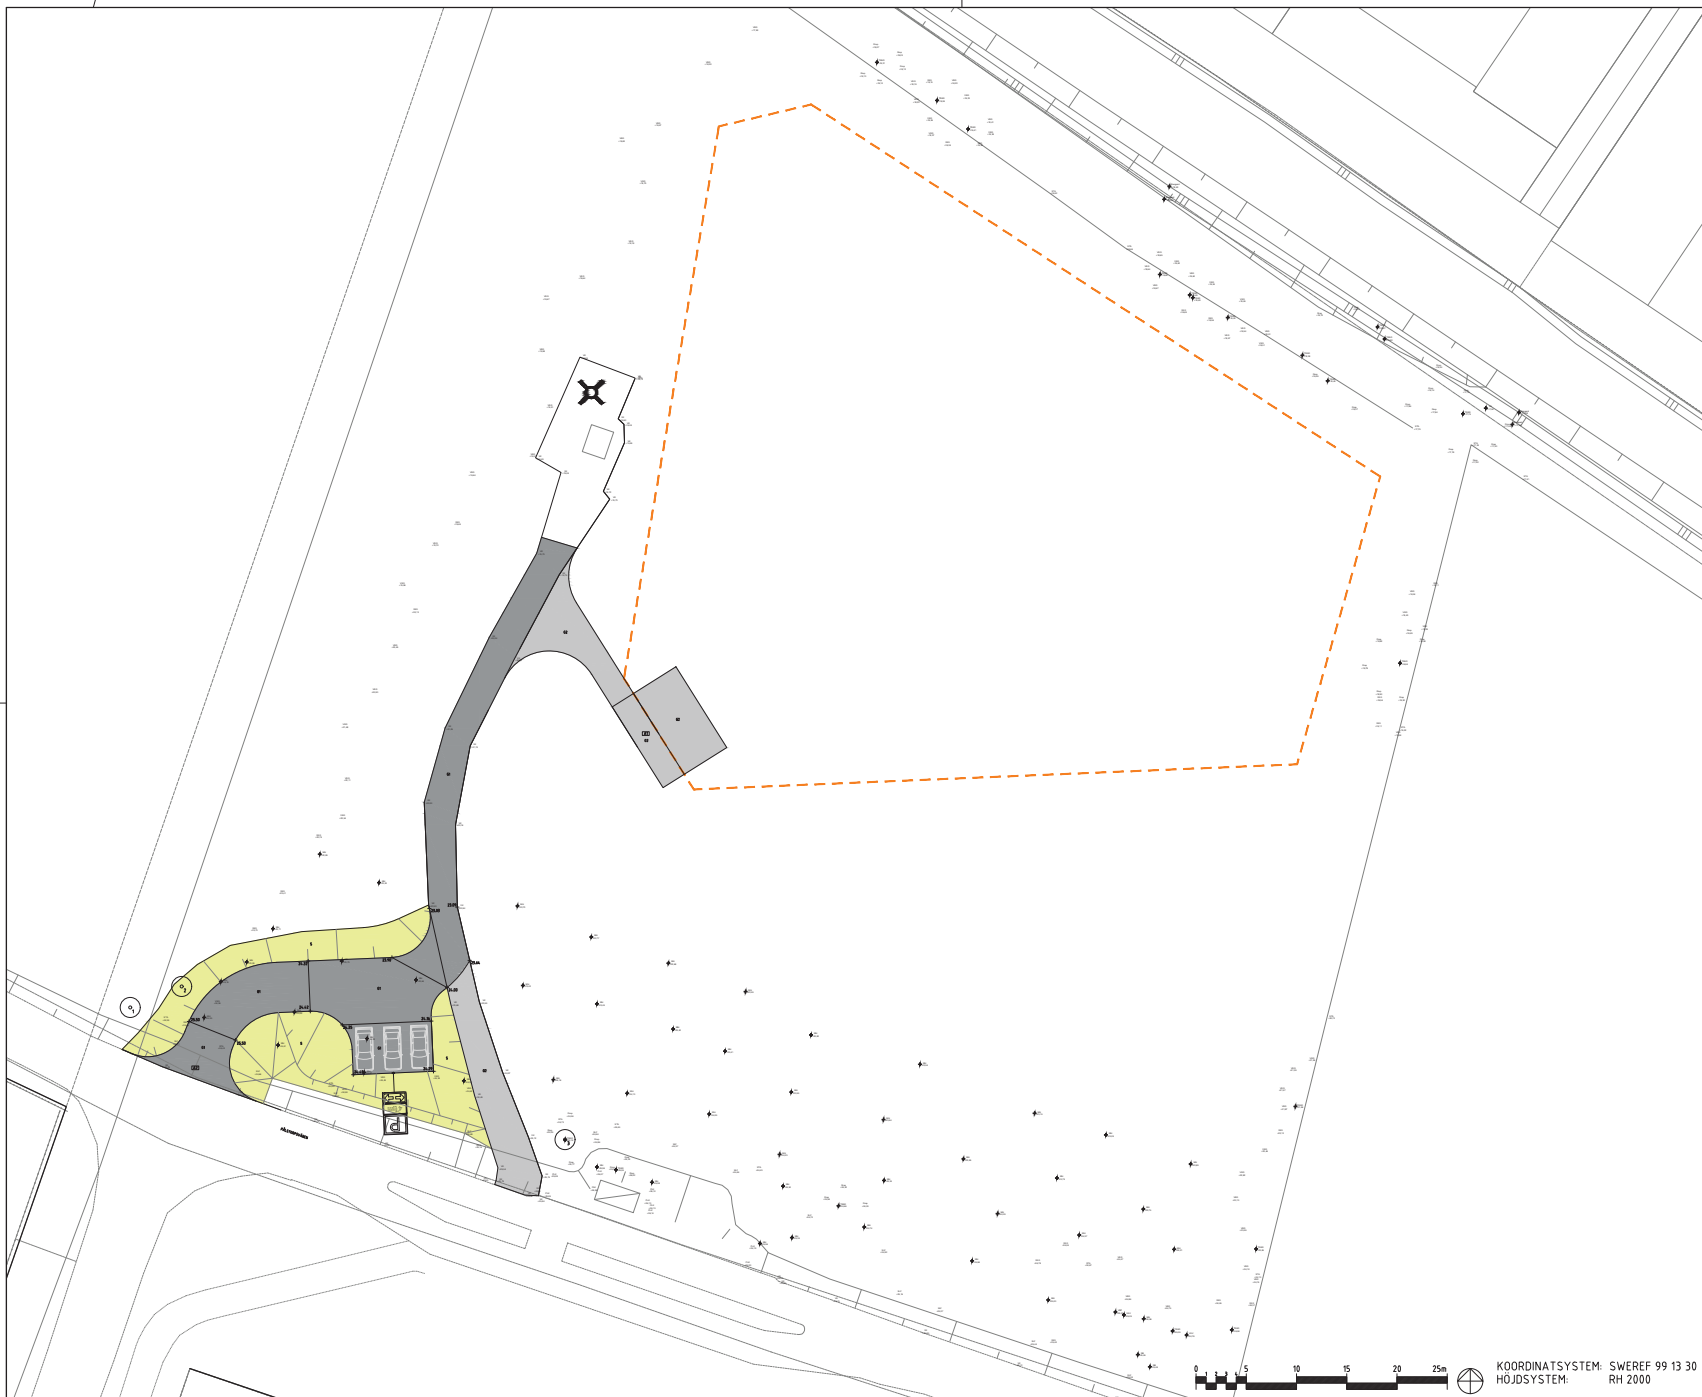

FÖRKLARINGAR

- SKILJELINJE YTSKIKT
- STAKET/INHÄGNAD/SLUSS ENLIGT PRINCIPRITNING
- MARKHÖJD, NY
- BEF MARKHÖJD SOM BIBEHÅLLS
- INMÄTTA HÖJDER TRÅD, MARKHÖJD, VÄGKANT, PLATTKANT, SLÄNTOFOT, VEGETATION, STAKET
- STORLEK SKYLT ENLIGT TSFS 2019:74, NORMALSTORLEK INI OCH NORMALREFLEKTERANDE INRI
- VÄGMÄRKE PLACERAS PÅ GALVANISERAD STOLPE 860 MM I MITTEN AV GRUSYTANS UTBREDDNING. BETONGFUNDAMENT LÄNGD 500 MM.
- BEFINTLIGT TRÅD QUERCUS ROBUR, SKOSSEK. SKA BEVÄRAS OCH SKYDDAS UNDER BYGGTIDEN. INPASSAT FRÅN ORTOFOTO.
- BEFINTLIGT TRÅD BETULA SP. BJÖRK. INPASSAT FRÅN ORTOFOTO.
- BEFINTLIGT TRÅD QUERCUS ROBUR, SKOSSEK. INMÄTT. SKA BEVÄRAS OCH SKYDDAS UNDER BYGGTIDEN.
- GRUSVÄG FÖR BIL, ÖB ENLIGT ÖB-TABELL I TH. MÄTT I MM.
50 SLUTLAGER KROSS 0-16
80 OBRUNDET BÄRLAGER KROSS 0-32
420 FÖRSTÄRKNINGSLAGER KROSS 0-90
- GRUSVÄG FÖR GÅNG, ÖB ENLIGT ÖB-TABELL I TH. MÄTT I MM.
50 SLUTLAGER KROSS 0-8
40 OBRUNDET BÄRLAGER KROSS 0-16
200 FÖRSTÄRKNINGSLAGER KROSS 0-32
- SLÄNT, SLÄNT ÄR ILLUSTRATIVT RITAD OCH VISAR UNGEFÄRLIG UTBREDDNING. LUTNING SOM BRANTAST 1:3 ÅTERSTÄLLS MED GRÄSSÄDD

FÖRKLARINGAR

- HÖJDSÄTTNING ANPASSAS I BYGGSKEDET SÅ ATT GRINDAR KAN MONTERAS HORIZONTELLT
- SCHAKT FÖR NY BELYSNINGSKABEL I ANNAN ENTREPRENAD, BEHÖVER SAMORDNAS I BYGGSKEDET. (FRAMTIDENS BELYSNING ETAPP 3A)

BYGGHANDLING

HELSINGBORG'S STAD
STADSBYGGNADSFÖRVALTNINGEN
STADSMILJÖAVDELNINGEN

RETOG / KONSTRUERAD AV
RÖR
2026-08-13

HUNDHÄGN GANTOFTA
HUNDHÄGN

HÖJDSÄTTNINGSPÅN
SKALA 1:250 (A1) 1:500 (A3) 60339-UTF-01



KOORDINATSYSTEM: SWEREF 99 13 30
HÖJDSYSTEM: RH 2000