

FÖRKLARINGAR

- +— ARBETSOMRÅDE RITAD 3 METER
- UTANFÖR GÄLLANDE GRÄNS
- BELÄGGNINGSKANT
- 0/150 — CENTRUMLINJE MED LÄNGDMÄTNING
- KANTSTÖD GRANIT TYP RV1
- KANTSTÖD GRANIT TYP RF1
- FASTIGHETSGRÄNS
- RÄNNDAL
- ACODRÄN

- ILLUSTRATIONSLINJE-BELÄGGNINGSGRÄNS
- BEFINTLIG MARKHÖJD SOM BEHÅLLS
- PROJEKTERAD MARKHÖJD
- DAGVATTENBRUNN
- MARKERING FÖR SEKTION, SE SEPARAT RITNING

BELÄGGNINGAR

- SE NORMALSEKTIONS RITNINGAR FÖR ÖVERBYGGNAD
- (A) ASFALT, KÖRBANA TOPP
 - (B) ASFALT, FLEXZON/PARKERING
 - (C) ASFALT, VID KANTSTEN
 - (D) ASFALT, KÖRBANA
 - (E) ASFALT, CYKELBANA
 - (F) PLATTOR, KÖRBANA
 - (G) PLATTOR, GÅNGBANA
 - (H) PLATTOR, TORG
 - (I) PLATTOR, KÖRBANA TORG

ANMÄRKNINGAR

KOORDINATSYSTEM

PLAN: SWEREF 99 13 30
HÖJD: RH 2000

ARBETSMATERIAL 190213



WSP SVERIGE AB
BÄREDGATAN 7
251 07 HELSINGBORG
010-722 50 00
www.wsp.com




UPPDRAG NR 10258421 RITAD/KONTROLLERAD AV M JÖNSSON HANDLÄGGARE M JÖNSSON
DATUM 2018-03-07 ANSVARIG J TERNE

DROTTNINGHÖG C
FÄRDIGSTÄLLANDE

UTFORMNING- OCH HÖJDSÄTTNINGSPLAN

SKALA 1:400 NUMMER 10919-T-0202

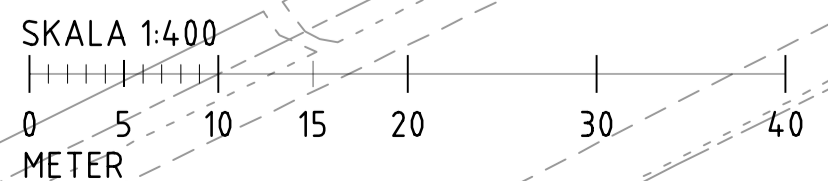

FL: L:\GIS\Helsingborg\10258421 - Drottninghög_C\plan\10919-T-0202.dwg RITAD: 2018-02-19 08:06 AV: ANVÄNDARE: SJK/1925