

MARKANVISNINGSTÄVLING

RITNINGSMATERIAL

# KV. ANKAN HÖGASTEN





JÄRNGRINDEN AB, MJÖBÄCKS ENTREPRENAD, STRANDLYCKAN INVEST AB OCH ARKITEKTERNA KROOK OCH TJÄDER




# SITUATIONSPLAN

PLAN 1

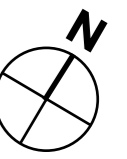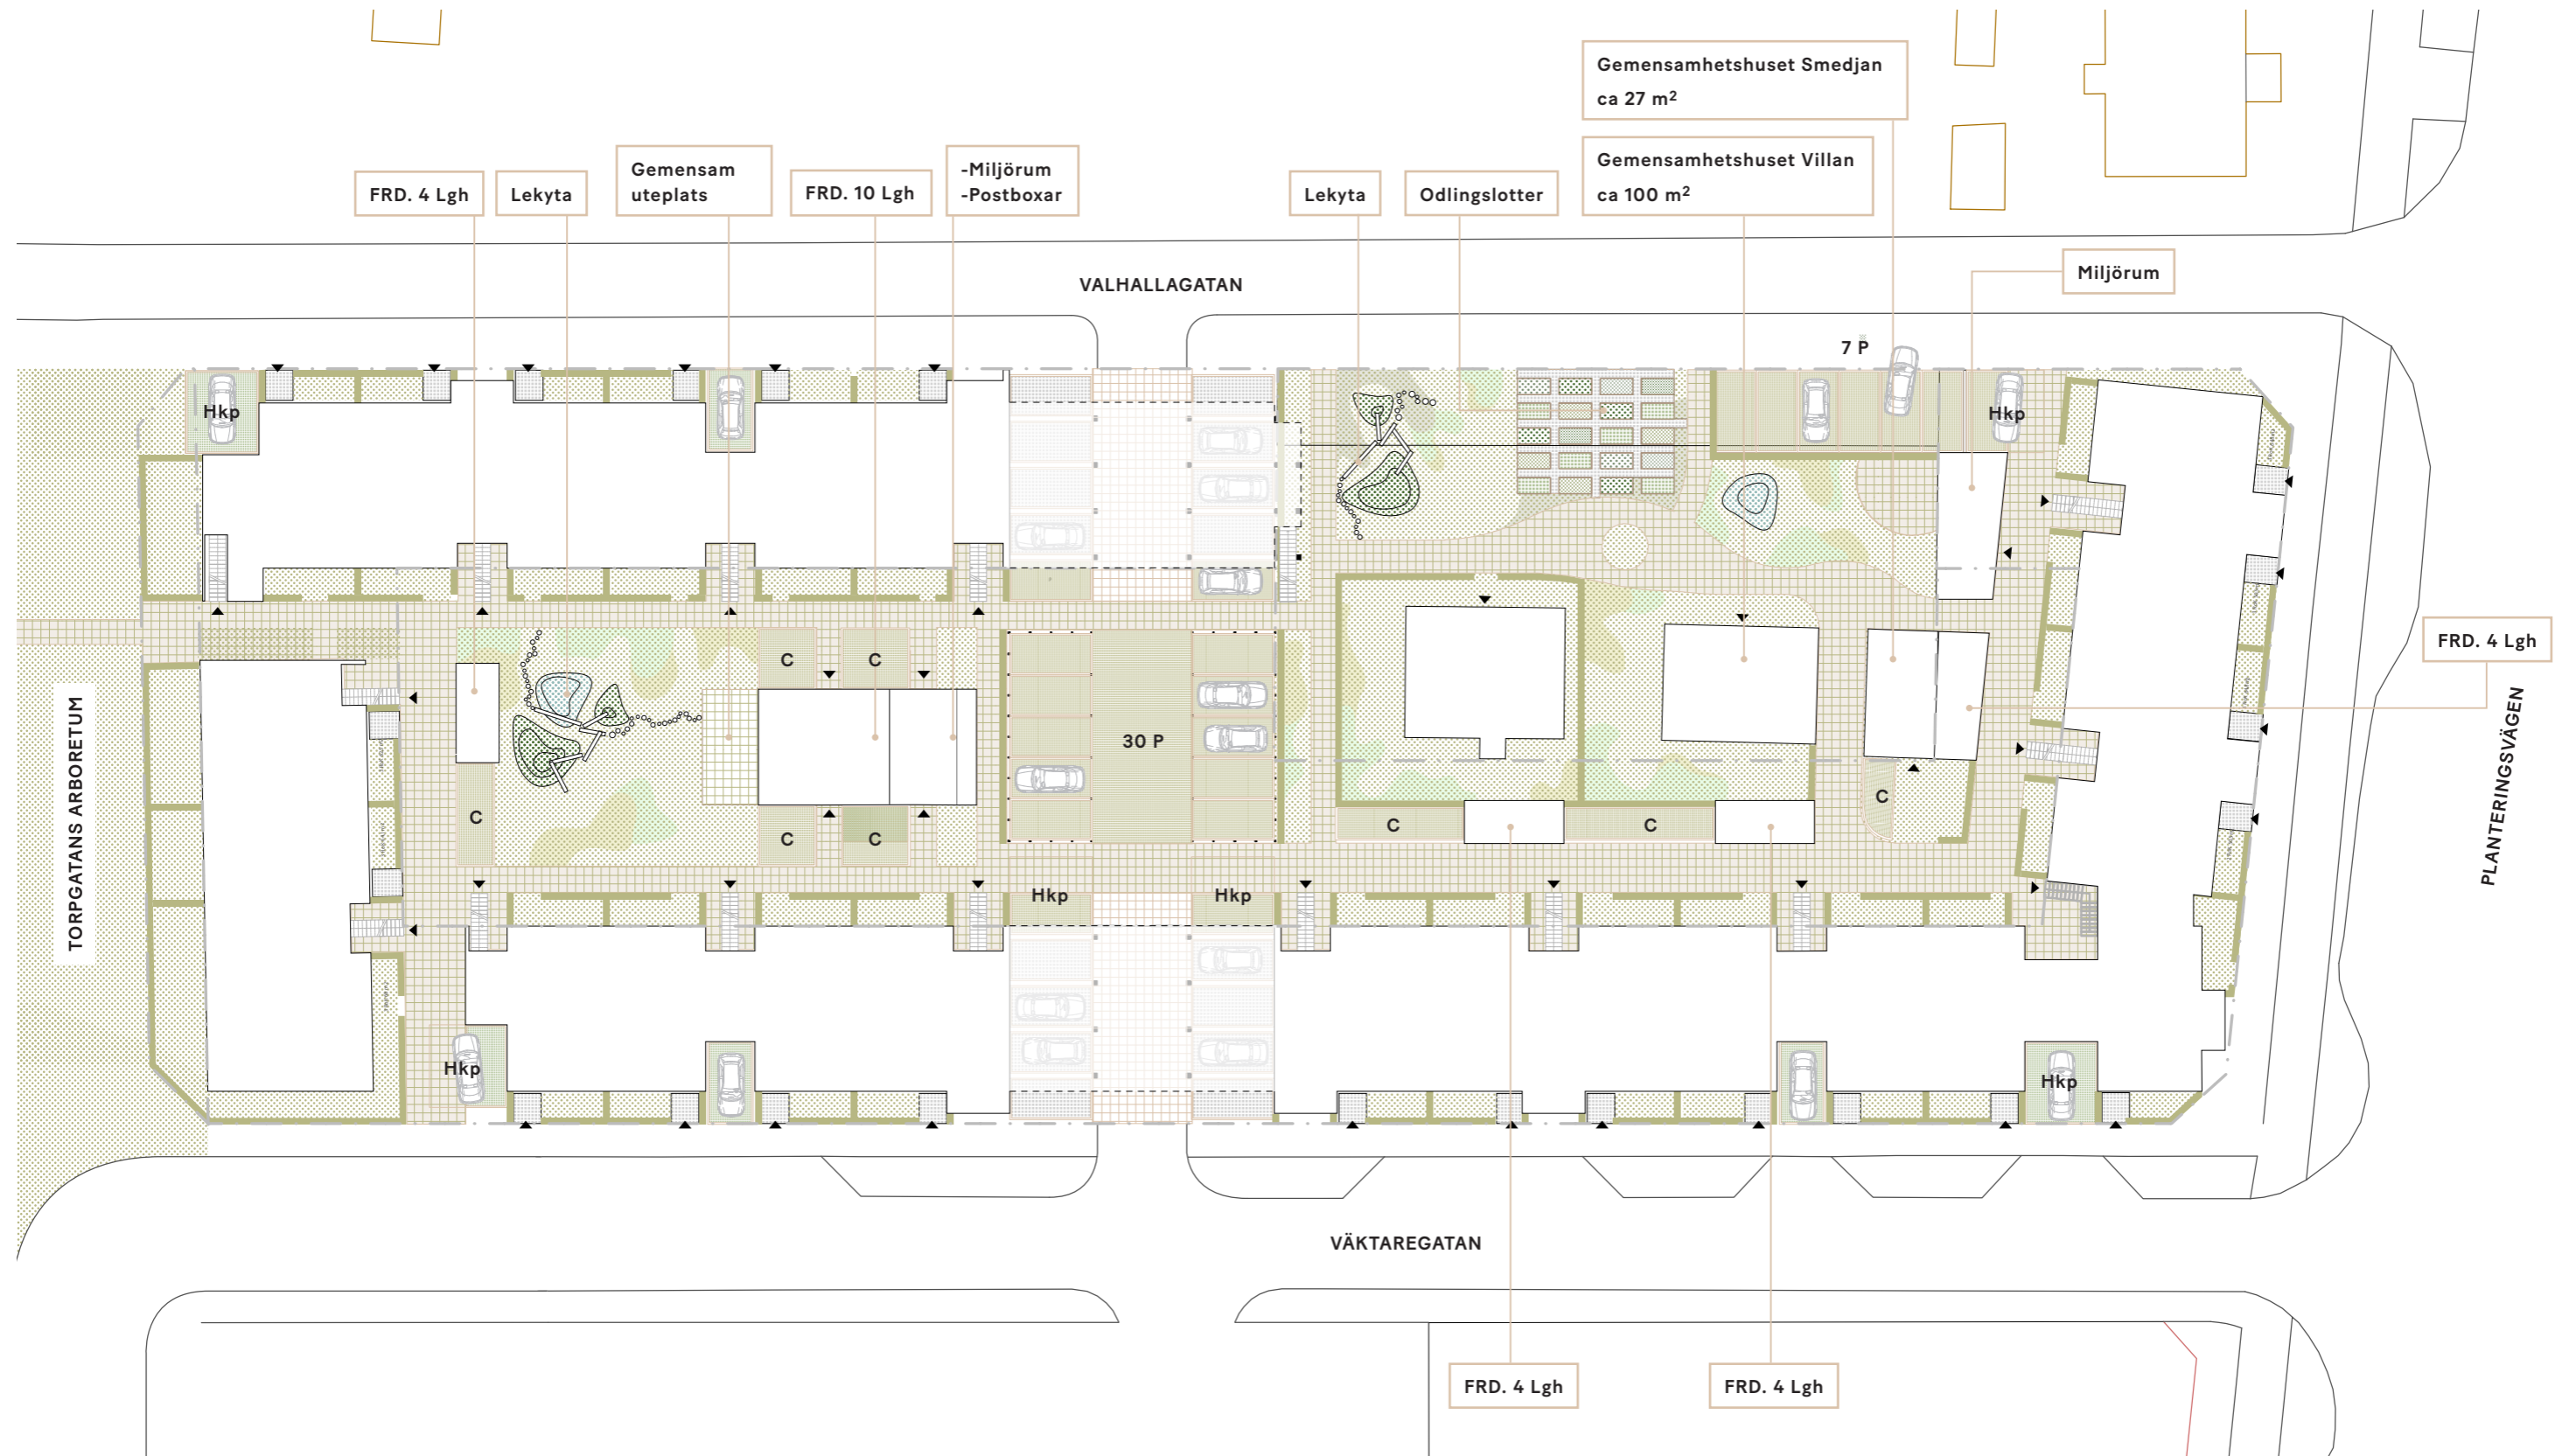

PLAN 1

SKALA 1:400

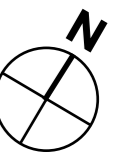

PLAN 2

SKALA 1:400






PLAN 3  
SKALA 1:400





PLAN 4 (TAKTERRASS)

SKALA 1:400

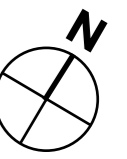



# SEKTIONER OCH FASADER

SKALA 1:400



SEKTION SÖDER - NORR



SEKTION ÖSTER - VÄSTER



FASAD SÖDER



FASAD NORR



FASAD ÖSTER






FASAD VÄSTER






# PLANUTSNITT

SKALA 1:100

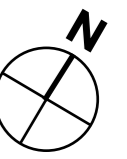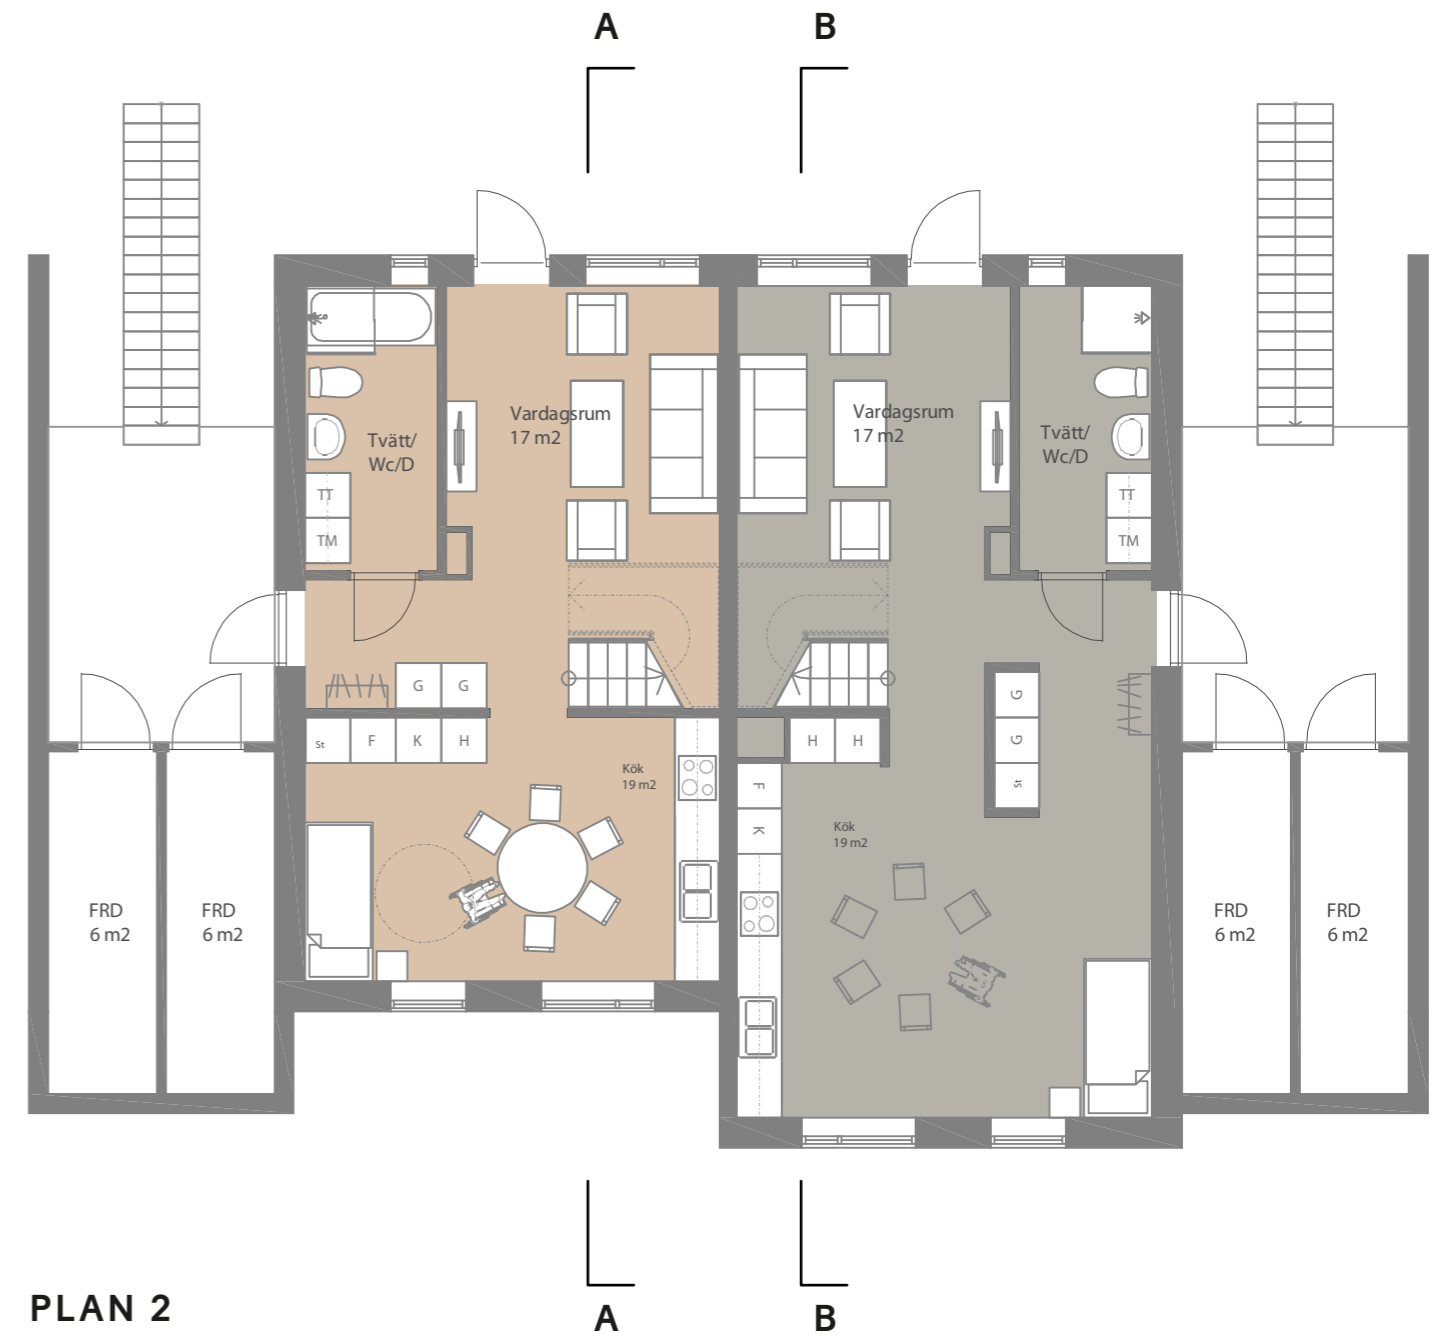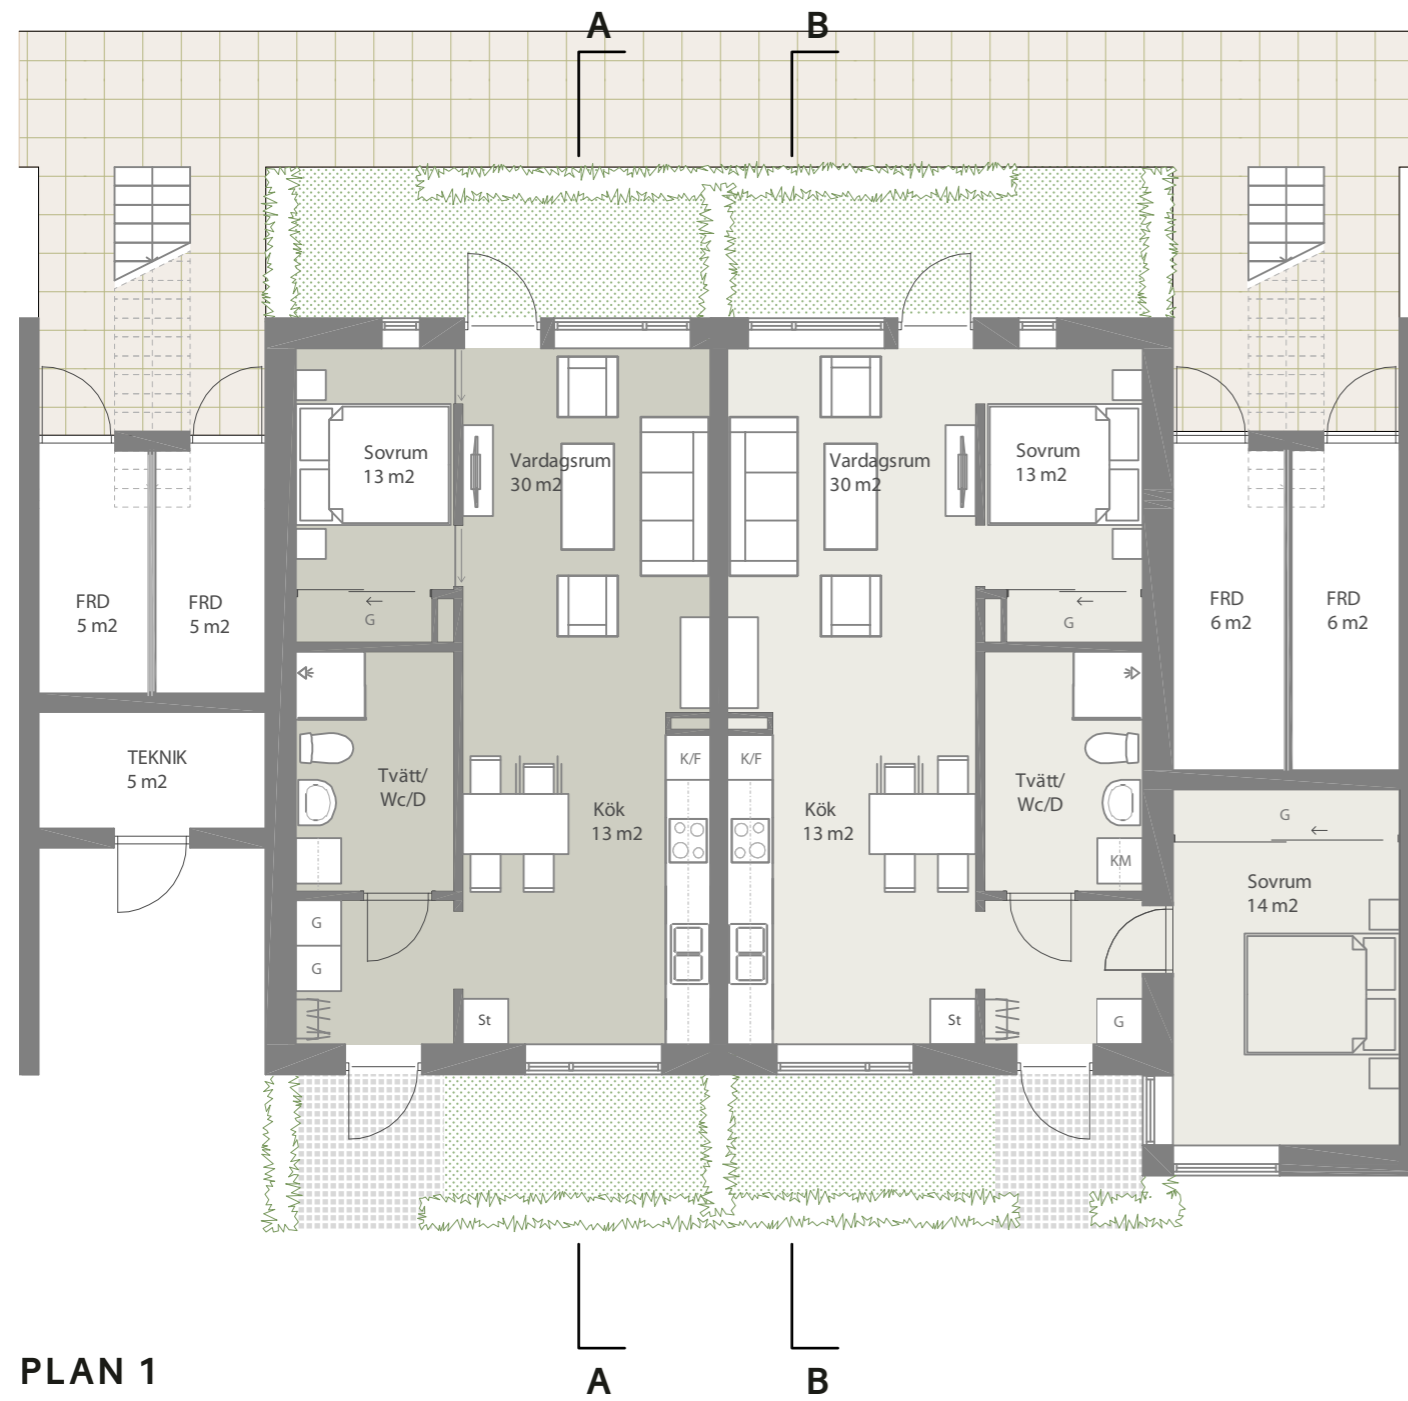

# PLANUTSNITT


SKALA 1:100

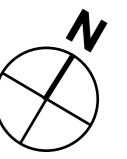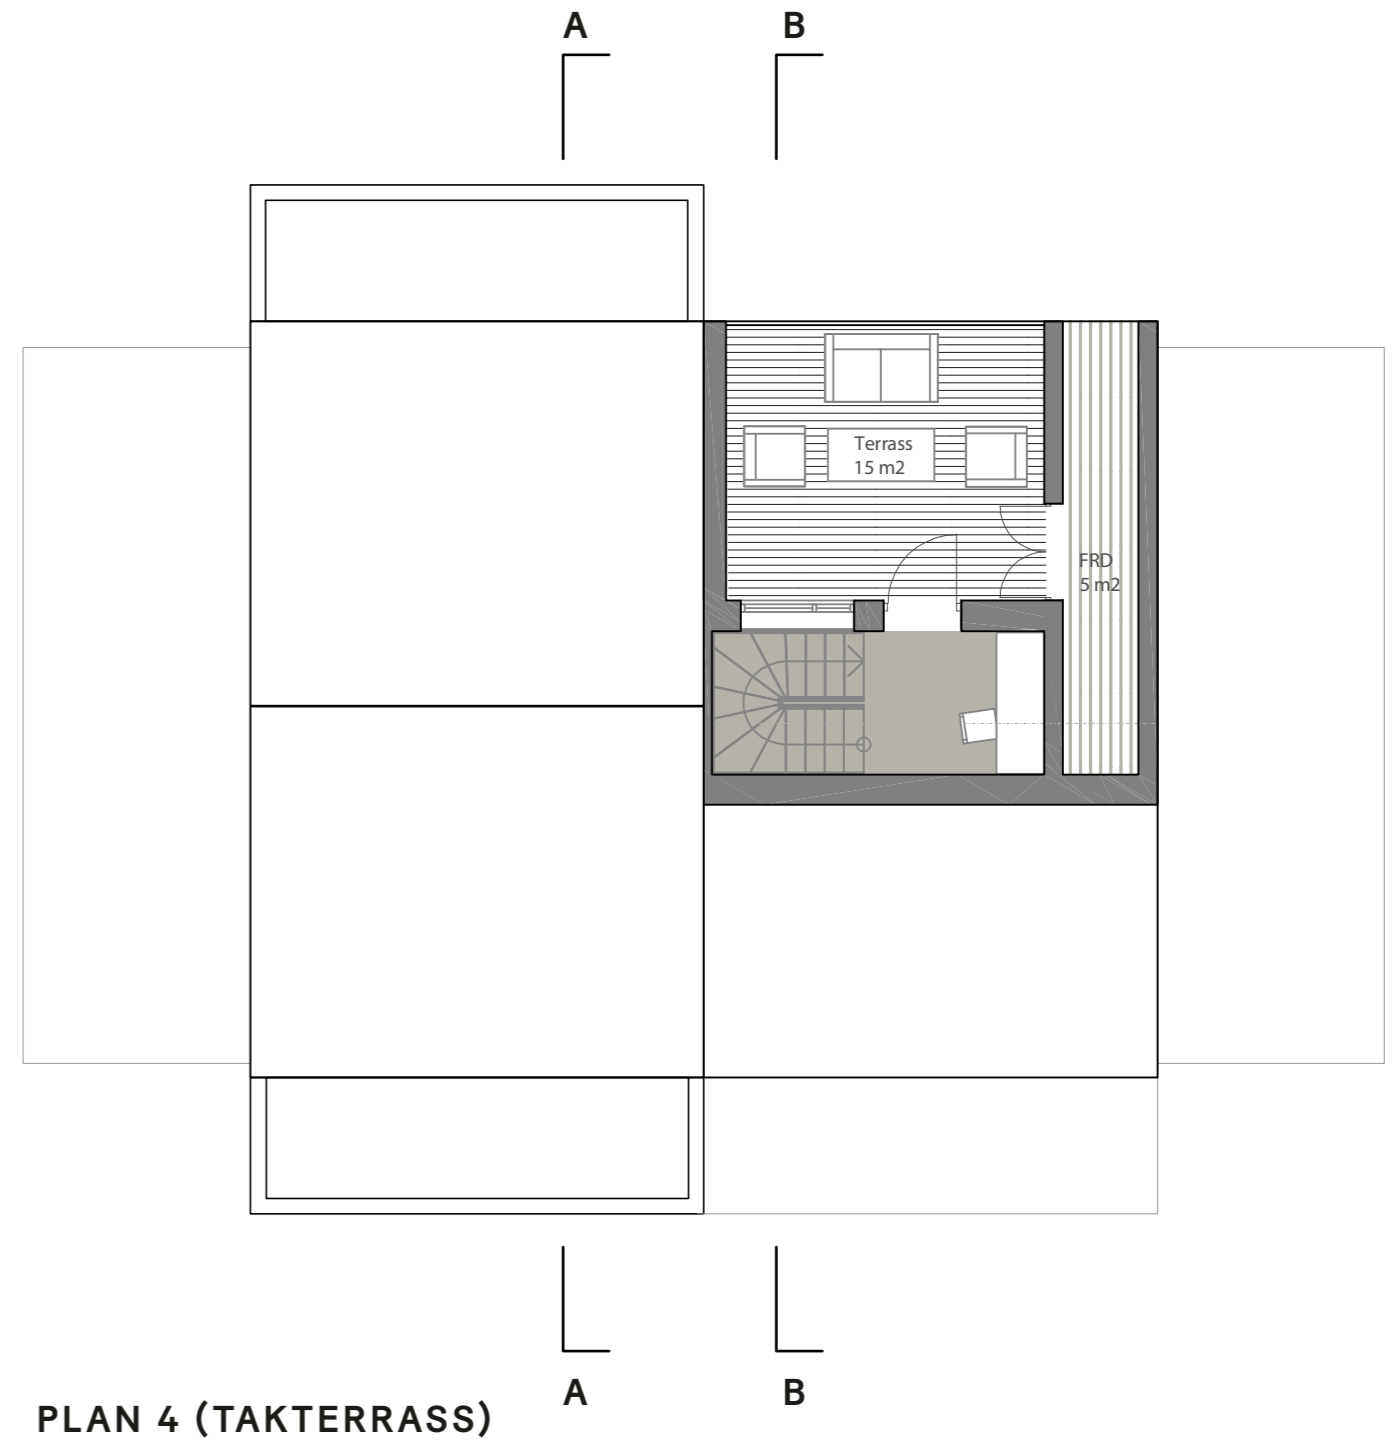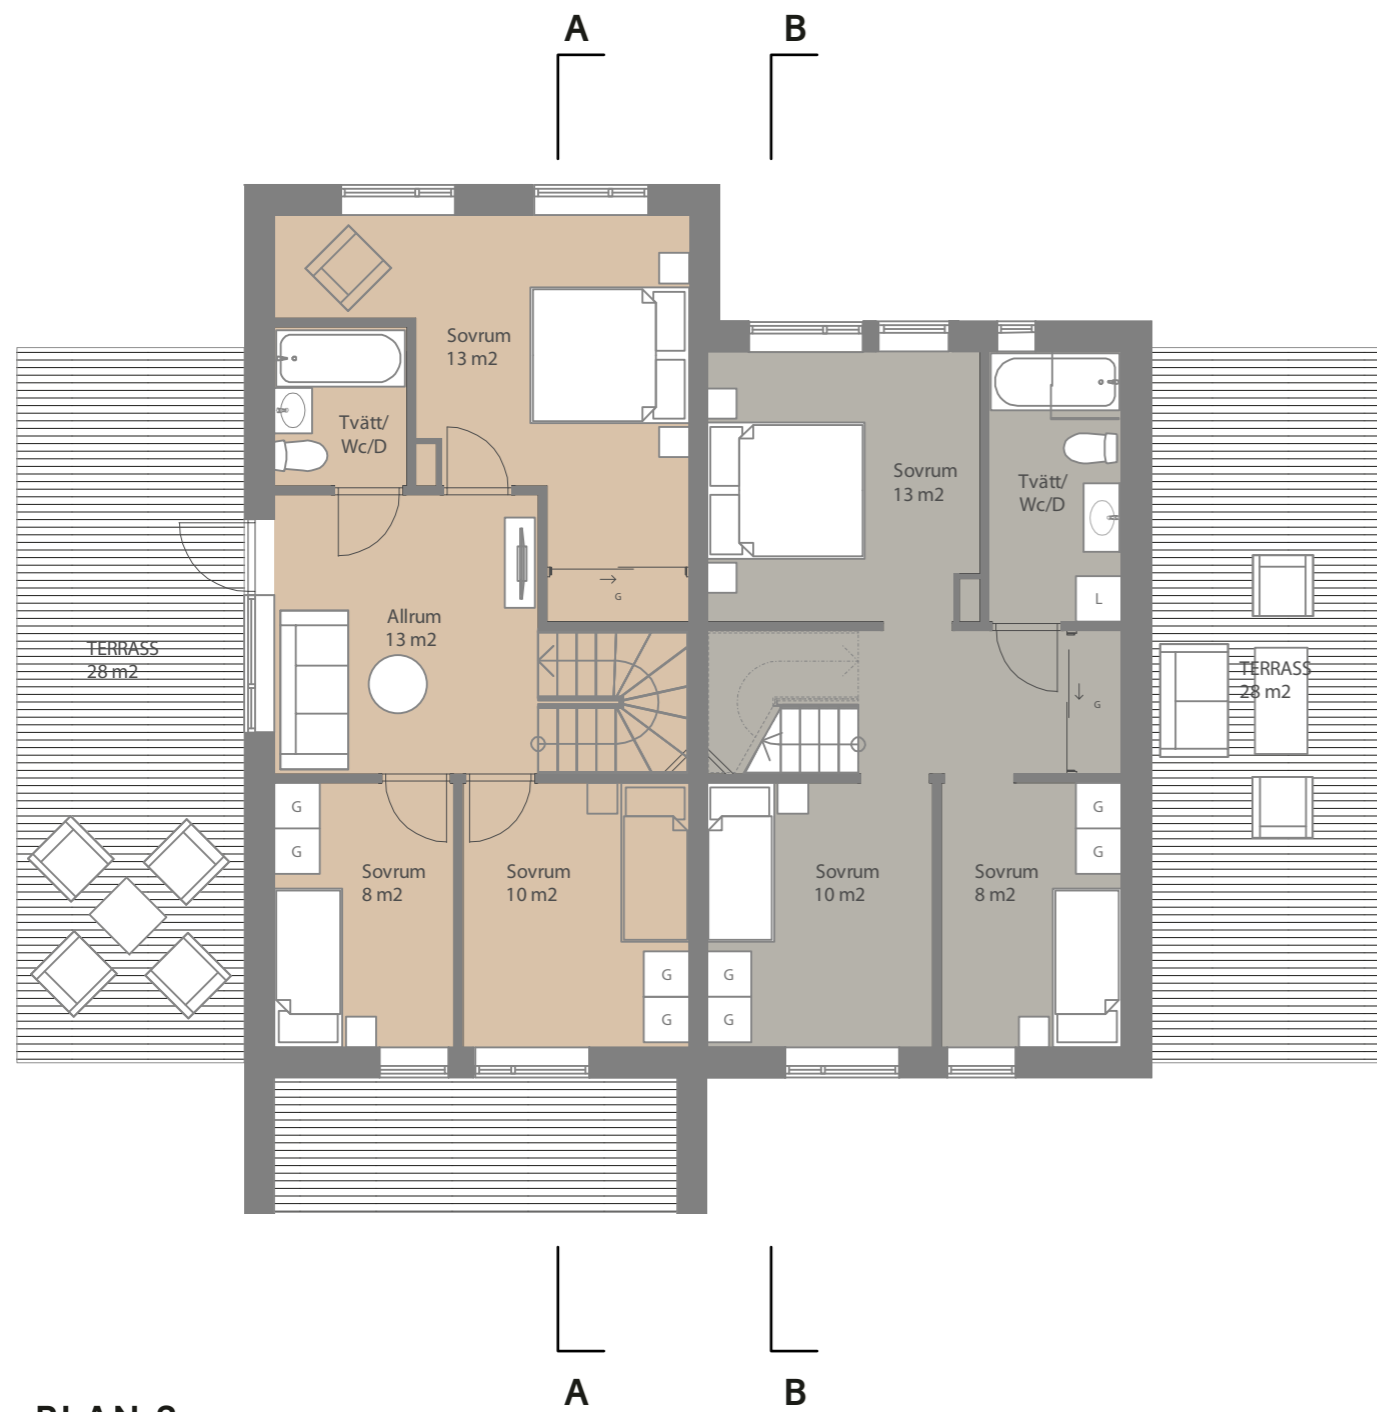



# SEKTION HUSKROPP

SKALA 1:100

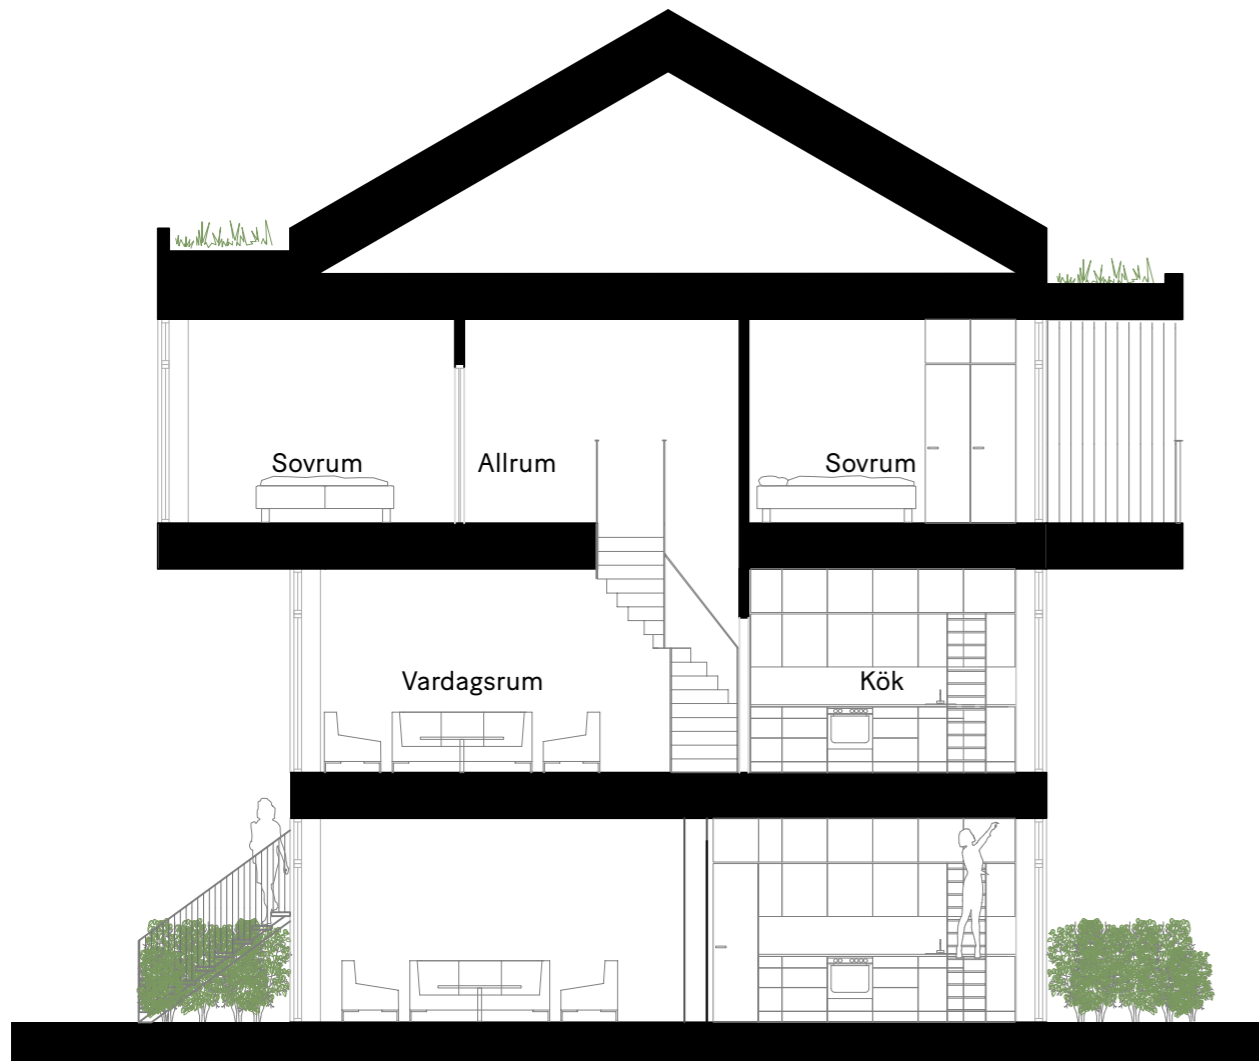

SEKTION A-A (LÄGENHET TYP 1 OCH RADHUS TYP 1)  
SKALA 1:100



SEKTION B-B (LÄGENHET TYP 2 OCH RADHUS TYP 2)  
SKALA 1:100


# FASADUTSNITT

SKALA 1:100






SOLSTUDIER

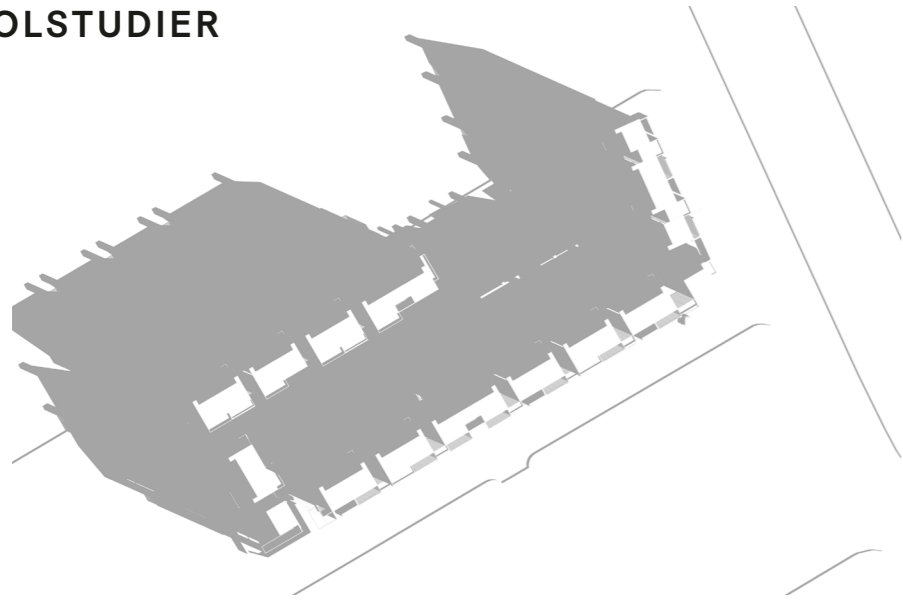

VÅDAGJÄMNING 08:00



MIDSOMMAR 08:00

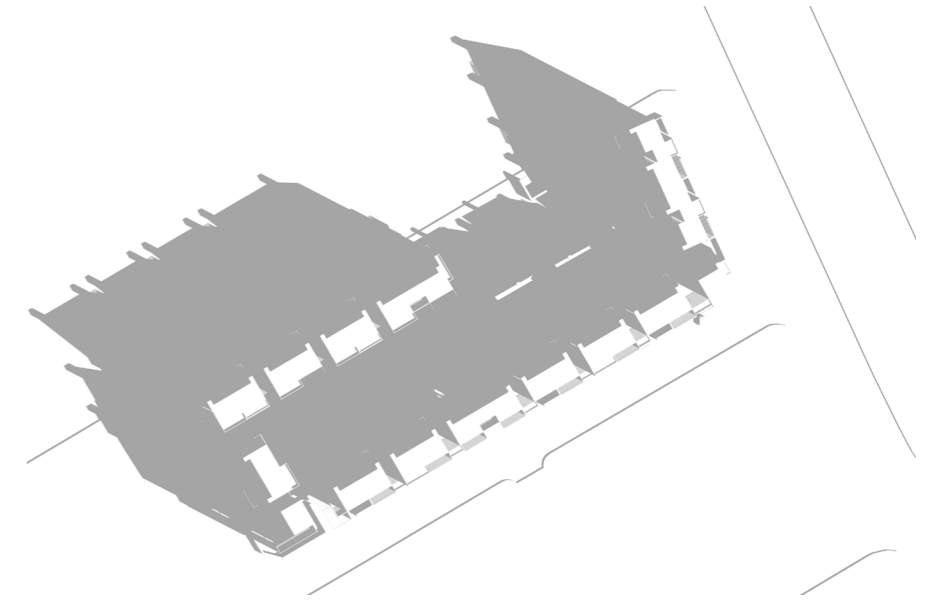


HÖSTDAGJÄMNING 08:00




VÅDAGJÄMNING 12:00




MIDSOMMAR 12:00

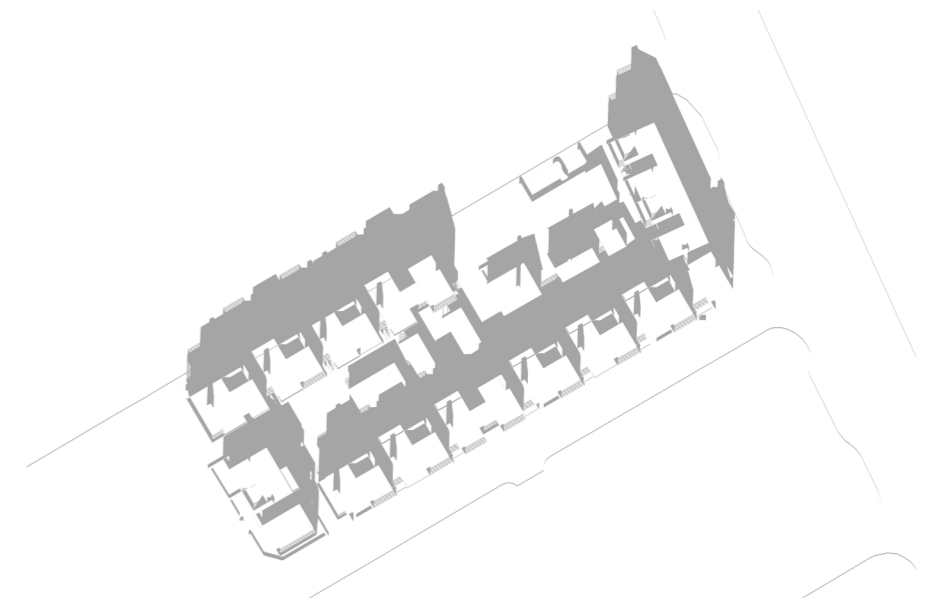


HÖSTDAGJÄMNING 12:00

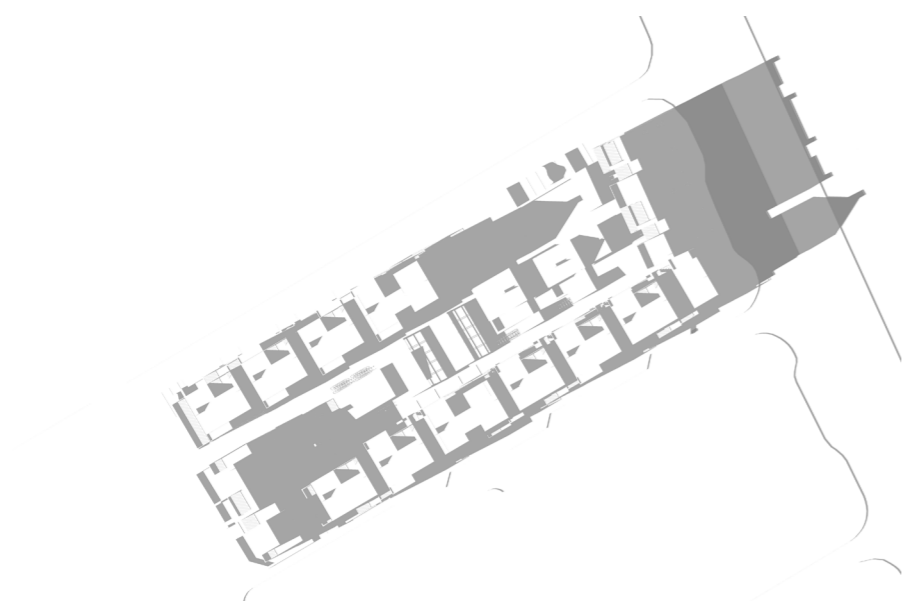

VÅDAGJÄMNING 16:00

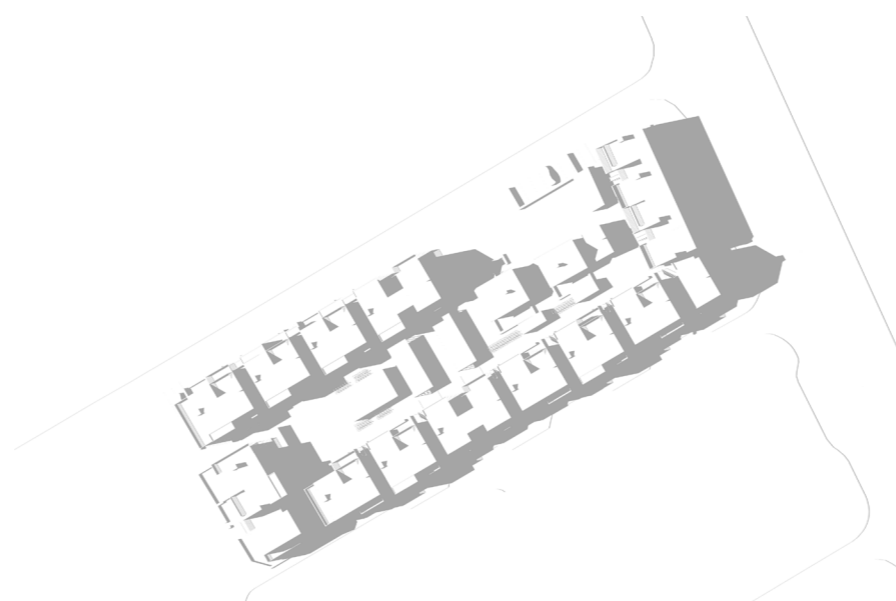

MIDSOMMAR 16:00

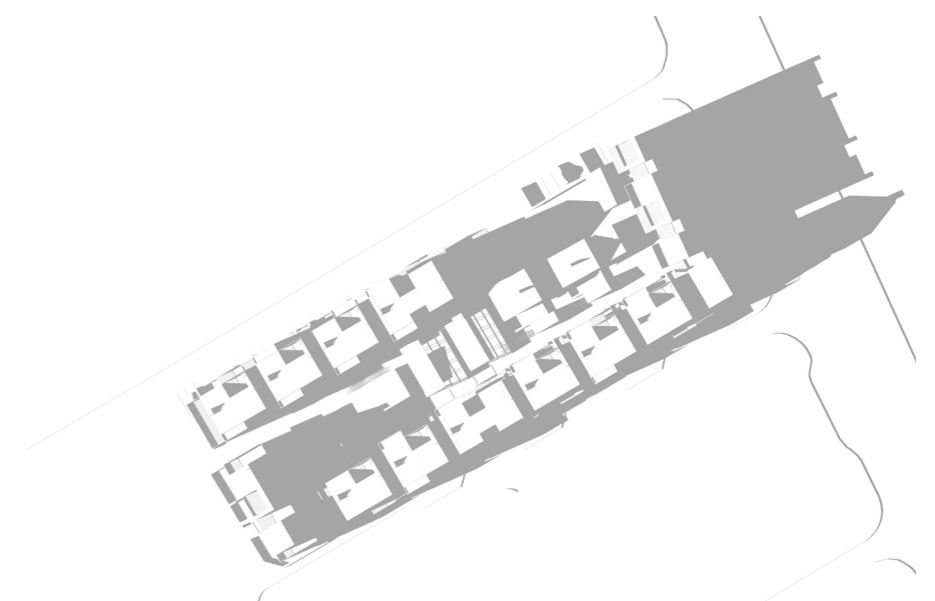

HÖSTDAGJÄMNING 16:00



# FÅGELVY MED PLANTERINGSVÄGEN I FÖRGRUNDEN

FRÅN NORDOST

