





KV. ANKAN, HÖGASTEN


MARKANVISINGSANSÖKAN - BILAGA RITNINGAR, VOLYM- OCH SOLSTUDIER

20.08.31




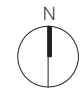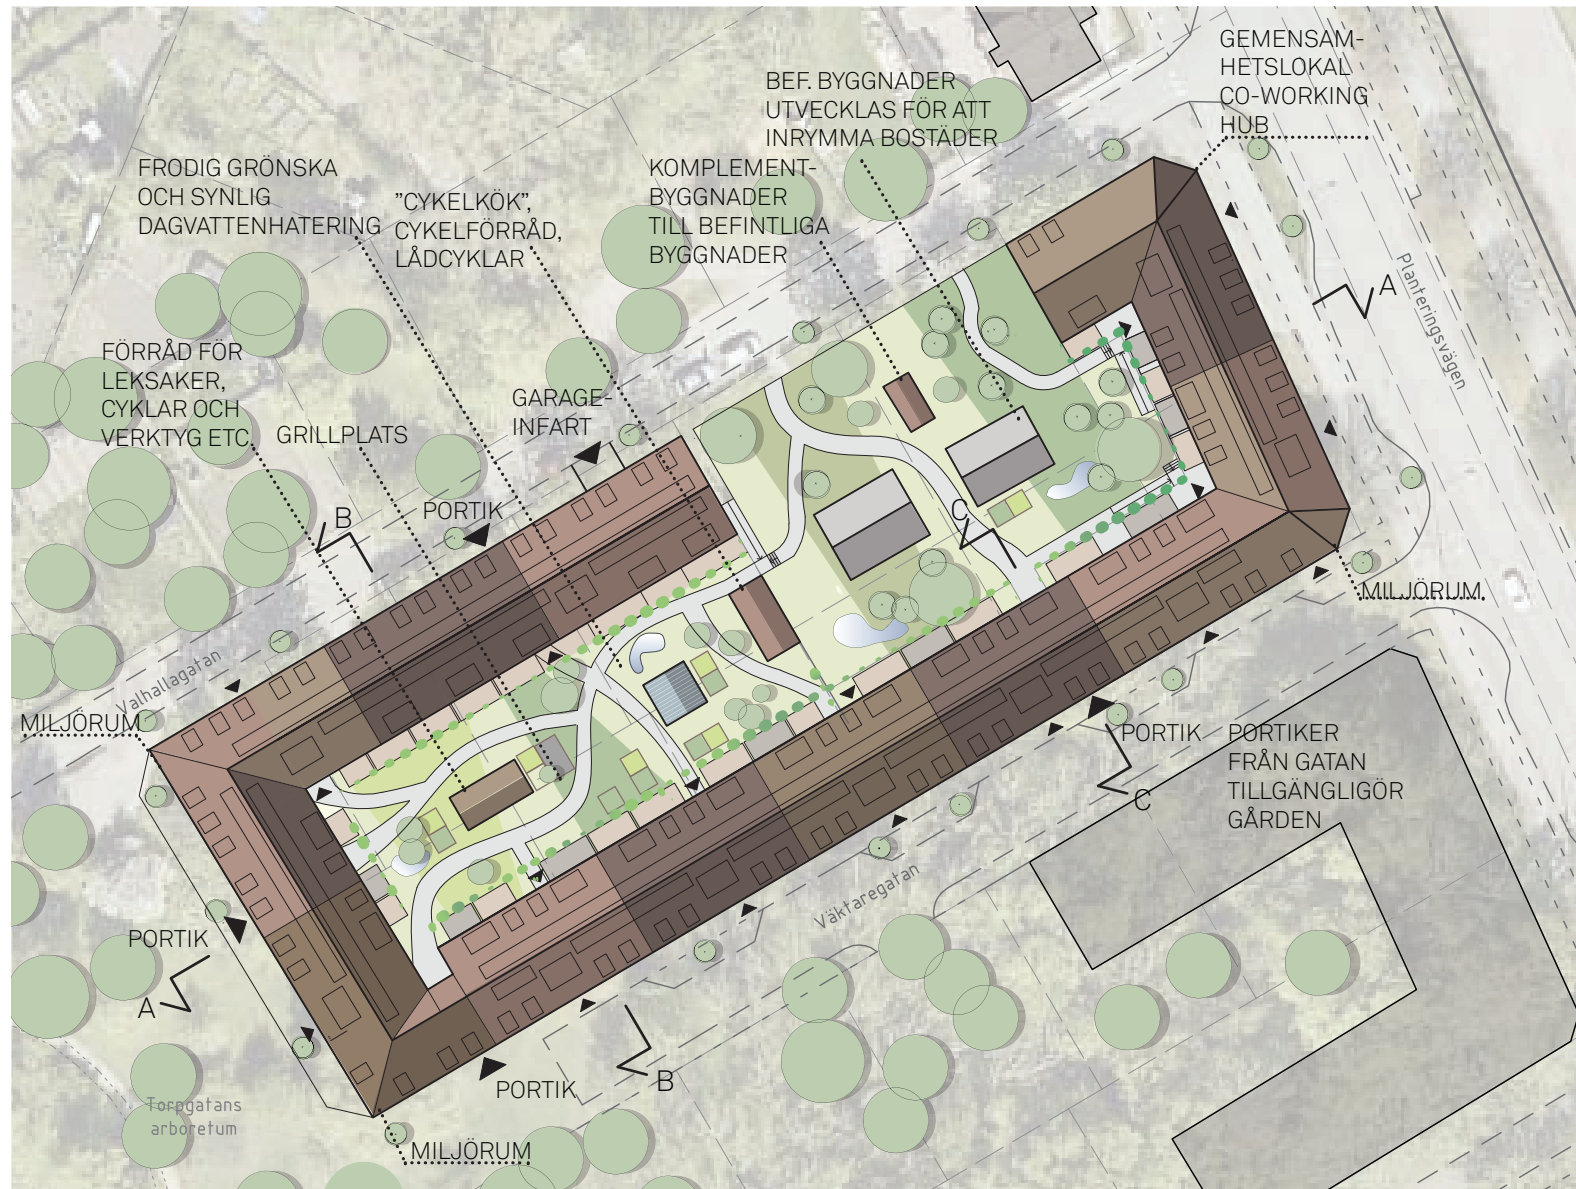

SITUATIONSPLAN, 1:800

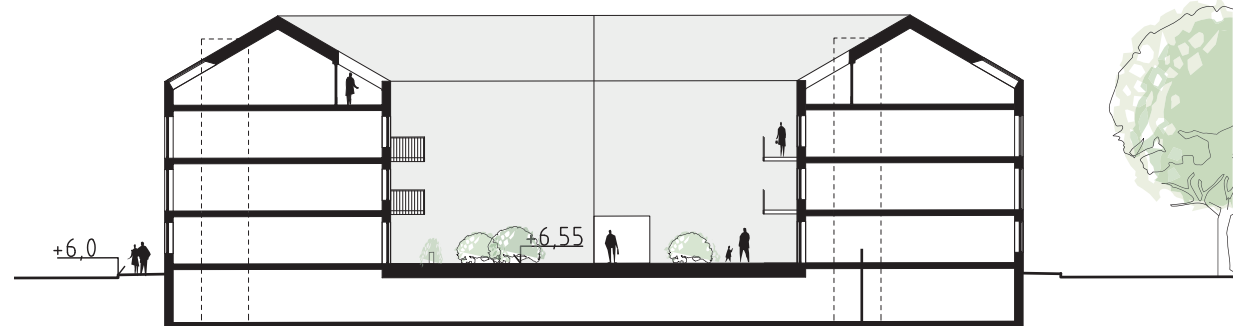

SEKTION B-B, 1:400

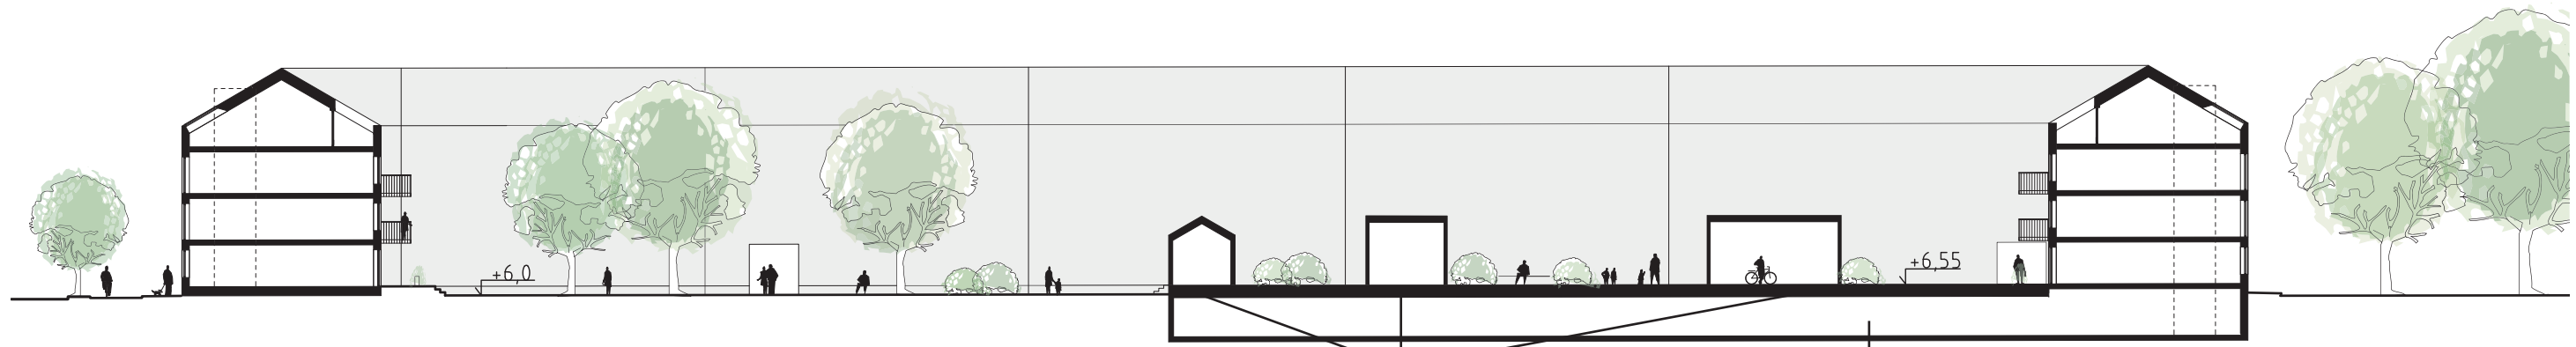

SEKTION A-A, 1:400





FASAD MOT PLANTERINGSVÄGEN, 1:200

SOLSTUDIER HÖST/VÅRDAGJÄMNING




09.00



12.00



15.00

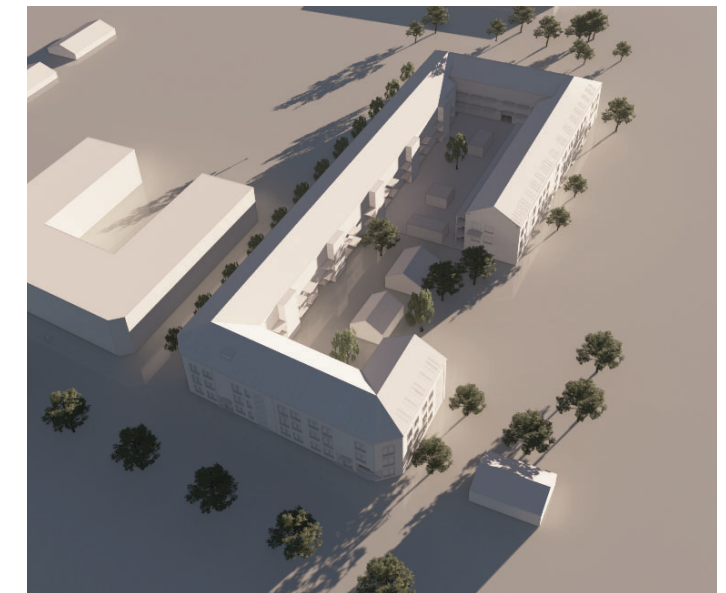

17.00






FASAD MOT VALHALLAGATAN, 1:200



FASAD MOT VALHALLAGATAN, 1:200




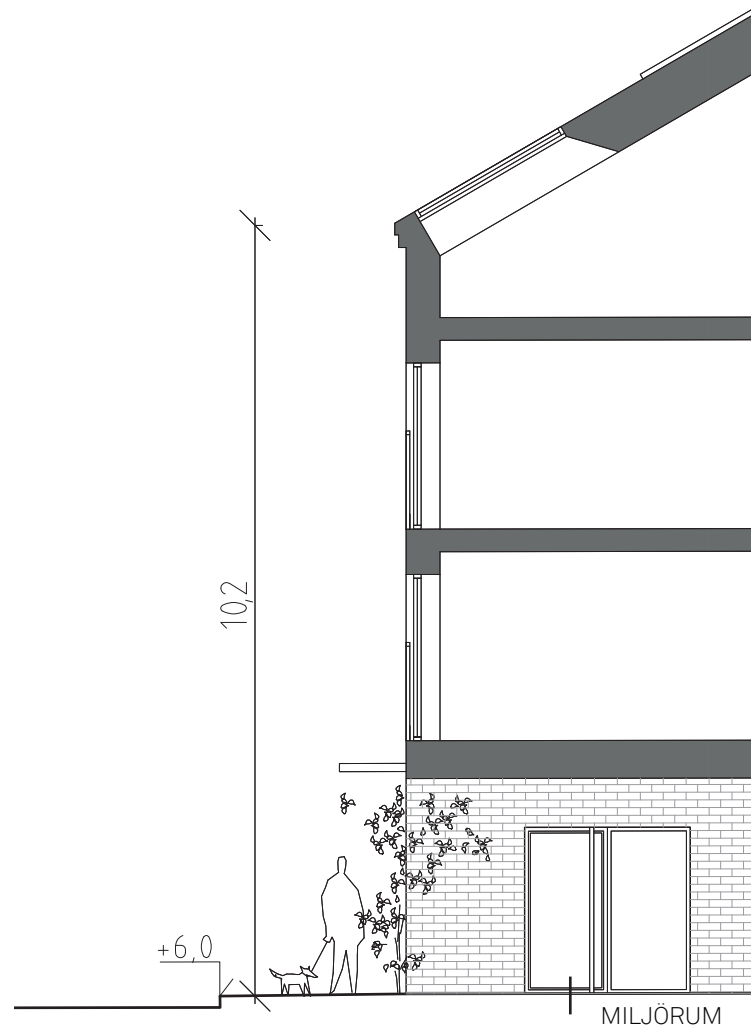

SEKTIONSSNITT C-C 1:100, PORTIK OCH TAKFÖNSTER



FASADUTSNITT 1:200, FASAD MOT VALAHALLAGATAN

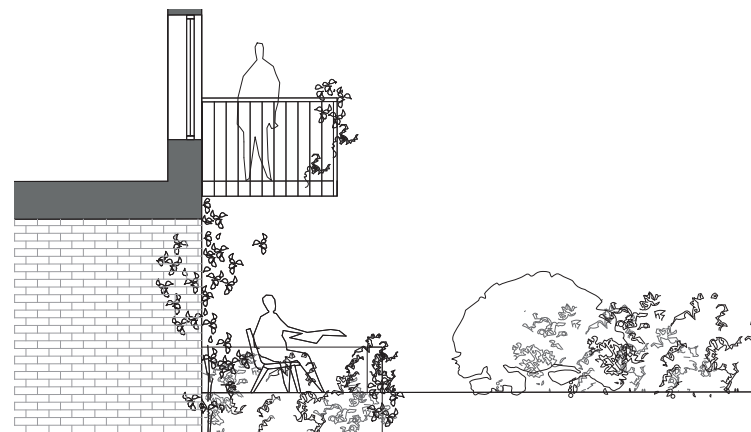

SEKTIONSSNITT C-C 1:100, OMHÄNDERTAGEN NIVÅSKILLNAD MELLAN BOSTAD OCH GÅRD



OMHÄNDERTAGNA ODLINGAR



TRÄINSLAG I SPALJÈER, STAKET OCH GRINDAR



MÖJLIGHET FÖR VÄXTER ATT KLÄTTRA



HELSINGBORGSTEGEL MED BRED FOG



VARIERAD ORNAMENTERING I TEGLET

DEN MÄNSKLIGA SKALAN - TAKTILA OCH IDENTITETSKAPANDE DETALJER