

FÖRKLARINGAR

-  FÖRESLAGEN BYGGNAD
-  BUSKAR/TRÄD
-  DAGVATTENDAMM
-  PARKERINGSPLATS
-  GRÄSYTA
-  ASFALTYTA
-  GRUSYTA

TOTAL TOMTAREA= 5239 m²

| BET | ANT | ÄNDRING AVSER | DATUM | Sign. |
|-----|-----|---------------|-------|-------|
| | | | | |

MARKANVISNINGSTÄVLING


HELSINGBORG KOMMUN



| | | | |
|---------------------|----------------------------|-------------|--|
| BYGG- HERRE | MTA BYGG OCH ANLÄGGNING AB | | |
| PROJ. | | | |
| UPPDRAG NR | RITAD AV M.S | HANDLÄGGARE | |
| DATUM 2021-09-06 | ANSVARIG M.S | | |

SITUATIONSPLAN

SKALA 1:400

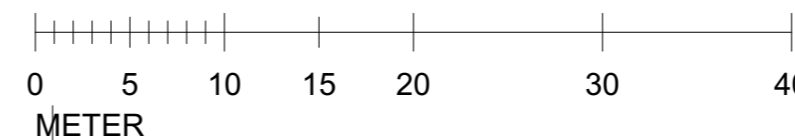

| | | |
|-------------------|-----------------------------|-----|
| SKALA A3 1:400 | NUMMER A-40.1-001 | BET |
|-------------------|-----------------------------|-----|