





MARKPLANERING BERGA 3:7
S 1 : 400




MARKPLANERING BERGA 3:8
S 1 : 400

MARKANVISNINGSTÄVLING
BERGA 3:7 OCH BERGA 3:8

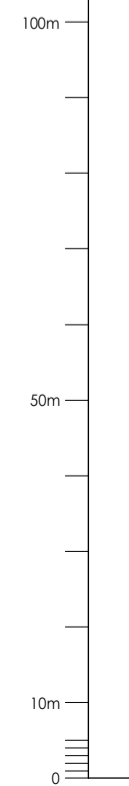


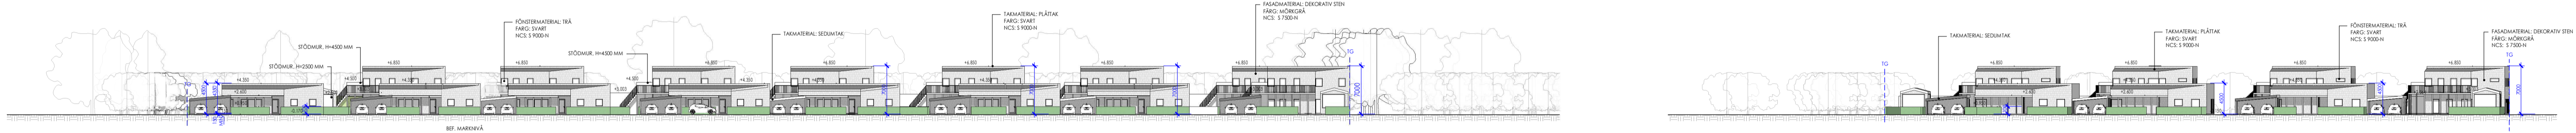


FASAD MOT SÖDER
S 1 : 500

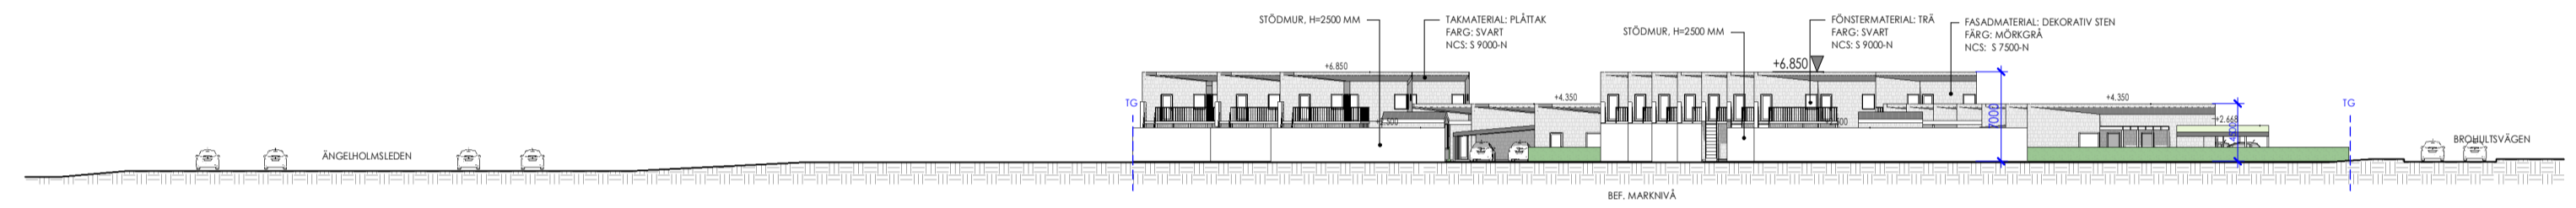

FASAD MOT VÄSTER
S 1 : 500

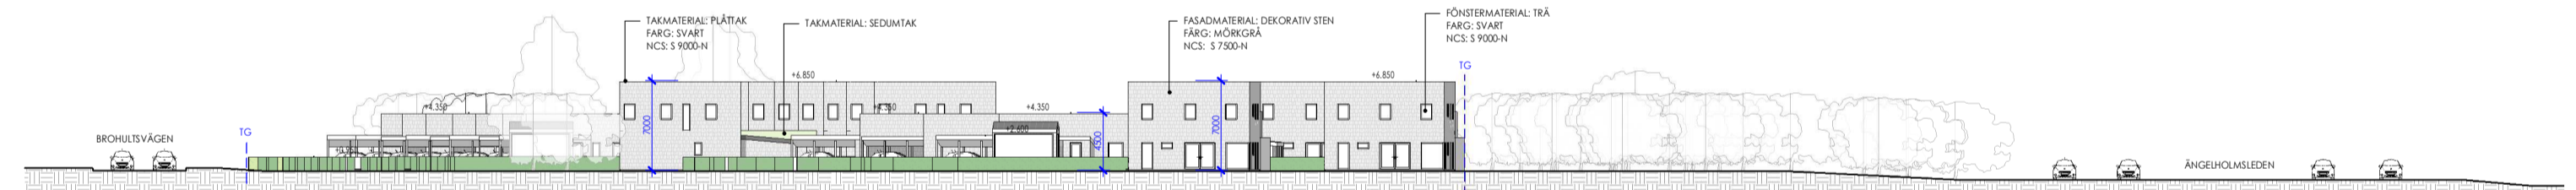

FASAD MOT ÖSTER
S 1 : 500

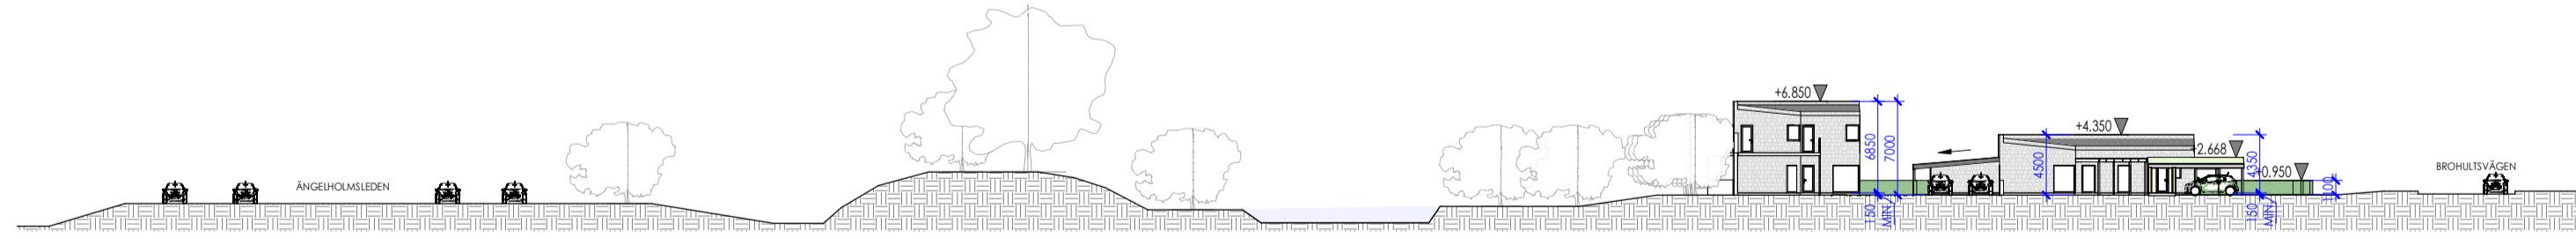


SEKTION A-A
S 1 : 500







FASAD ENVÅNINGSHUS
S 1:100

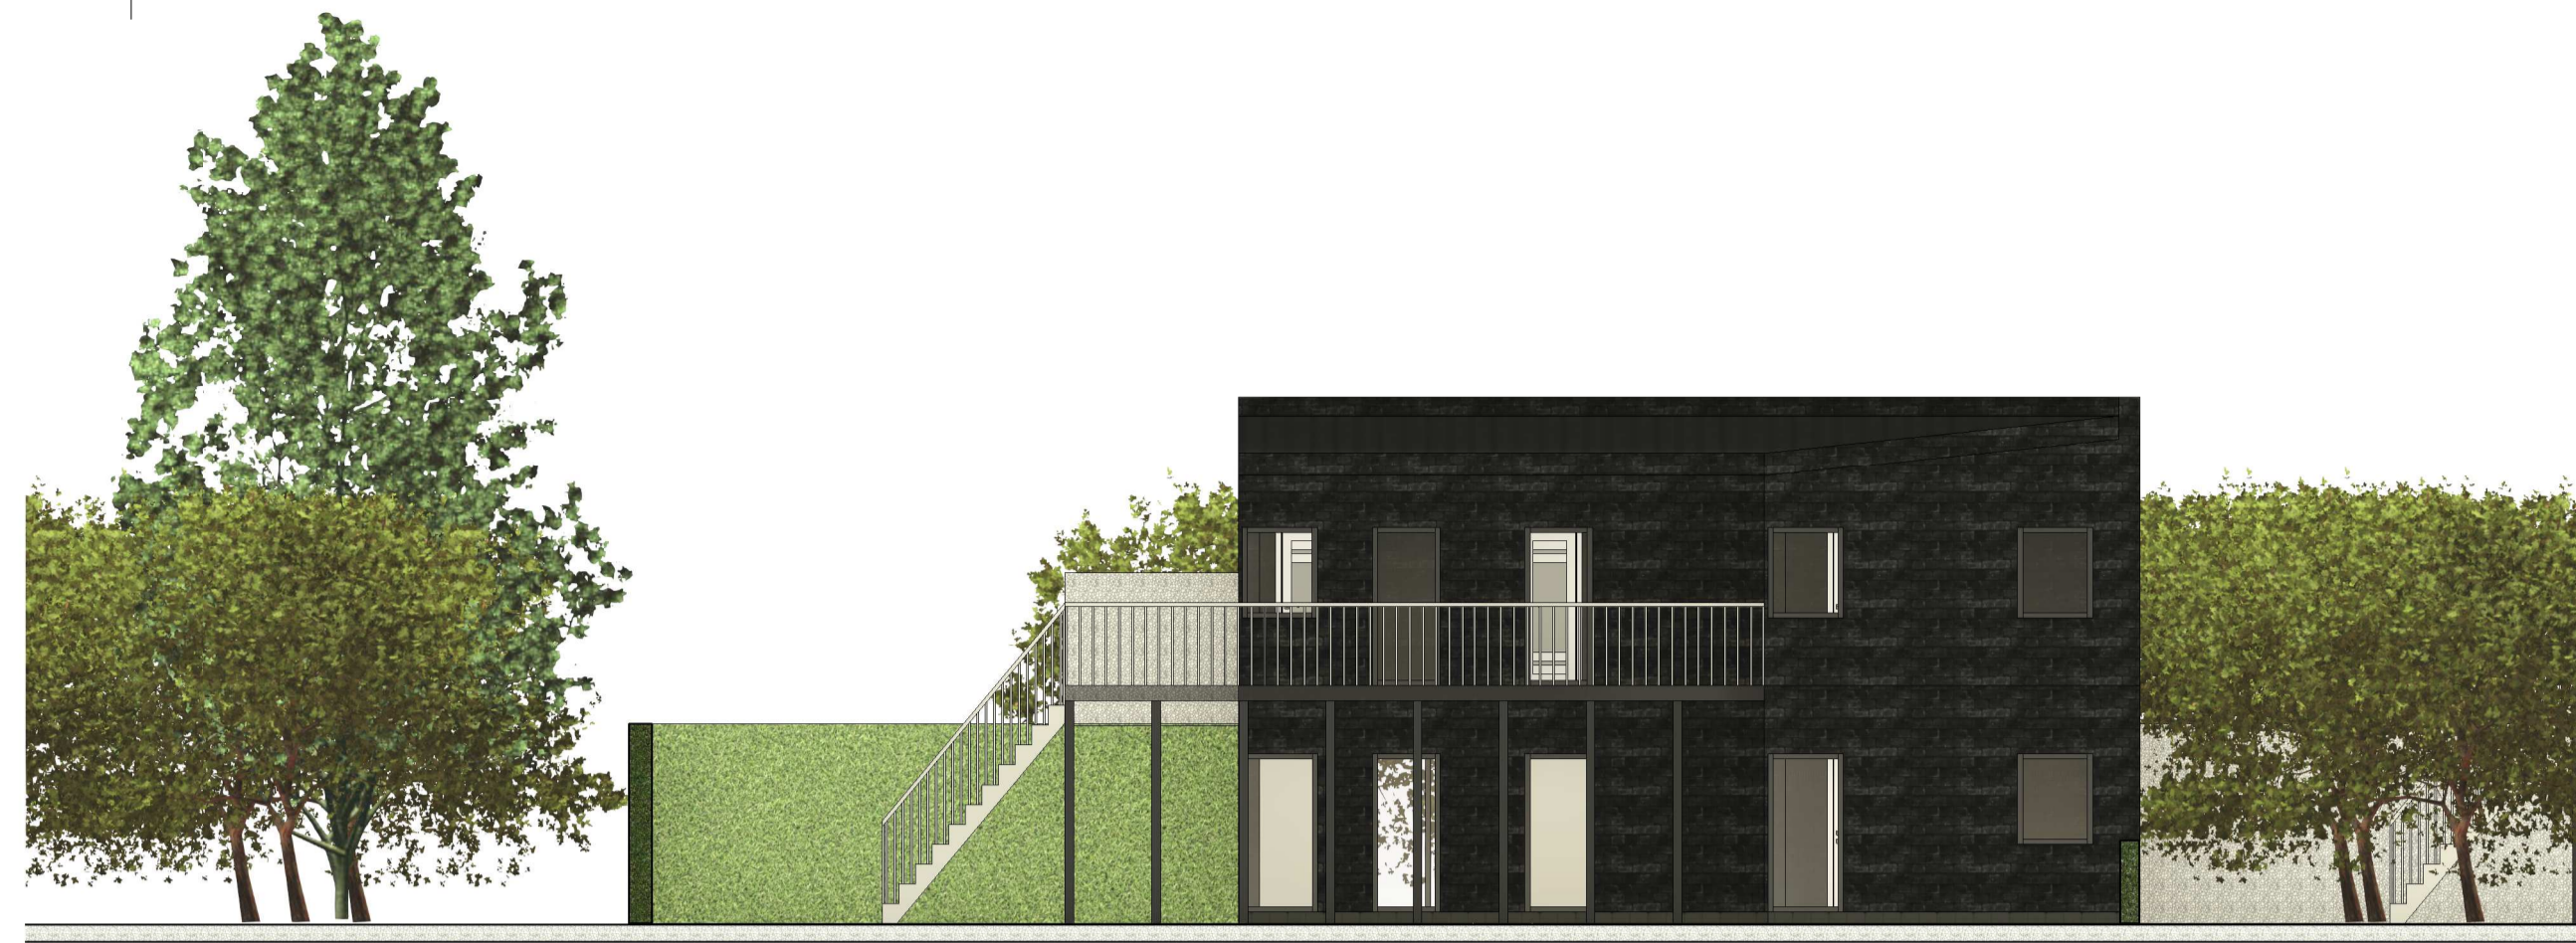


FASAD TVÅVÅNINGSHUS
S 1:100

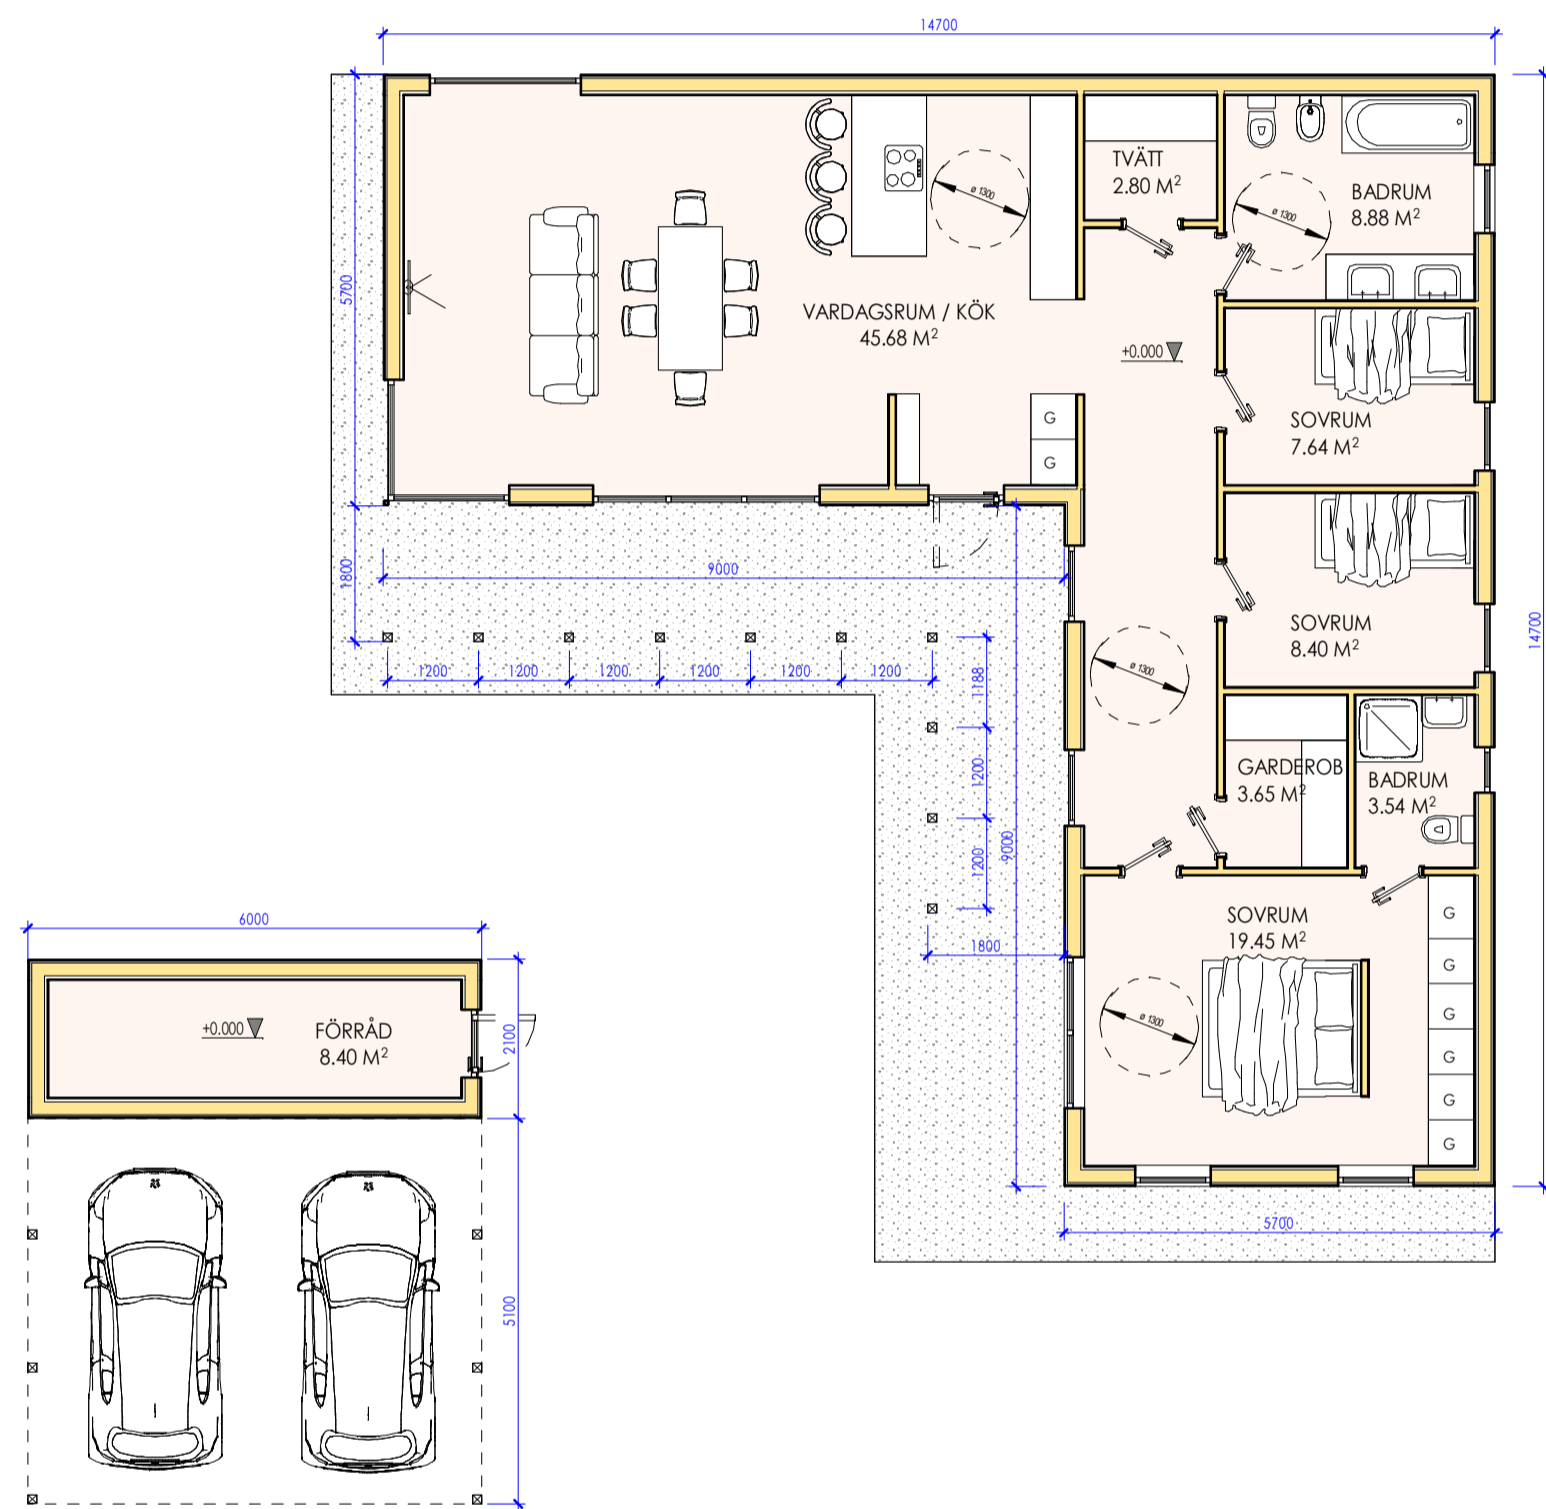

BOTTENPLAN ENVÅNINGSHUS
S 1:100

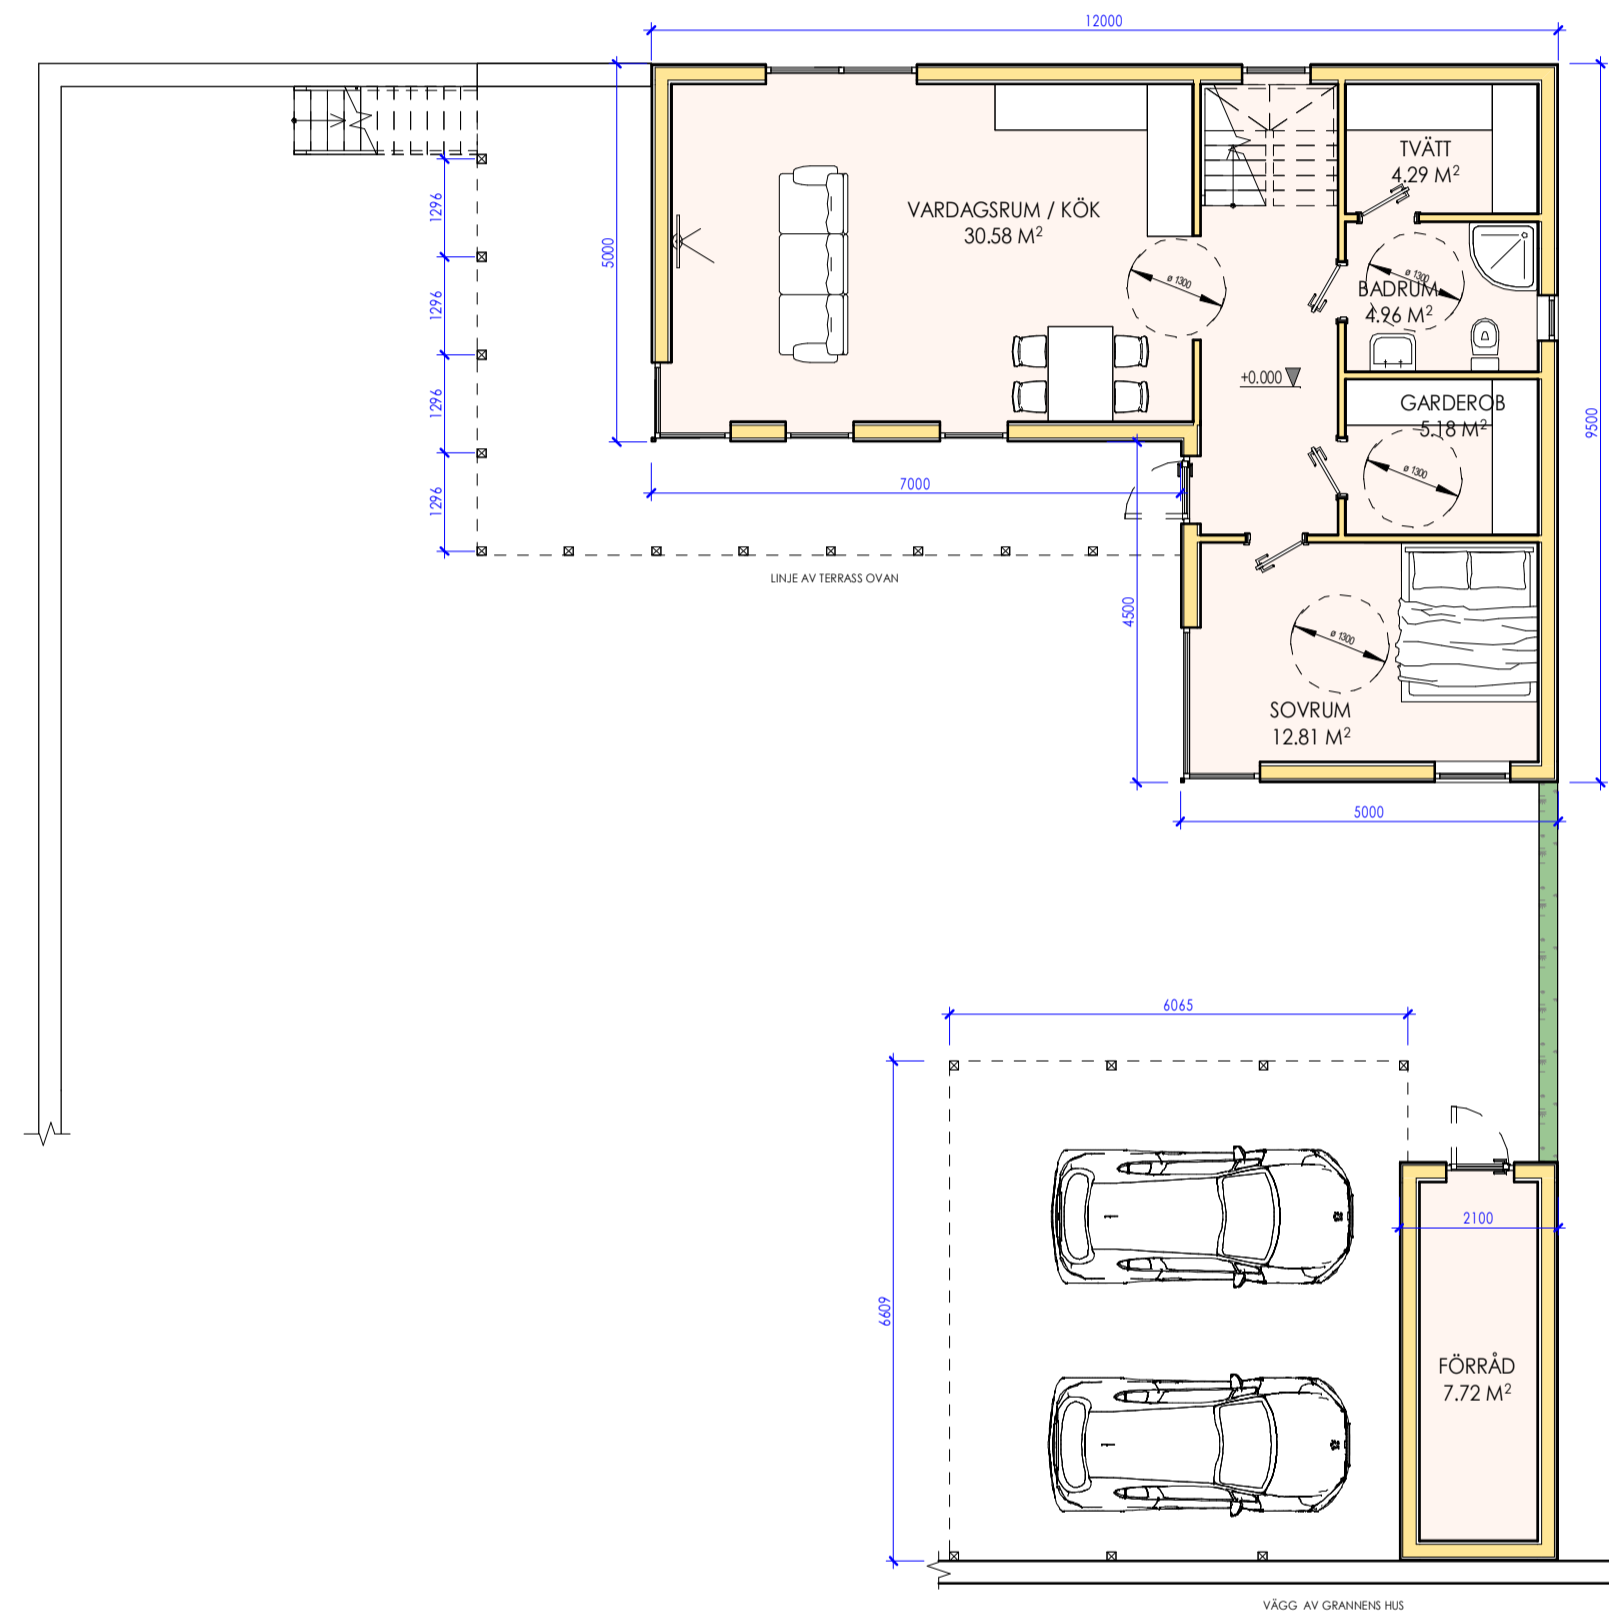

BOTTENPLAN TVÅVÅNINGSHUS
S 1:100

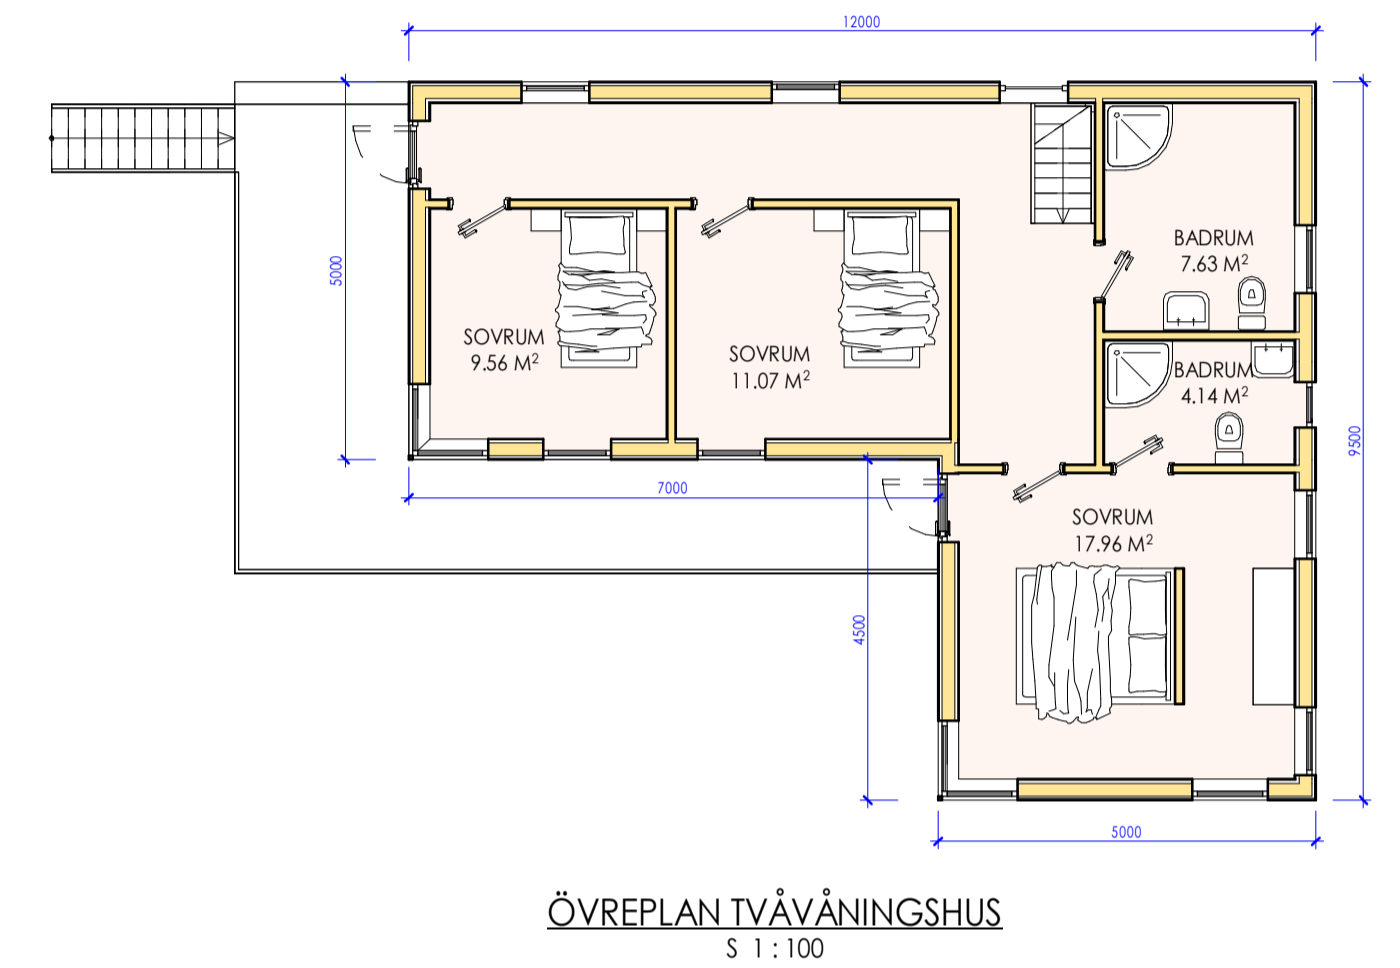

ÖVREPLAN TVÅVÅNINGSHUS
S 1:100

