

TRÄD I VEGETATIONSYTA

Störd markprofil

TYPRITNING A

TRÄDGROP


- Schaktbotten ska luckras genom att en skopa jord lyfts och läggs tillbaka.
- Trädgropens utbredning ska vara minst 3x3 meter.
- Trädet ska sättas med en överhöjning på 100 mm ovan omgivande mark.

TRÄDSTÖD


- Uppbindning av träd ska ske med fixeringstriangel av trä och 3 st trästolpar, cylinderstavar diam 80 mm.
- Träd hålls på plats med juteväv.
- Uppbindning av flerstammiga träd sker med två stolpar placerade i öst-västlig riktning.
- Stolpar anpassas så att de inte kommer upp i trädets grenverk.

LÖVTRÄFLIS, BEVATTNINGSPÅSAR OCH ROTKLUMP

- Vid perennyta/buskyta, 500 mm närmast stammen, läggs lövträflis. Vid gräsyta läggs 750 mm närmast stammen.
- Täckning av ett lager med 100 mm av 30-70 mm lövträflis. Påförs direkt efter plantering. I stadsmiljö ska trädgropen täckas av ett 50 mm lager av 2-4 mm finmakadam.
- Bevattningspåsar skall placeras så att hela rotklumpen blir våtlagd. Bevattningspåsar sätts ihop med varandra runt trädstam men ej så att stam skadas. Bevattningspåsar placeras ej på stolpar.
- Rotklump skall öppnas upp, klipp upp ståltråd runt rotklump. Rotklump får ej genomborras av stolparnas nedsättning.
- Uppbindning ska ske på ett enhetligt sätt vid plantering av flera träd.

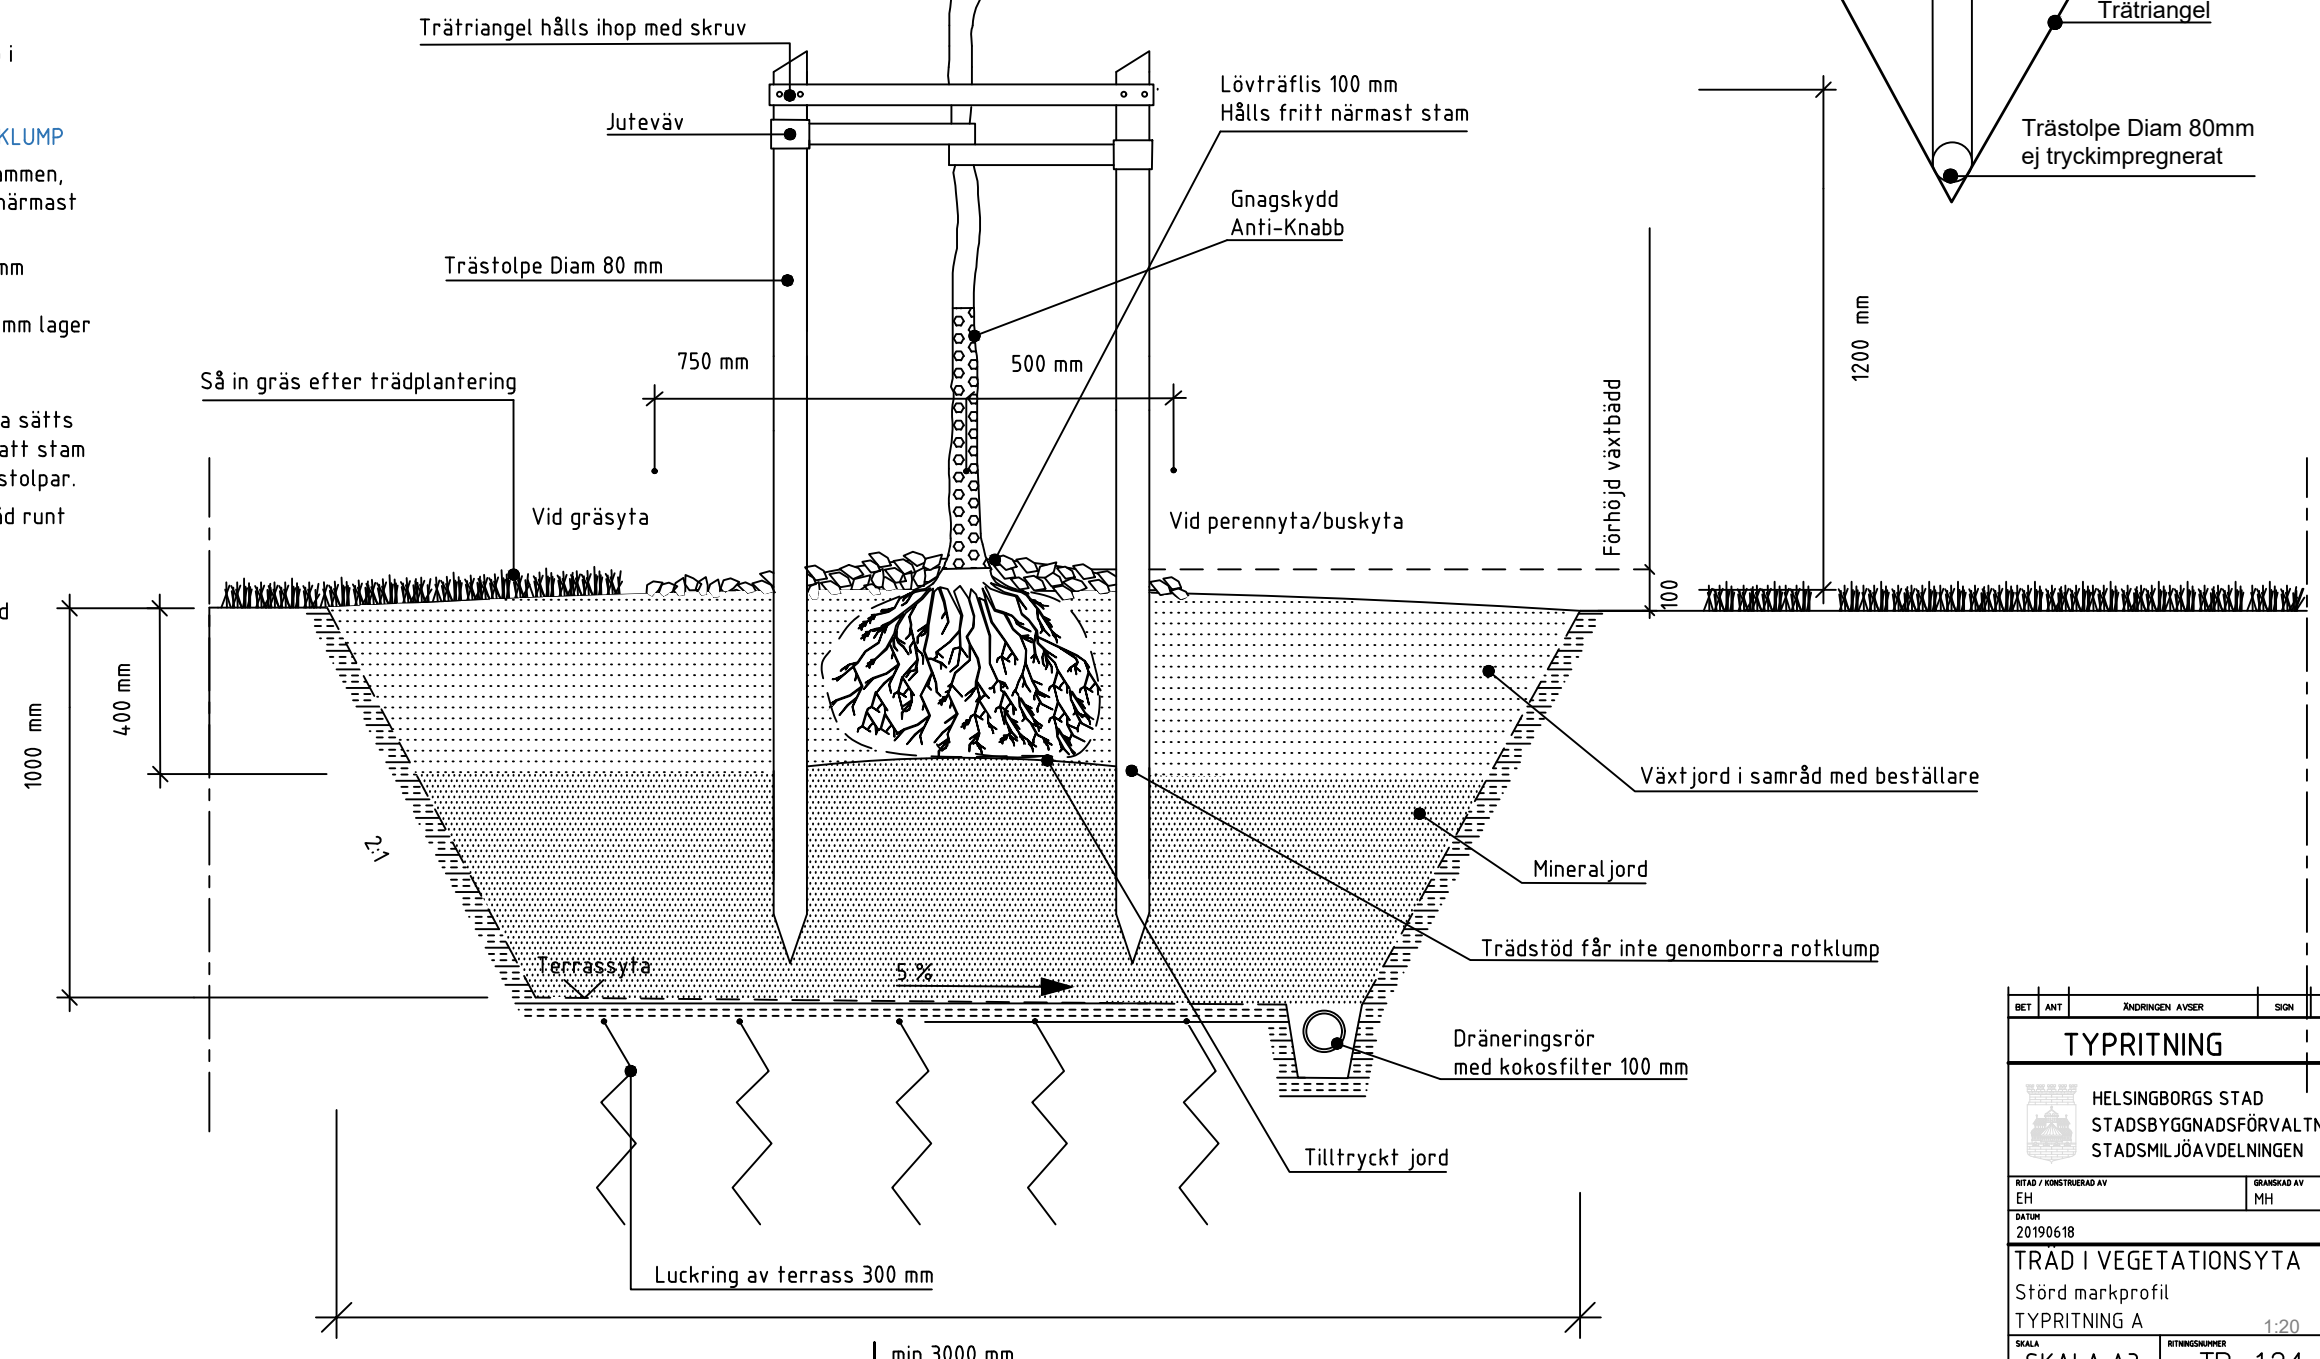

Skala 1:20
Alla mått i mm

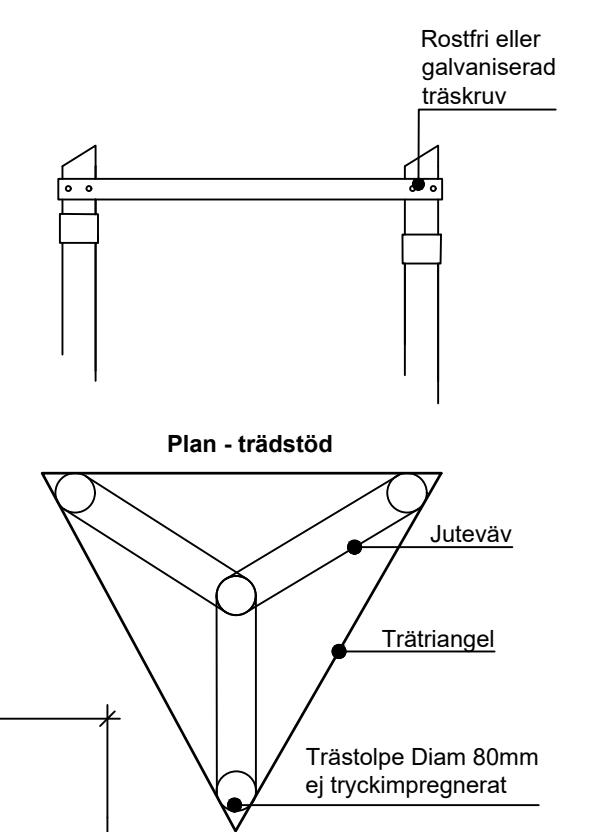

BET	ANT	ÄNDRINGEN AVSER	SIGN	DATUM
TYPRITNING				
 HELSINGBORGS STAD STADSBYGGNADSFÖRVALTNINGEN STADSMILJÖAVDELNINGEN				
RITAD / KONSTRUERAD AV EH		GRANSKAD AV MH		
DATUM 20190618				
TRÄD I VEGETATIONSYTA				
Störd markprofil				
TYPRITNING A				
SKALA	RETNINGSNUMMER	REVISION		
SKALA A3	TP_124	REV.		