

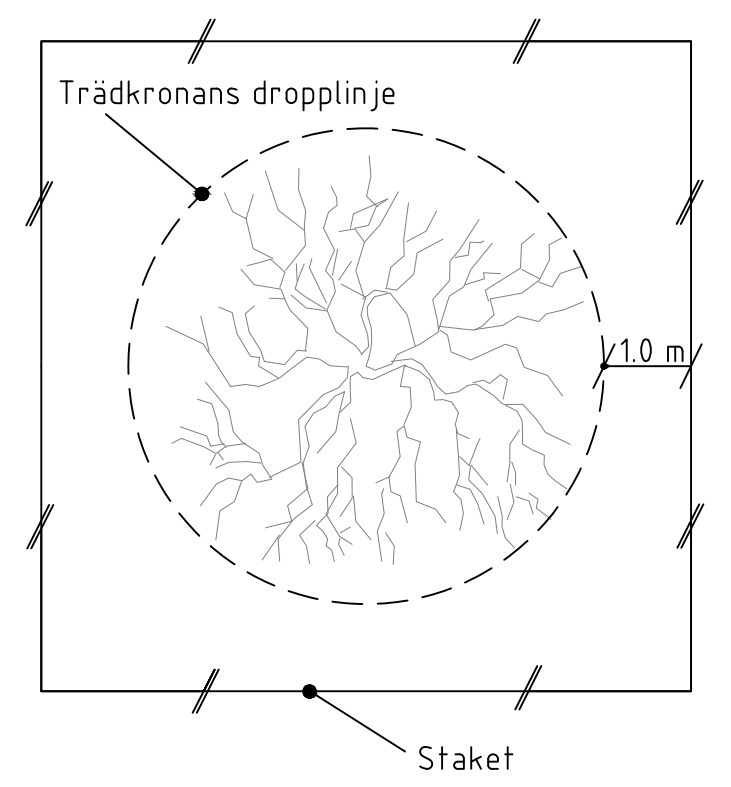
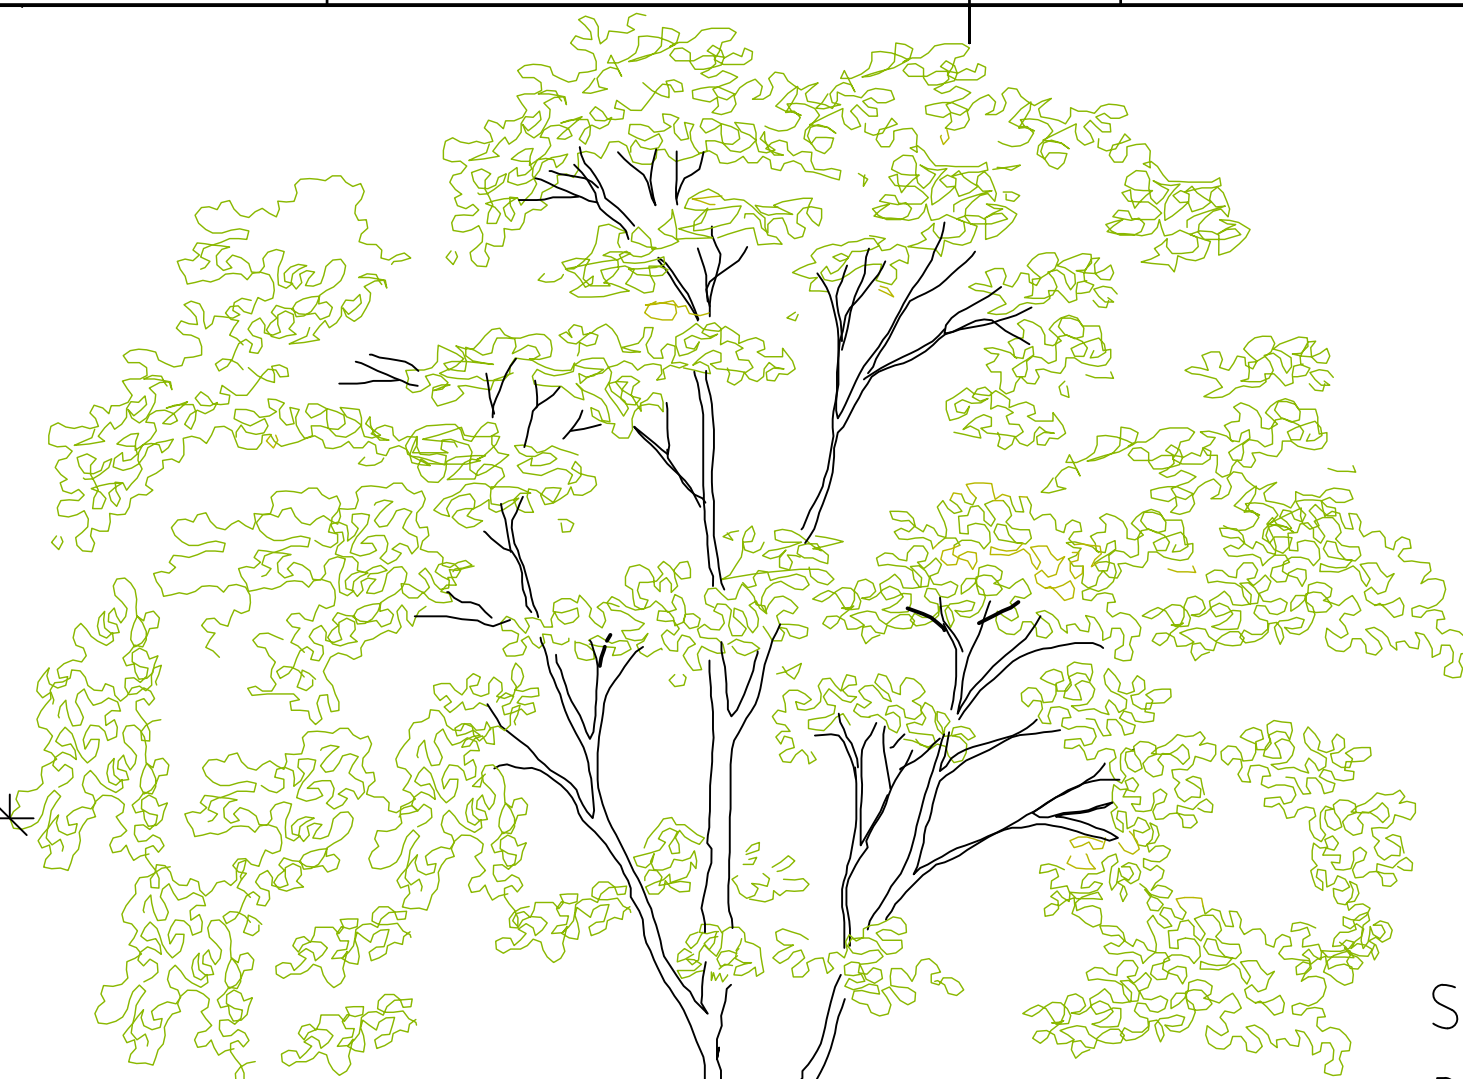


1000 mm

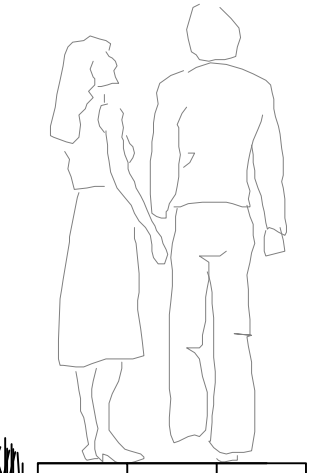

Staket / Skyddsstängsel

Dragon
Maskstorlek 120 x 35 mm
Höjd: 1,8 m
Färg: Orange, Grön

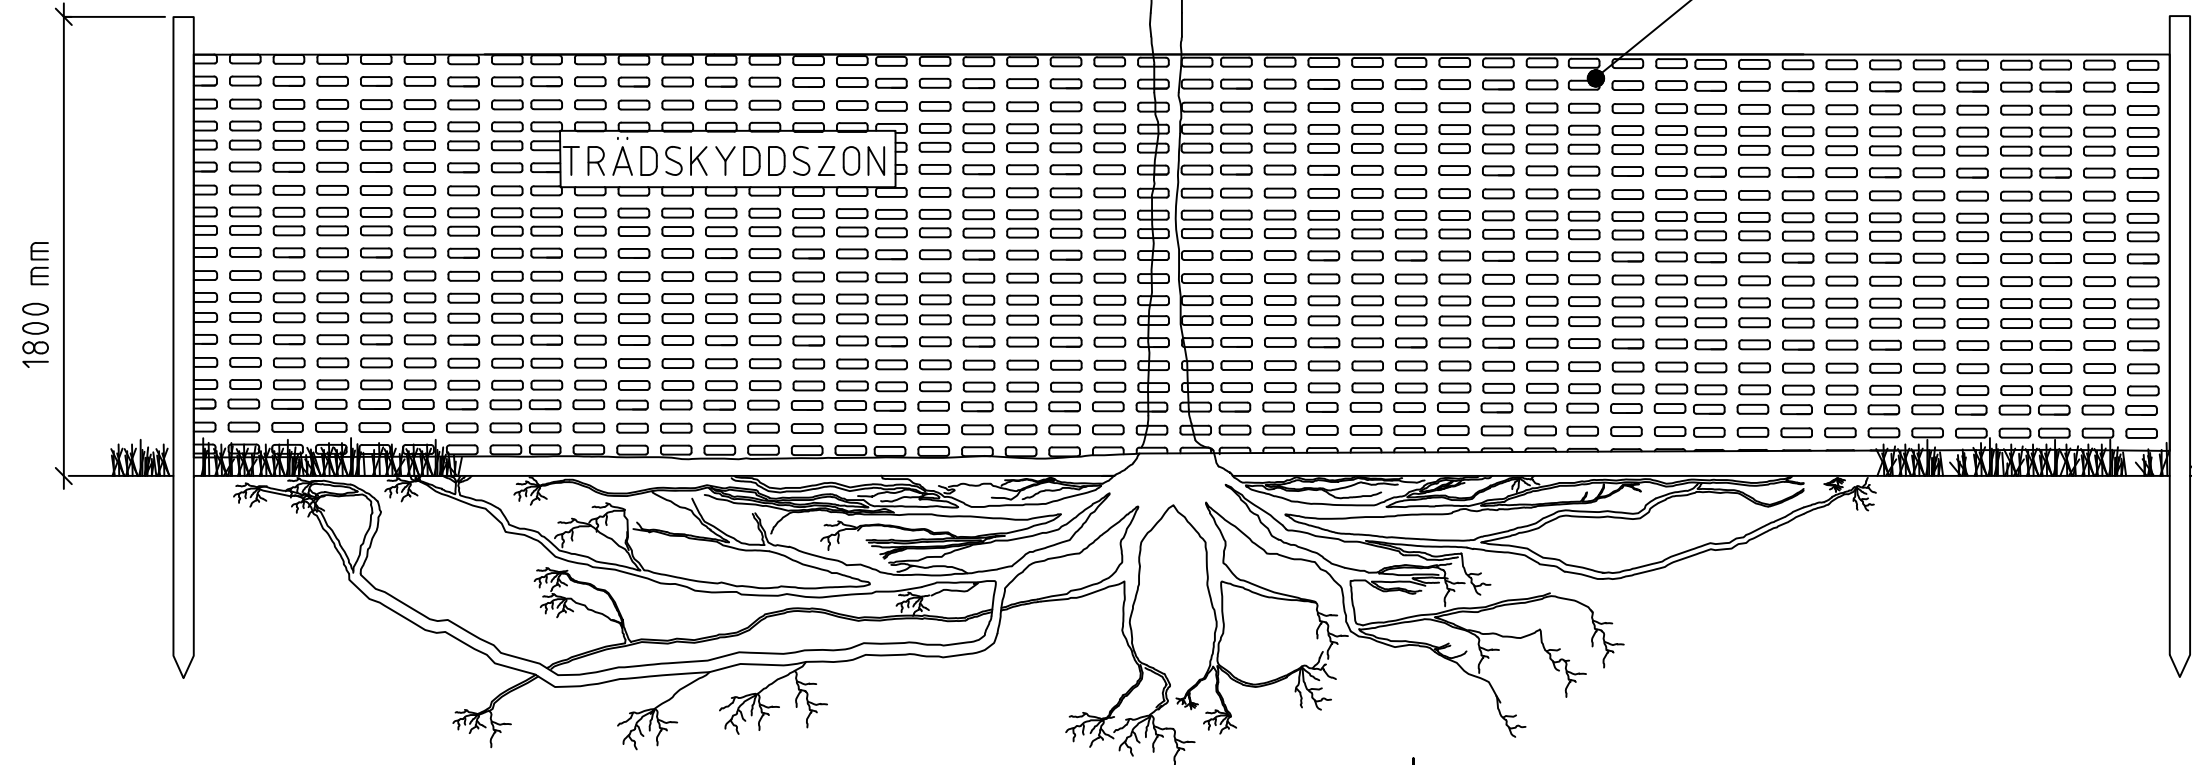

BET	ANT	ÄNDRINGEN AVSER	SIGN	DATUM
TYPTRITNING				
 HELSINGBORGS STAD STADSBYGGNADSFÖRVALTNINGEN STADSMILJÖAVDELNINGEN				
RITAD / KONSTRUERAD AV EH		GRANSKAD AV MH		
DATUM 20190618				
SKYDD AV TRÄD				
PRINCIPSEKTION 1:20				
SKALA	SKALA A3	RITNINGSKOD	TP_126	REV.