



CIRKELGUPP I ASFALT
GATA MED MOTVECK

SKALA 1:200

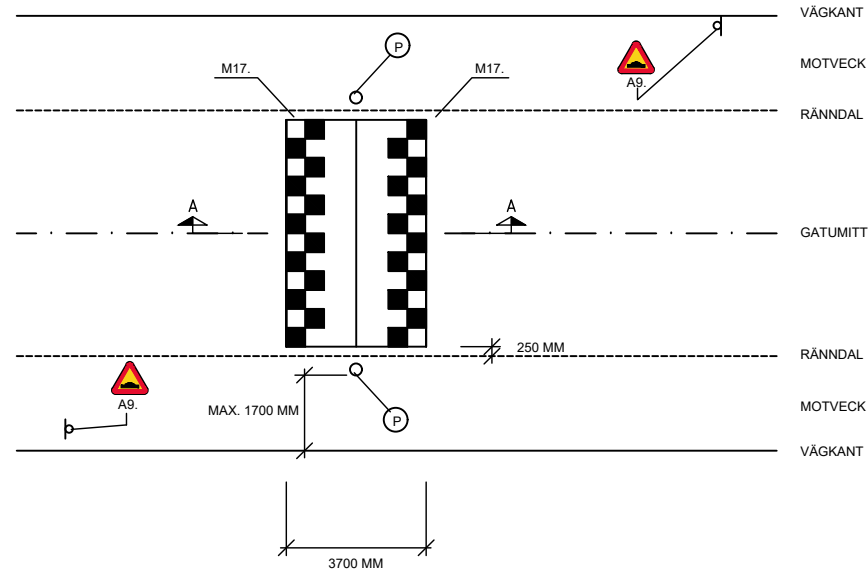


CIRKELGUPP I ASFALT
GATA MED KANTSTEN

SKALA 1:200

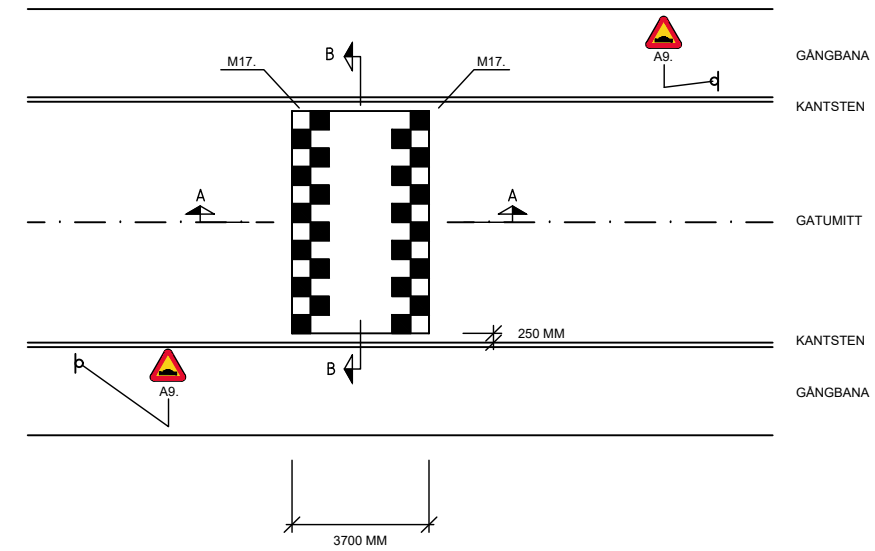


CIRKELGUPP I ASFALT
SEKTION A-A

SKALA 1:100

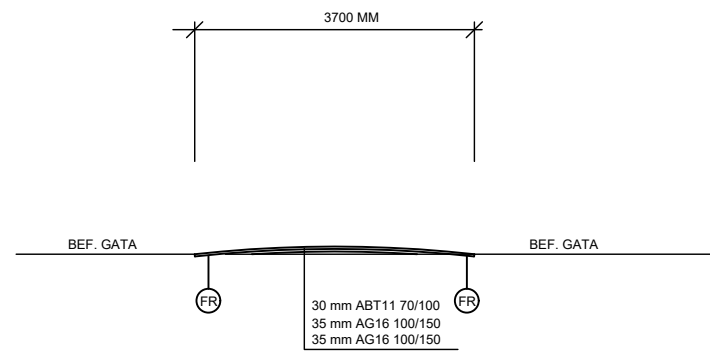

CIRKELGUPP I ASFALT
SEKTION B-B

SKALA 1:100

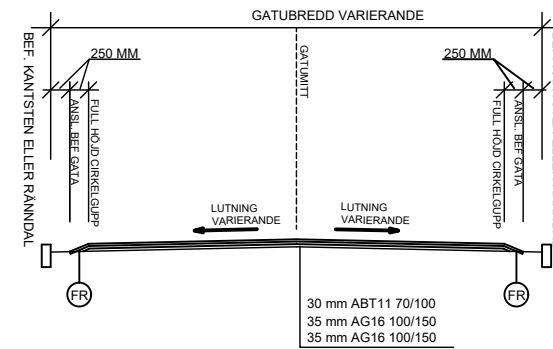

ANMÄRKNINGAR


CIRKELGUPP UTFORMAS ENLIGT VGU:
HÖJD 100 MM
KORDALÄNGD 3700 MM
RADIE 17 M.

TRAFIK:
GUPP FÖRSES MED VÄGMARKERING
M17. FARTHINDER.
I ANSLUTNING TILL GUPP PLACERAS VÄGSKYLT
A9. VARNING FÖR FARTHINDER.

- (P) POLLARE TYP LENTA, FAST, GALVAD MED VIT REFLEX.
- (FR) FRÄSNING ASFALT 30 MM FÖR NYTT SLITLAGER.

PÅFARTSRAMPENS LUTNING = 7% ± 1%.
LUTNINGEN SKA RÄKNAS RELATIVT GATANS
LUTNING OCH INTE RELATIVT HORIZONTALPLANET.
DEN RELATIVA LUTNINGEN SKA RÄKNAS BÅDE FÖRE
OCH EFTER RAMPEN.

LUTNING	X*
6%	3,4°
7%	4,0°
8%	4,6°

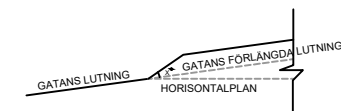

BET	ÄNDRINGEN AVSER	DATUM
TYPRITNING		
HELSINGBORGS STAD STADSBYGGNADSFÖRVALTNINGEN STADSMILJÖAVDELNINGEN		
RITAD / KONSTRUERAD AV B. ANDERSEN		
DATUM 2022-07-07		
CIRKELGUPP I ASFALT NORMALUTFÖRANDE.		
SKALA 1:200/1:100 A3	RITNINGSRUMMER TP_243	REV.