# PLAN

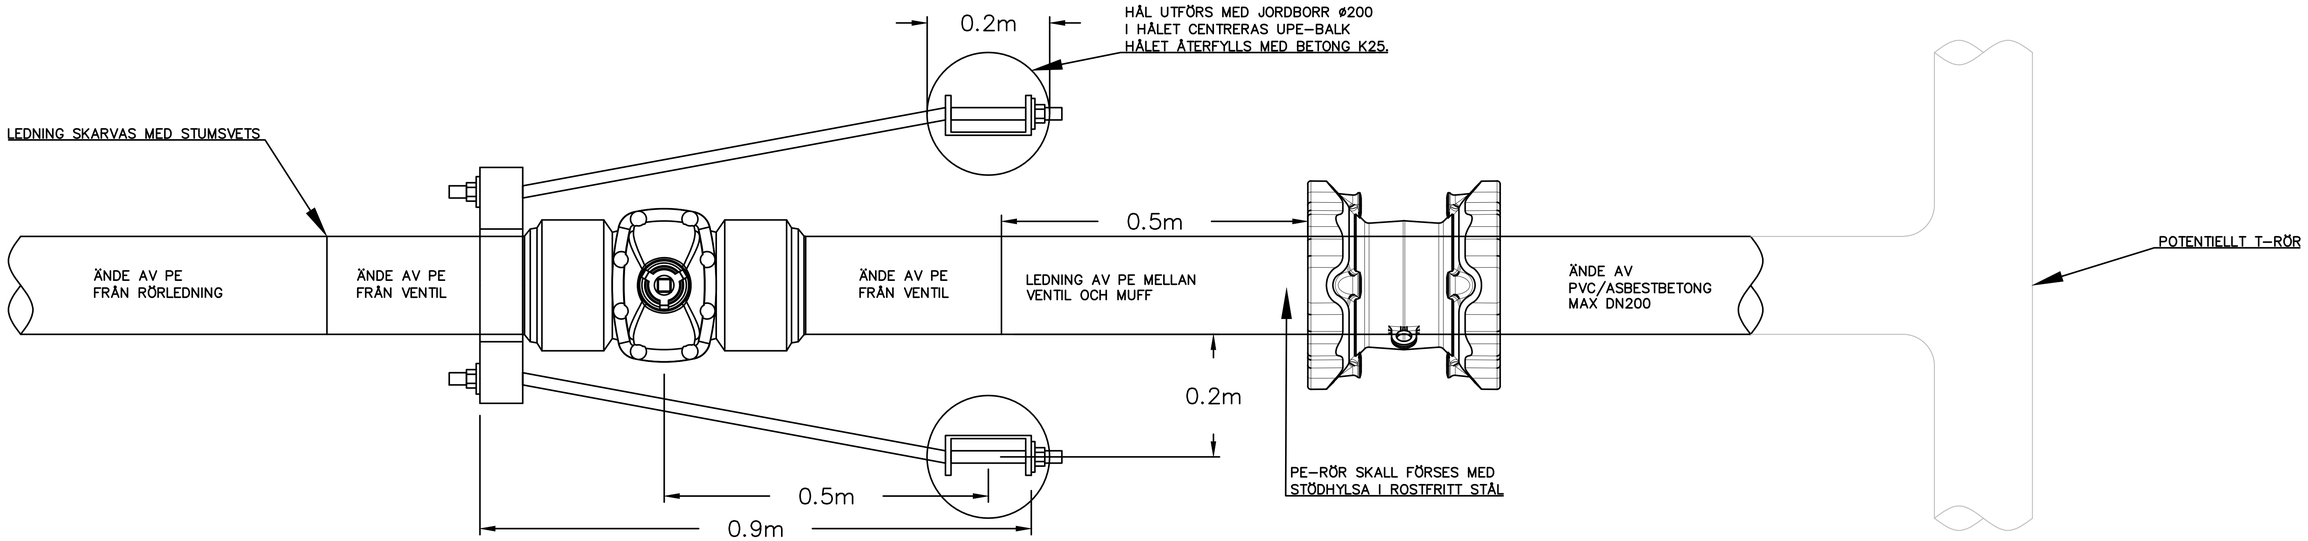


# PROFIL

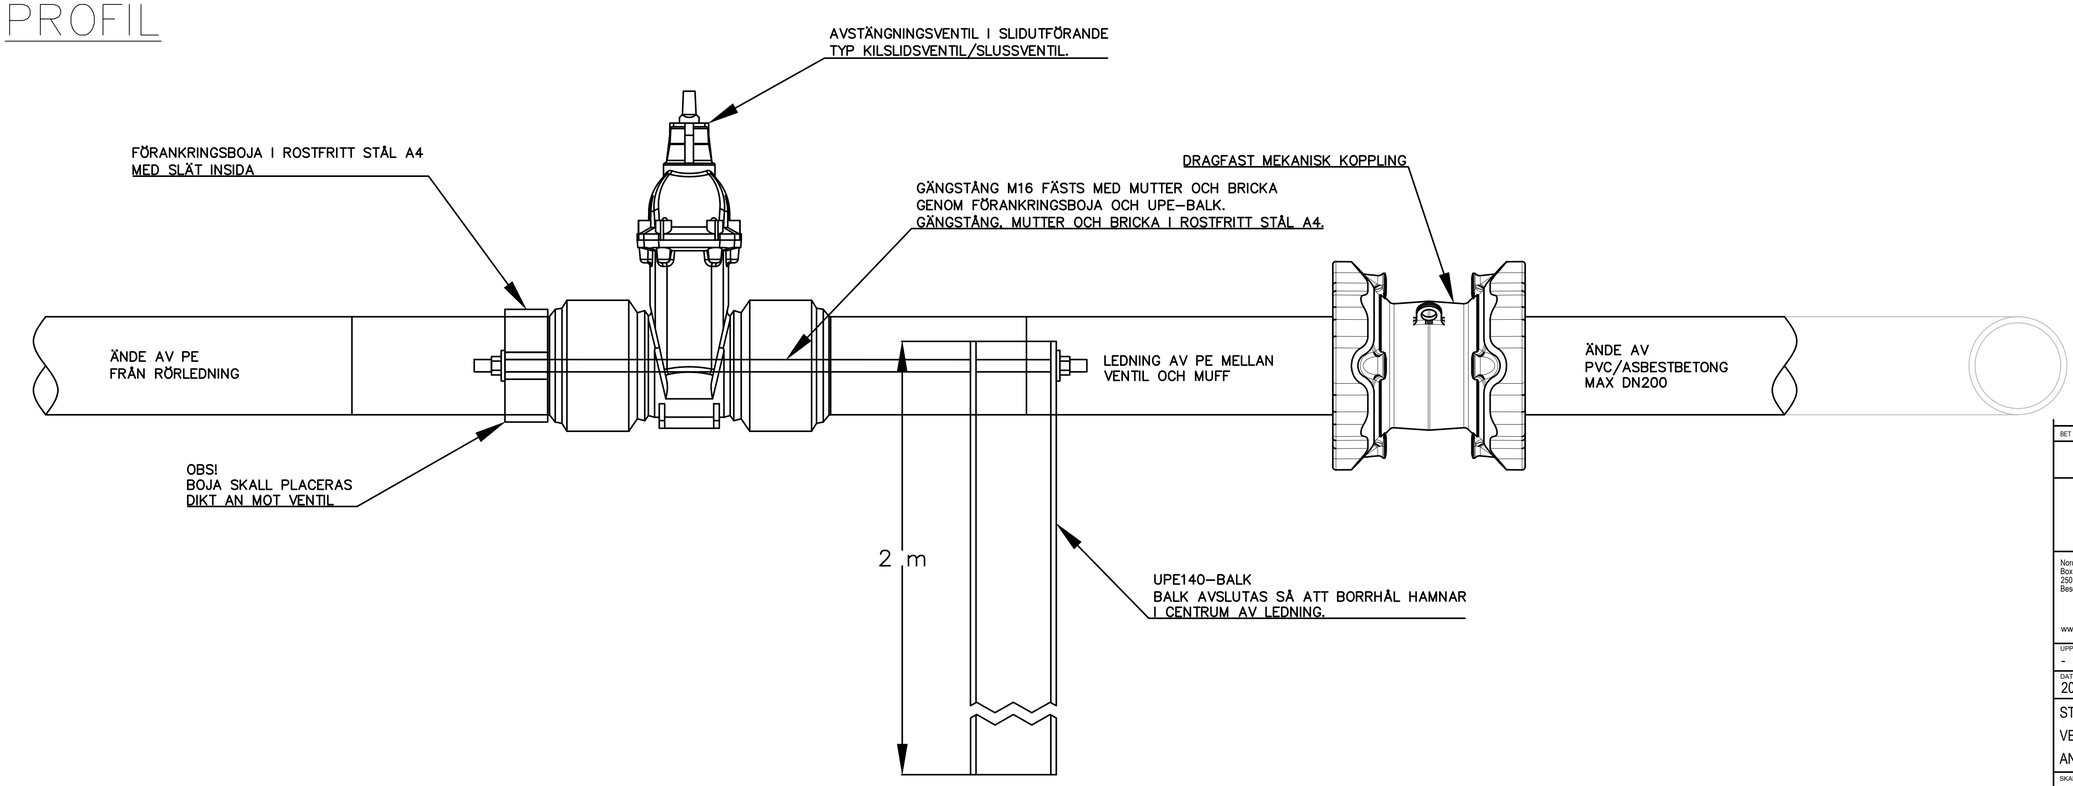


| BET | ANT | ÄNDRINGEN AVSER | DATUM | SIGN |
|---|---|---|---|---|

TYPRITNING

NSVA-AMA 20.2


Nordvästra Skånes Vatten och Avlopp AB
Box 2022
250 02 Helsingborg
Besöksadress: Rönnowsgatan 10
www.nsva.se


| UPPDRAGSNUMMER | RITAD/KONSTR AV | GRANSKAD AV |
|---|---|---|
| - | T. Lundin | F. Westberg |
| DATUM | ANSVARIG | |
| 2022-06-16 | | |

STAGNING AV LEDNING UPP T.O.M DN200

VENTIL MED PE-ÄNDAR

ANSLUTNING MOT PVC/ASBESTBETONG

| SKALA | RITNINGSNUMMER | BET |
|---|---|---|
| A1 1:5<br>A3 1:10 | NSVA 02.2 | |