PLAN

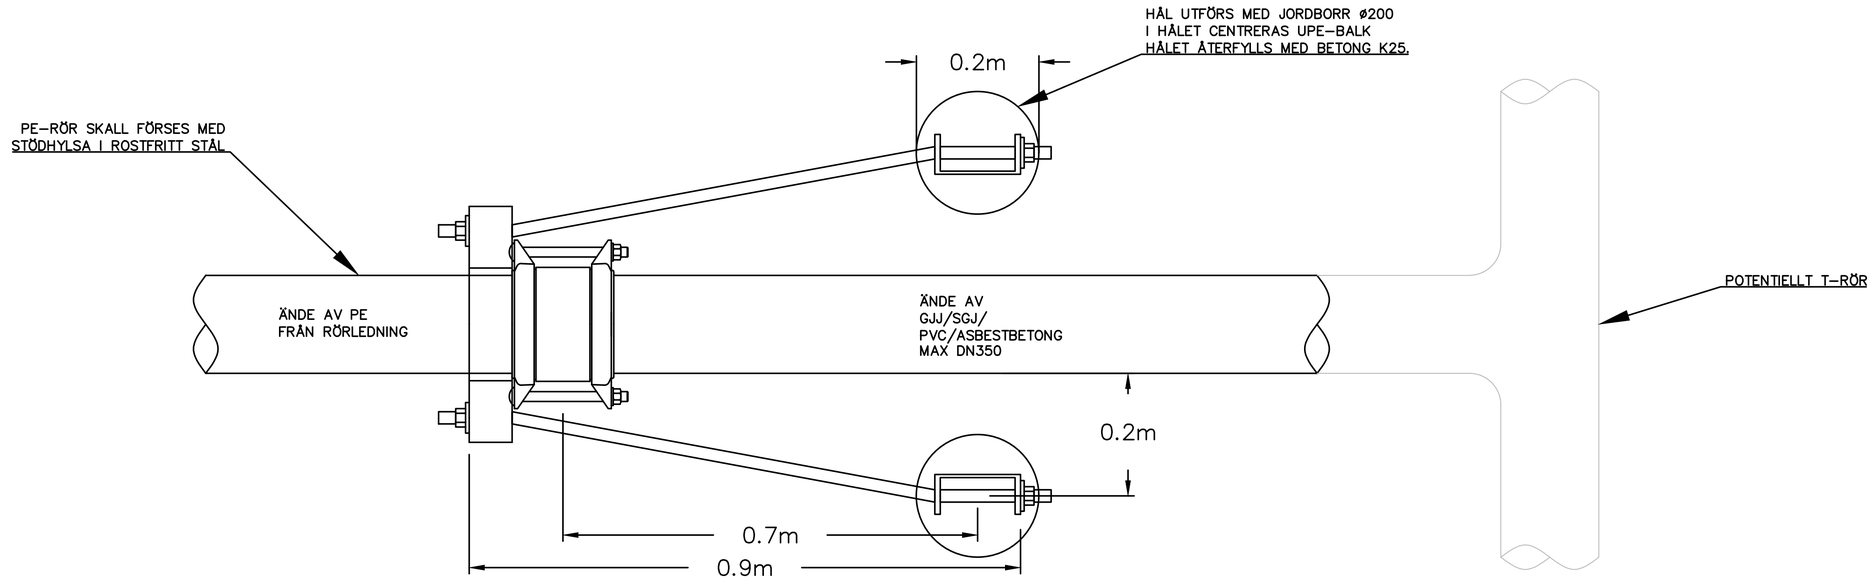

PROFIL

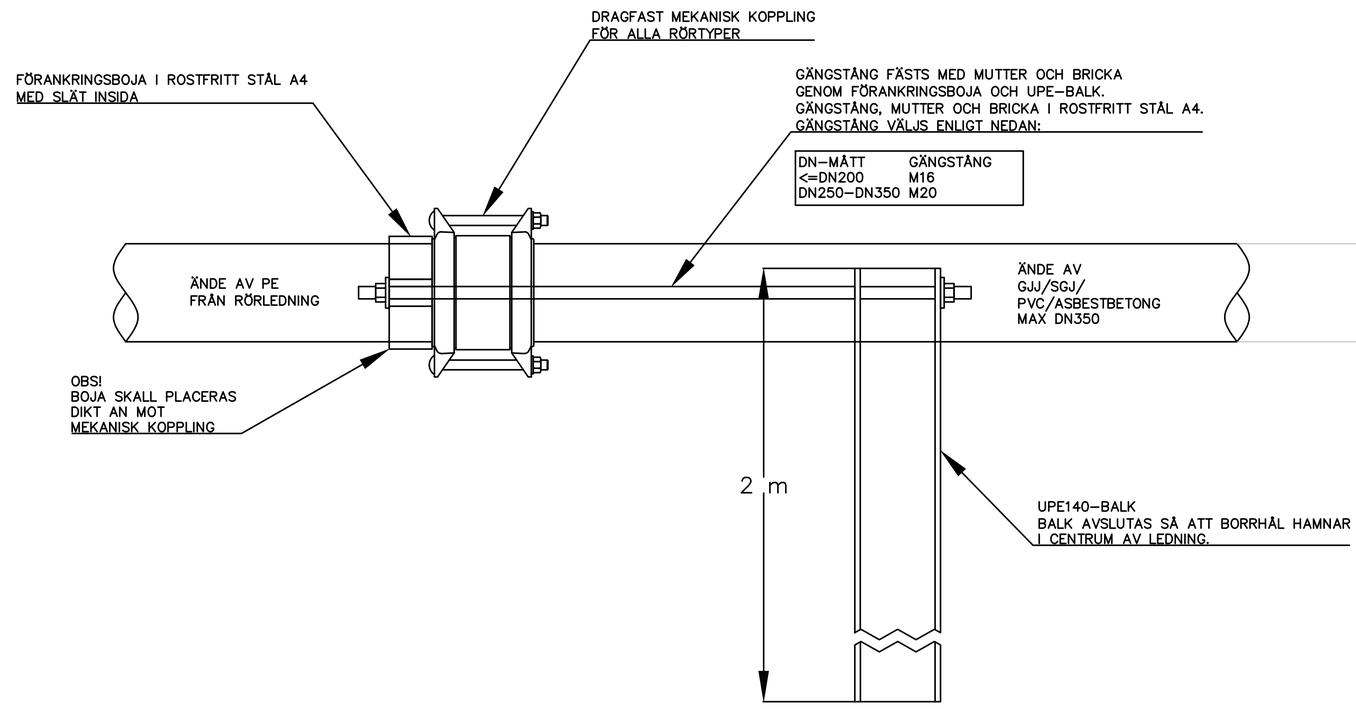

BET	ANT	ÄNDRINGEN AVSER	DATUM	SIGN

TYPRITNING

NSVA-AMA 20.2

Nordvästra Skånes Vatten och Avlopp AB
Box 2022
250 02 Helsingborg
Besöksadress: Rönnowsgatan 10
www.nsva.se

UPPDRAGSNUMMER	RITAD/KONSTR AV	GRANSKAD AV
-	T. Lundin	F. Westberg
DATUM	ANSVARIG	
2022-06-16		

STAGNING AV LEDNING UPP T.O.M DN350
PE-RÖR ANSLUTNING MOT
GJJ/SGJ/PVC/ASBESTBETONG

SKALA	RITNINGSNUMMER	BET
A1 1:5 A3 1:10	NSVA 02.3	