

BESKRIVNING


Låg pollare stål, med reflexfals

Alla mått i millimeter.

KCKR-rör diam 244,5 mm, gods 6 mm.
Längd 900 mm, visning 500 mm.
Påsvetsade ingjutningsankare i botten.
Röret lockas med 4 mm gods, helsvetsas och slipas.
Spår för reflexfals ursvarvas.
Konstruktion varmförzinkas.
Galvhål sätts i reflexfals, diameter 10 mm.
Stålkonstruktioner ska minst uppfylla:
- Utförandeklass EXC1

Vitt 40 mm brett reflexband monteras i fals.

Pollare nedgjutes så att 500 mm visas.
Fundament görs minst 500 mm djupa.
Fundament görs minst 50 mm bredare än ingjutningsankare (minimum 550 mm).
Betong för gjutning av fundament ska minst uppfylla:
- Cementtyp CEM I
- Hållfasthetsklass C30/37
- Exponeringsklass XC4, XF4
- Konsistens S2

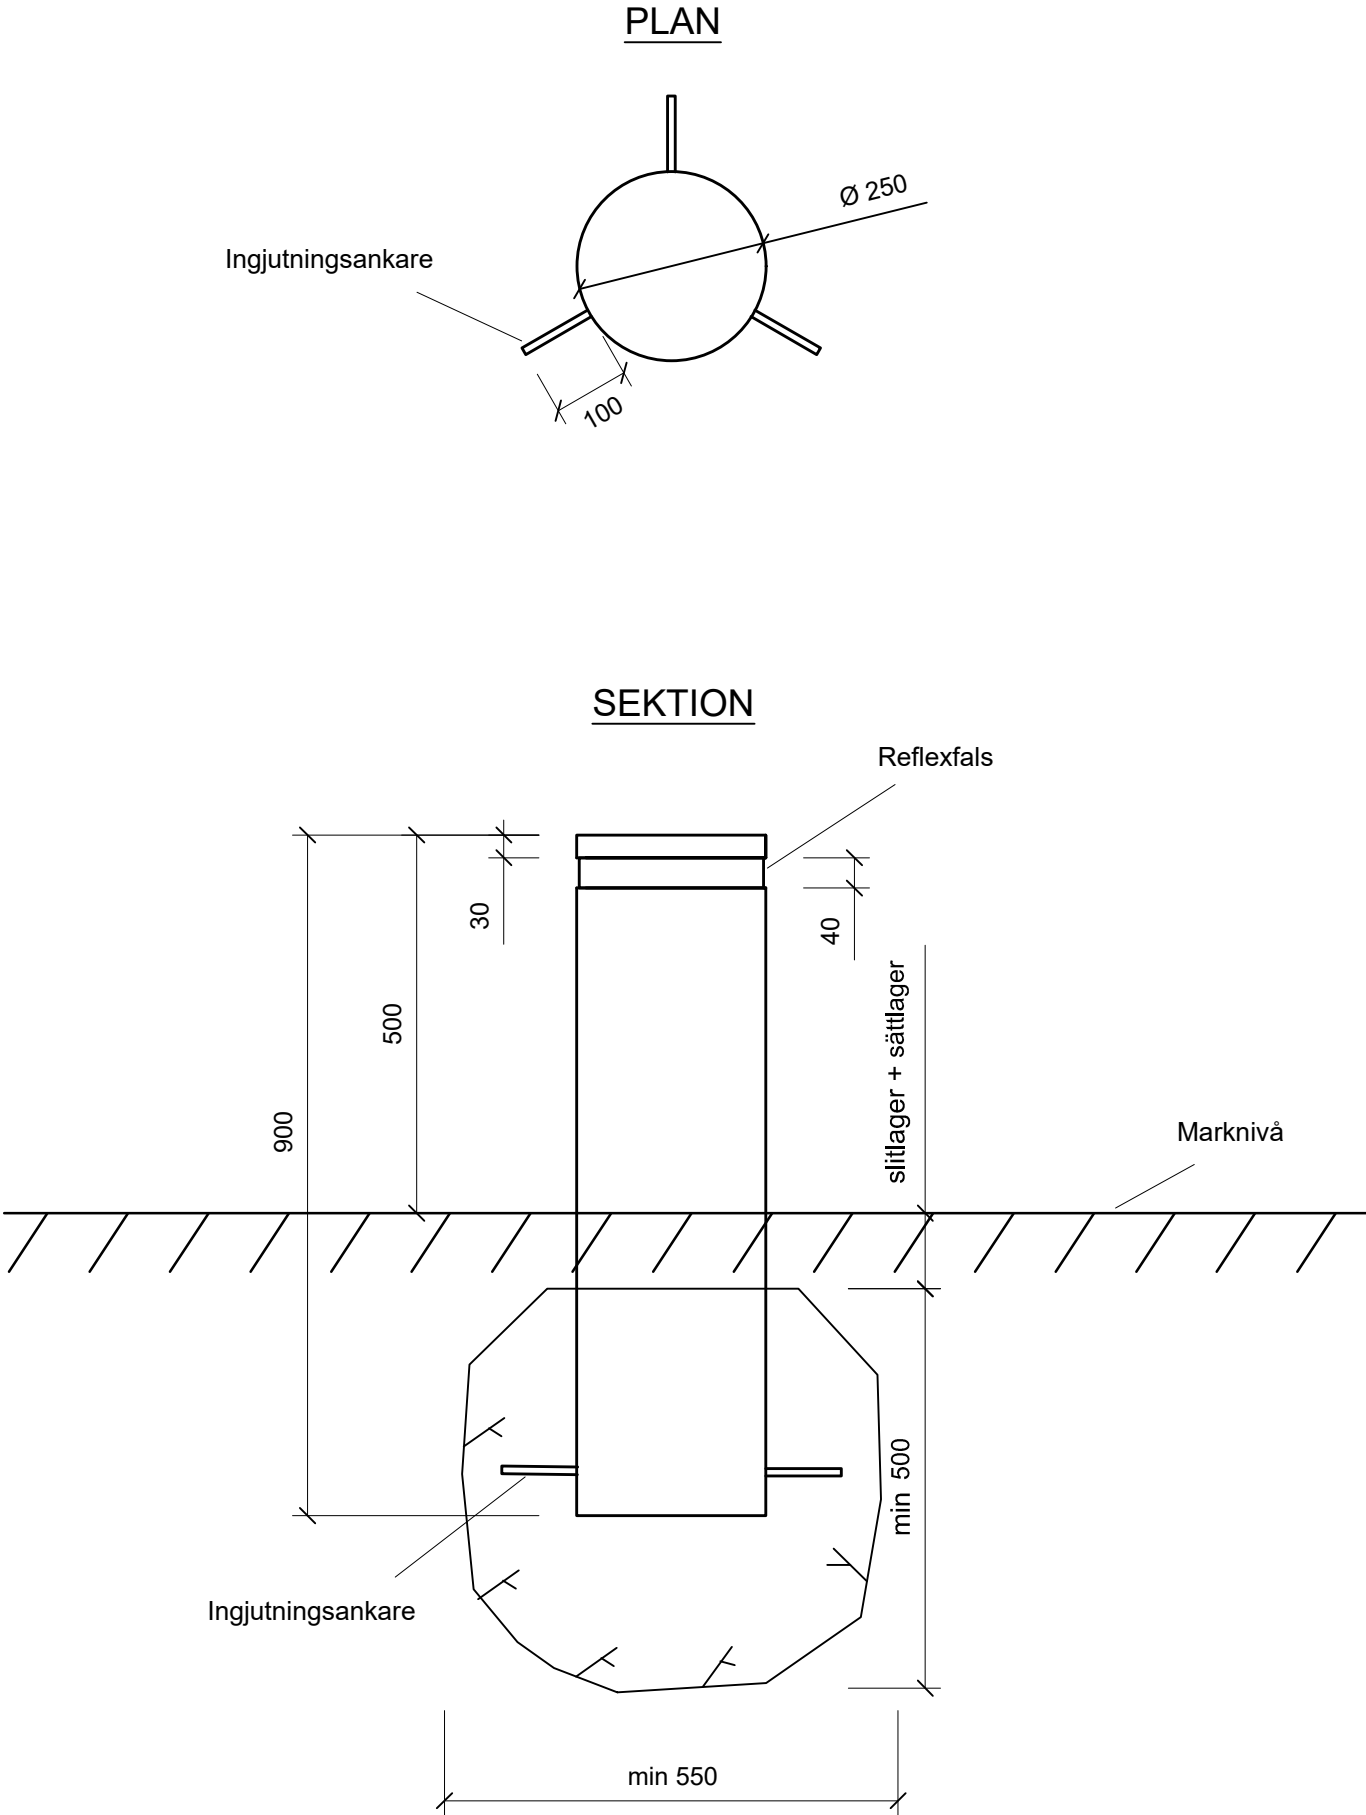

TYPRITNING

HELSINGBORGS STAD
STADSBYGGNADSFÖRVALTNINGEN
STADSMILJÖAVDELNINGEN



RITAD / KONSTRUERAD AV
MARTIN HADMYR

GRANSKAD AV
ANDRÉE OLSSON LILJA

DATUM
2025-05-13

POLLARE STÅL, VFZ
HÖJD 50cm

SKALA
1:10 (A3)

RITNINGNUMMER
T-U-Pollare-01

REV.