PLAN

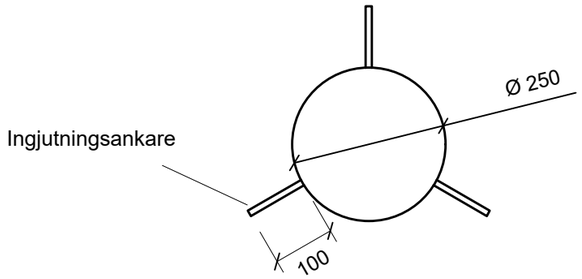

SEKTION

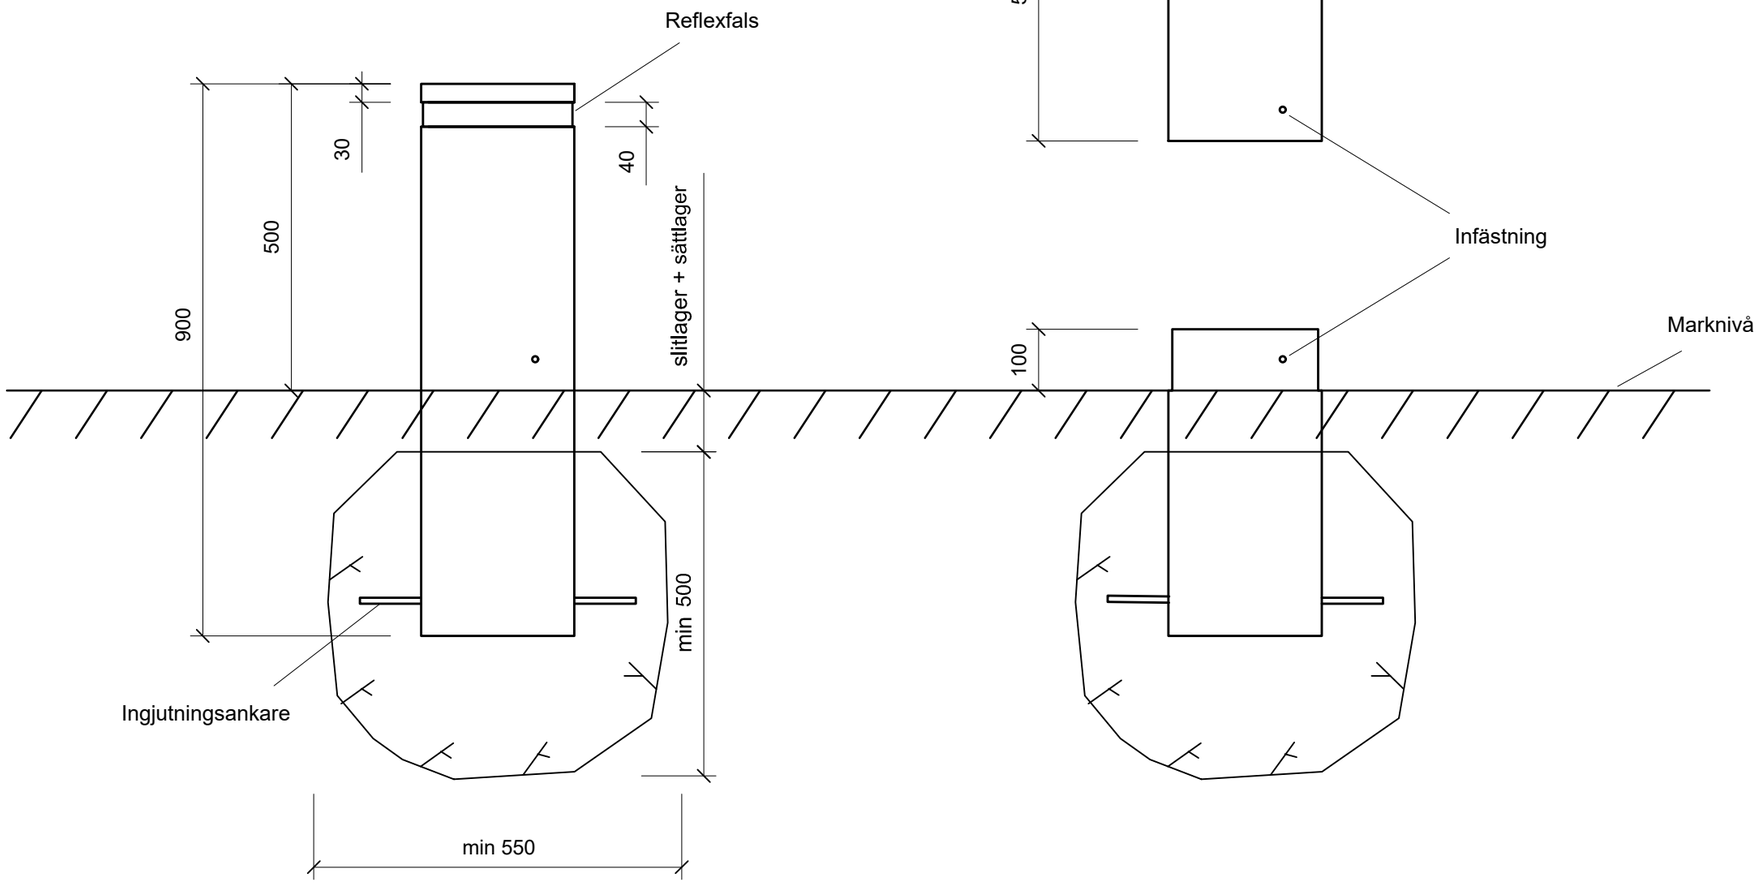

SEKTION SÄRAD POLLARE

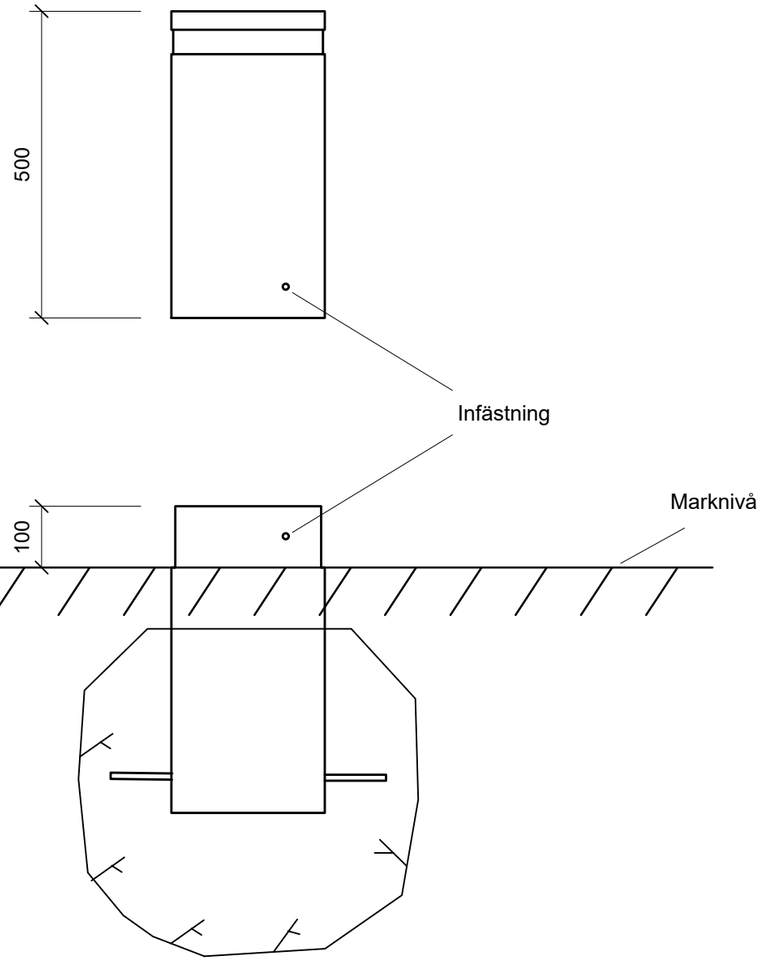

BESKRIVNING

Låg pollare stål, med reflexfals

Alla mått i millimeter.

KCKR-rör diam 244,5 mm, gods 6 mm.
Längd 900 mm, visning 500 mm.
Röret kapas i två delar 400/500 mm.
I den undre delen svetsas ingjutningsankare samt invändigt rör som sticker upp 100 mm.
3st hål för infästning görs 50mm ovan mark med 120° mellanrum. Infästning med stoppskruv för trekantsnyckel M6.
Ovandel rör lockas med 4 mm gods, helsvetsas och slipas.
Spår för reflexfals ursvarvas.
Hela konstruktionen varmförzinkas.
Galvhål sätts i reflexhals, diameter 10 mm.
Stålkonstruktioner ska minst uppfylla:
- Utförandeklass EXC1

Vitt 40 mm brett reflexband monteras i fals.

Nedgjutes så att 500 mm visas.
Fundament görs minst 500 mm djupa.
Fundament görs minst 50 mm bredare än ingjutningsankare (minimum 550 mm).
Betong för gjutning av fundament ska minst uppfylla:
- Cementtyp CEM I
- Hållfasthetsklass C30/37
- Exponeringsklass XC4, XF4
- Konsistens S2

TYPRITNING

HELSINGBORGS STAD
STADSBYGGNADSFÖRVALTNINGEN
STADSMILJÖAVDELNINGEN

HELSINGBORG

RITAD / KONSTRUERAD AV	GRANSKAD AV
MARTIN HADMYR	ANDRÉE OLSSON LILJA

DATUM
2025-05-14

POLLARE STÅL, VFZ
LÖSTAGBAR VARIANT
HÖJD 50cm

SKALA	RITNINGSNUMMER	REV.
1:10 (A3)	T-U-Pollare-02	