

BESKRIVNING

Pollare stål, rostfri

Alla mått i millimeter.

Rör diam 256mm, gods 3,0 mm.
Längd 900 mm, visning 600 mm.
Material i syrafast rostfritt stål.
Röret kapas i två delar 300/600 mm.
I den undre delen svets ingjutningsankare
samt invändigt rör som sticker upp 100 mm.
3 st hål för infästning görs 50 mm ovan mark
med 120° mellanrum. Infästning med
stoppskruv för trekantsnyckel M6.
Ovandel rör lockas och helsvetsas,
ytbehandling borstad.
Stålkonstruktioner ska minst uppfylla:
Utförandeklass EXC1

Nedgjutes så att 600 mm visas.
Fundament görs minst 600 mm djupa.
Fundament görs minst 50 mm bredare än
ingjutningsankare (minimum 556 mm bredd).
Betong för gjutning av fundament ska
minst uppfylla:

- Cementtyp CEM I
- Hållfasthetsklass C30/37
- Exponeringsklass XC4, XF4
- Konsistens S2

Observera:
Tjocklek slitlager + sättlager får ej överstiga
100 mm.

TYPRITNING

HELSINGBORGS STAD
STADSBYGGNADSFÖRVALTNINGEN
STADSMILJÖAVDELNINGEN



RITAD / KONSTRUERAD AV
MARTIN HADMYR
DATUM
2025-05-14

GRANSKAD AV
ANDRÉE OLSSON LILJA


POLLARE STÅL, ROSTFRI
LÖSTAGBAR VARIANT
HÖJD 60cm

SKALA
1:10 (A3)


RITNINGNUMMER
T-U-Pollare-04

REV.

PLAN

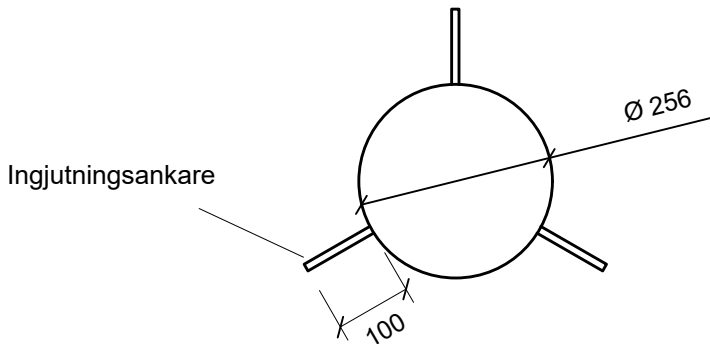

SEKTION

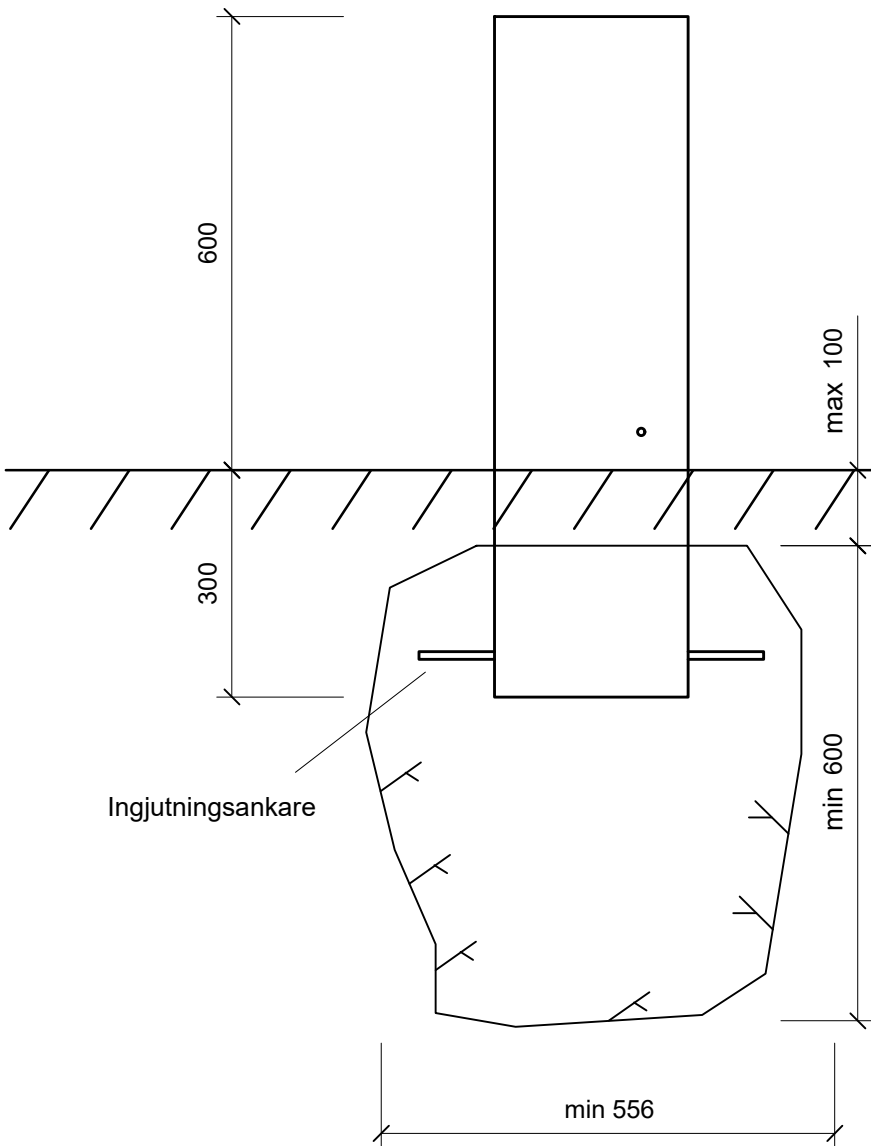

SEKTION SÄRAD POLLARE

