

BESKRIVNING


Låg pollare granit, med reflexfals

Alla mått i millimeter.


Diam 250 mm.
Längd 900 mm, visning 500 mm.
Alla sidor utom botten krysshamras.
Spår för reflexfals ursvarvas 8 mm så att en slät yta uppnås i spåret.
Vitt 40 mm brett reflexband monteras i spår.

Sort av granit definieras i projekt.

PLAN

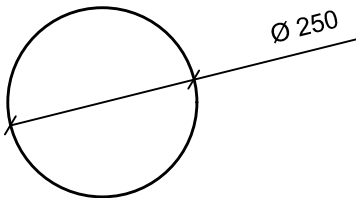

SEKTION

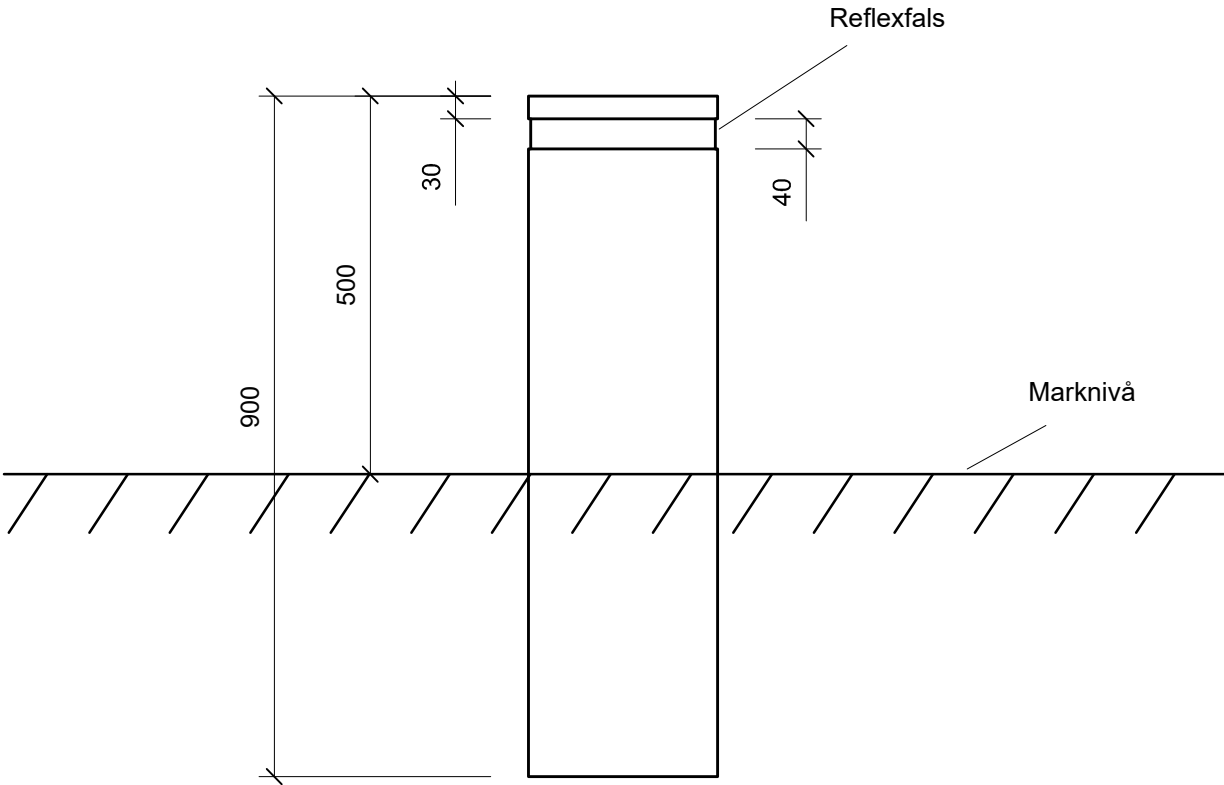

TYPRITNING

HELSINGBORGS STAD
STADSBYGGNADSFÖRVALTNINGEN
STADSMILJÖAVDELNINGEN



RITAD / KONSTRUERAD AV
MARTIN HADMYR

GRANSKAD AV
ANDRÉE OLSSON LILJA

DATUM
2025-05-14

POLLARE GRANIT
HÖJD 50cm

SKALA
1:10 (A3)

RITNINGSNUMMER
T-U-Pollare-05

REV.