
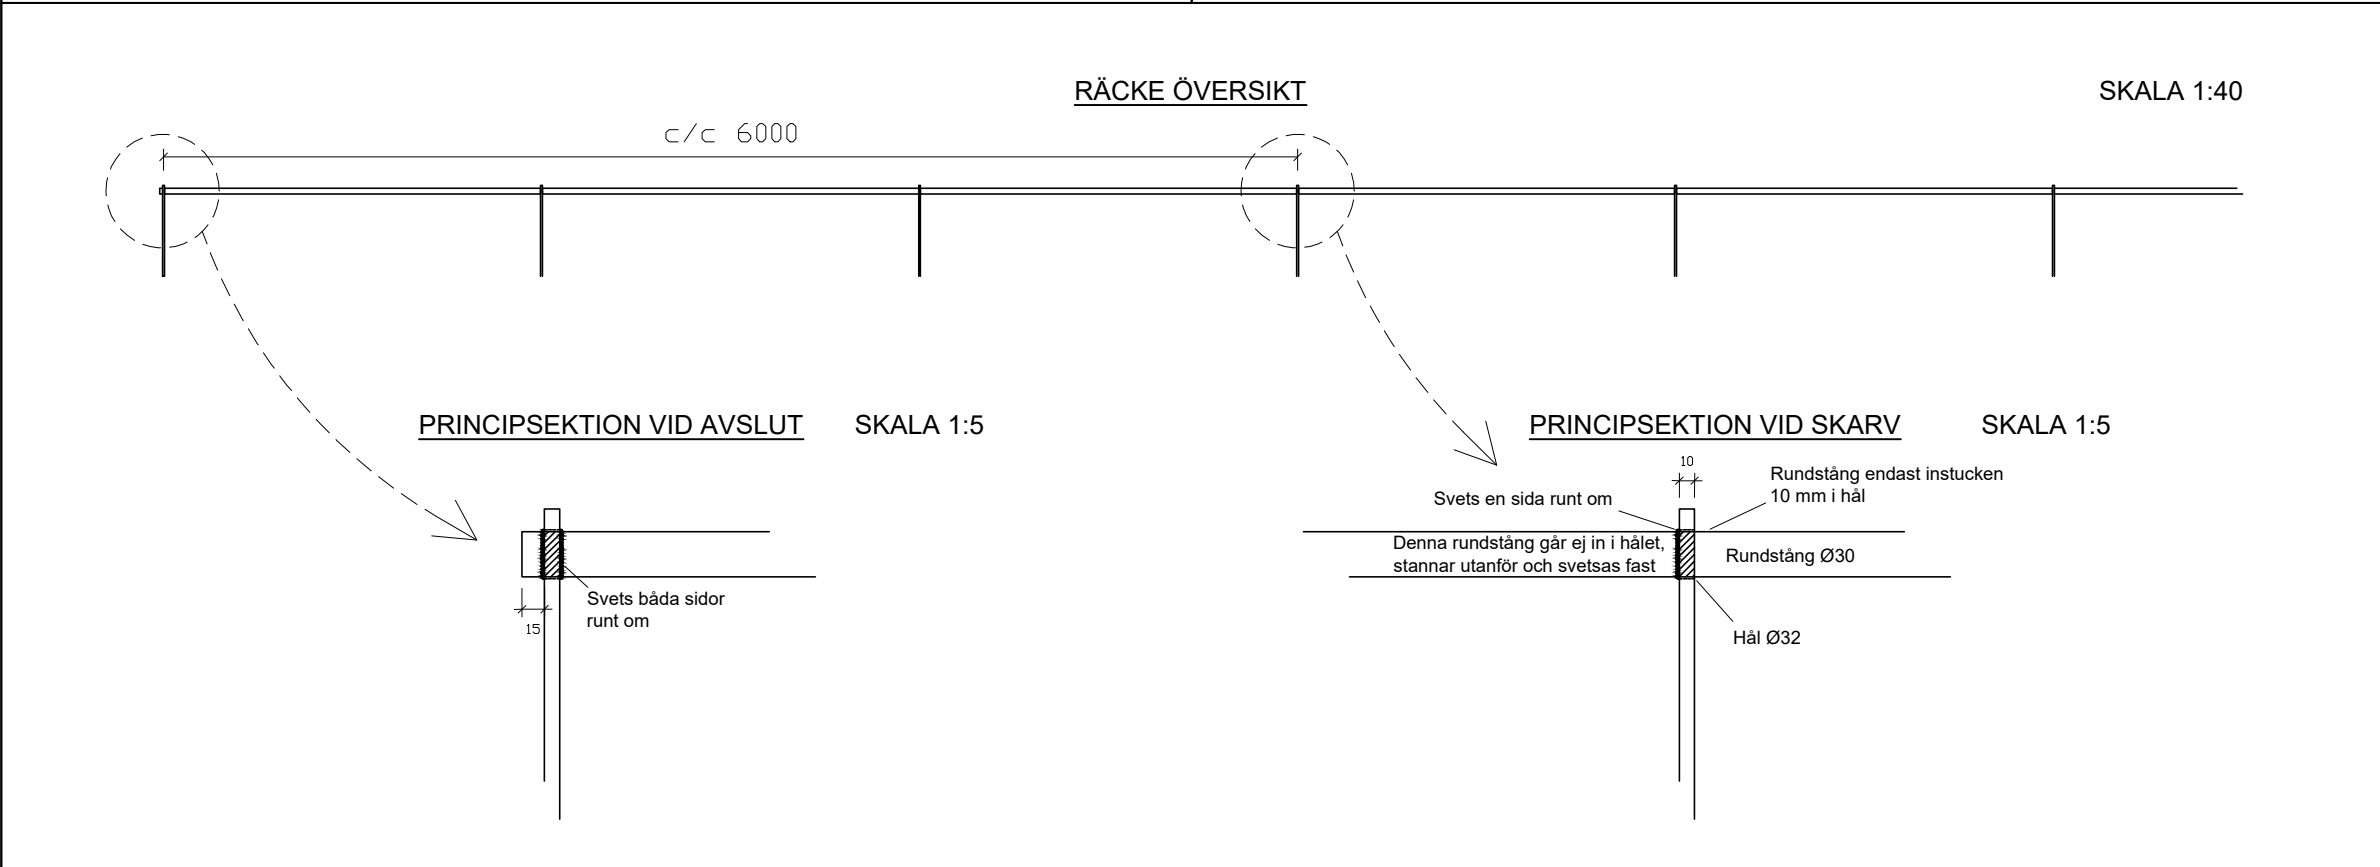
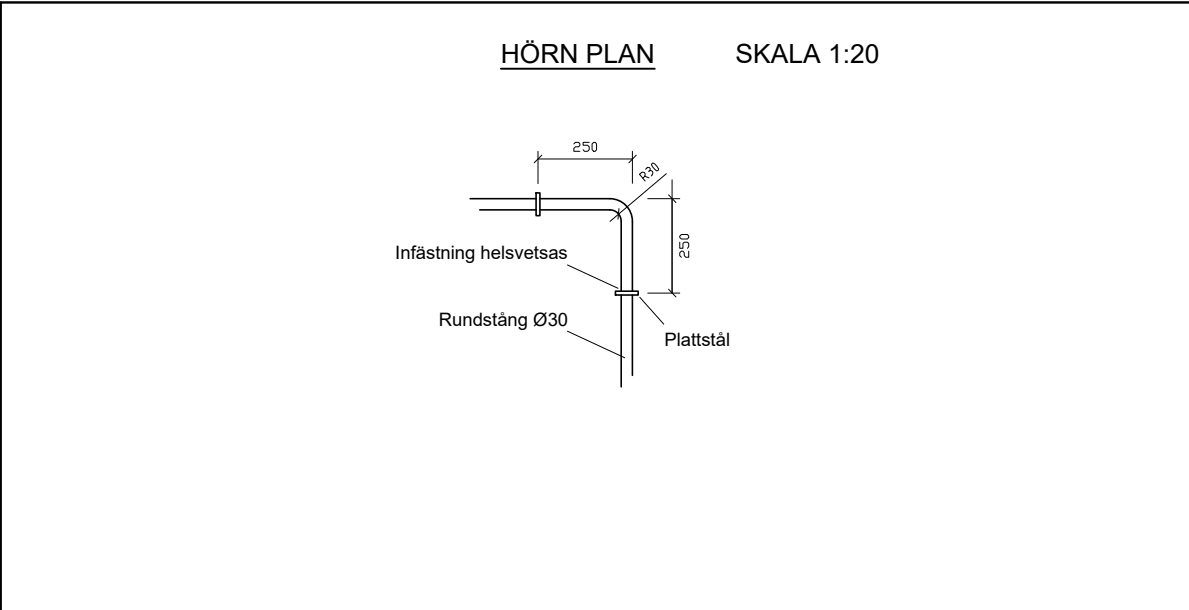
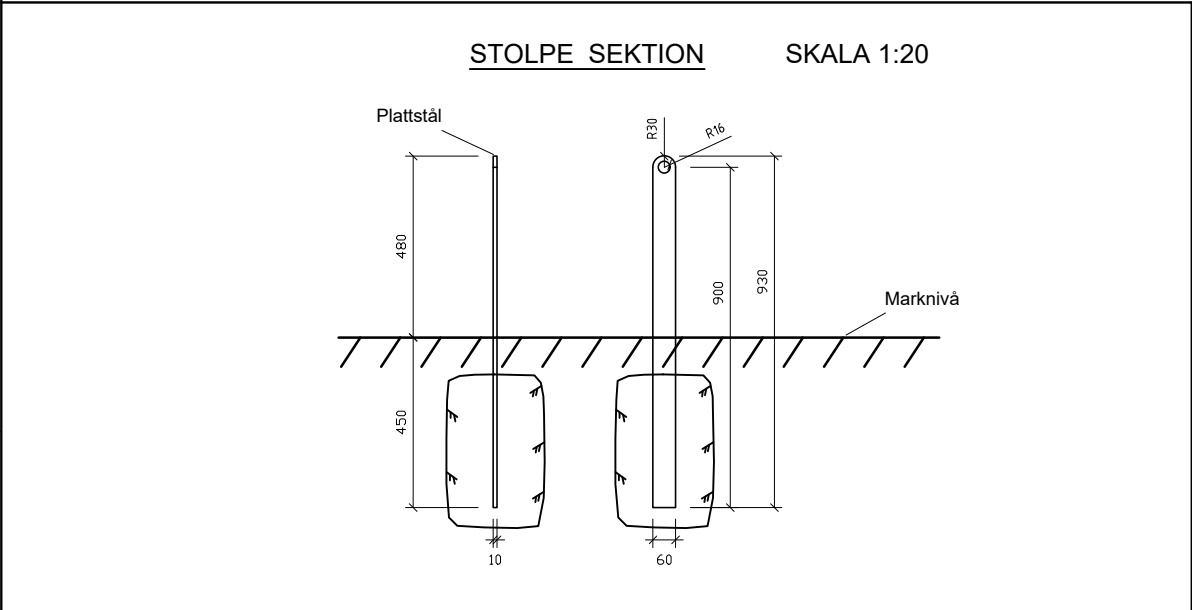


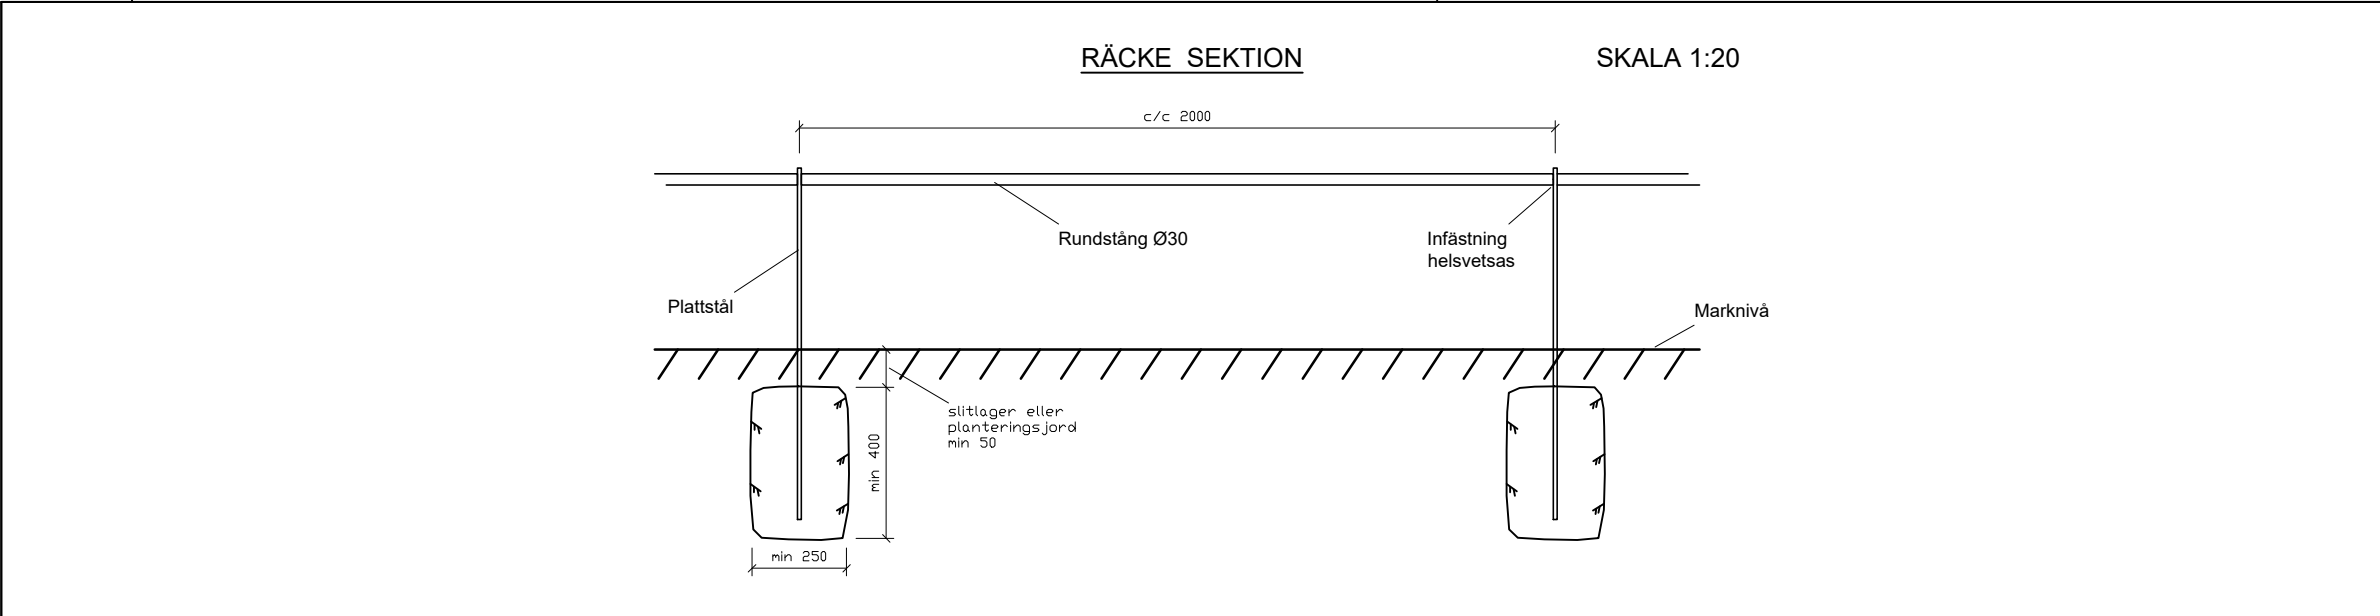

BESKRIVNING

Allmänt

Alla mått i millimeter.

Arbete ska vara fackmannamässigt utfört, räcke ska vara rakt och inga ojämnheter eller fula svetsar får förekomma.

Stål

Överliggare rundstål $\varnothing = 30$ mm.
Hörn utföres med innerradie $r = 30$ mm.

Stolpar plattstål 930 x 60 x 10 mm.
Ovankant plattstål rundas $r = 30$ mm.
Hål $\varnothing = 32$ mm centreras på höjd 900 mm.
Överliggare rundstål infästes i hål, infästning helsvetsas på båda sidor av plattstål.

Stolpar placeras på c/c 2000 mm. Vid hörn placeras stolpar 250 mm från hörnet. Vid längder som ej är jämnt delbara med 2000 mm tas differensen upp vid stolpar före före hörn, dock min c/c 1000 mm.

Avslut räcke utföres genom att låta rundstång sticka ut 15 mm förbi plattstål.

Rundstång tillverkas i 6000 mm sektioner. Skarv utföres genom att svetsa fast rundstång på ena sidan av plattstål och endast sticka in rundstång 10 mm i hål på andra sidan av rundstång.

Räcke helsvetsas. Slagg och eventuella ojämnheter i svetsfogar ska bearbetas för att uppnå en jämn slät fog. Allt stål ska varmförzinkas och tvättas, blåstras och grundmålas.

Utförandeklass EXC1.

Färg

Stålkonstruktioner grundas med primer av epoxifärg och övermålas med täckfärg av polyurethan. Grundfärg påstrykes genom våtlackering eller pulverlackering. Täckfärg ska påföras genom våtlackering.

Färg RAL 9005, glanstal 50.
Korrosivitetsklass C4, hållbarhetsklass hög.

Betong

Stolpar nedgutes så att 480 mm visas.
Fundament görs minst 250 mm breda.
Fundament görs minst 50 mm djupare än stolpar (min 400 mm).
Ingen betong får vara synlig.

Betong för gjutning av fundament ska

minst uppfylla:

- Cementtyp CEM I
- Hållfasthetsklass C30/37
- Exponeringsklass XC4, XF4
- Konsistens S2

TYPRITNING

HELSINGBORGS STAD
STADSBYGGNADSFÖRVALTNINGEN
STADSMILJÖAVDELNINGEN



RITAD / KONSTRUERAD AV

MARTIN HADMYR

GRANSKAD AV

ANDRÉE OLSSON LILJA

DATUM

2025-03-31

JÄRN RÄCKE LÅGT
MODELL "STADSPARKEN"
INSPRINGNINGSSKYDD

SKALA

VARIERANDE

RITNINGNUMMER

T-U-Räcke-01