



FASAD

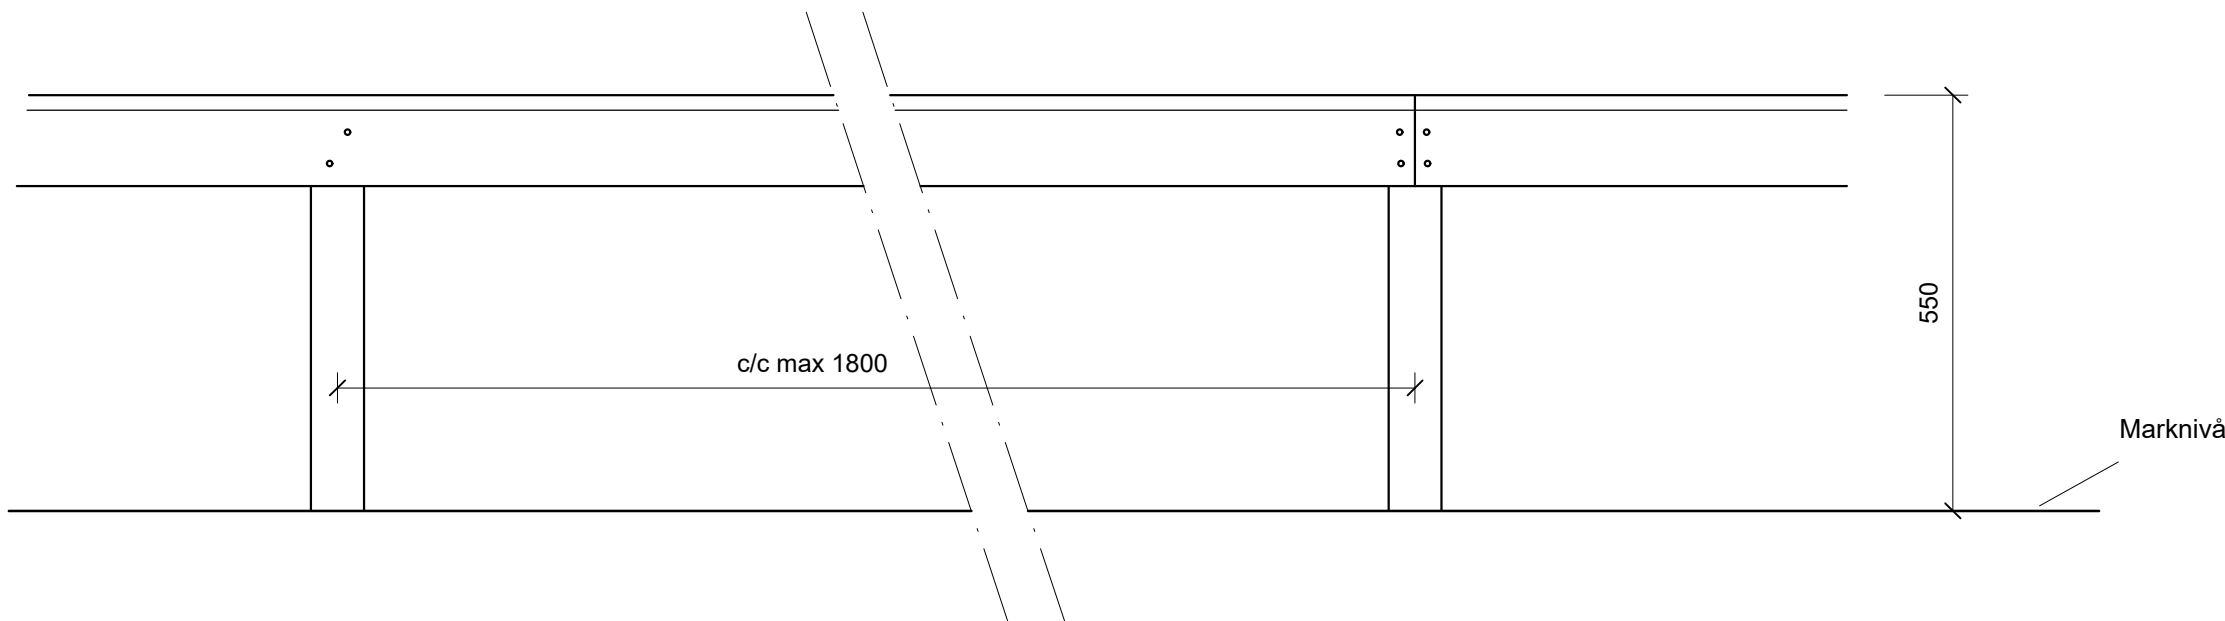

SEKTION

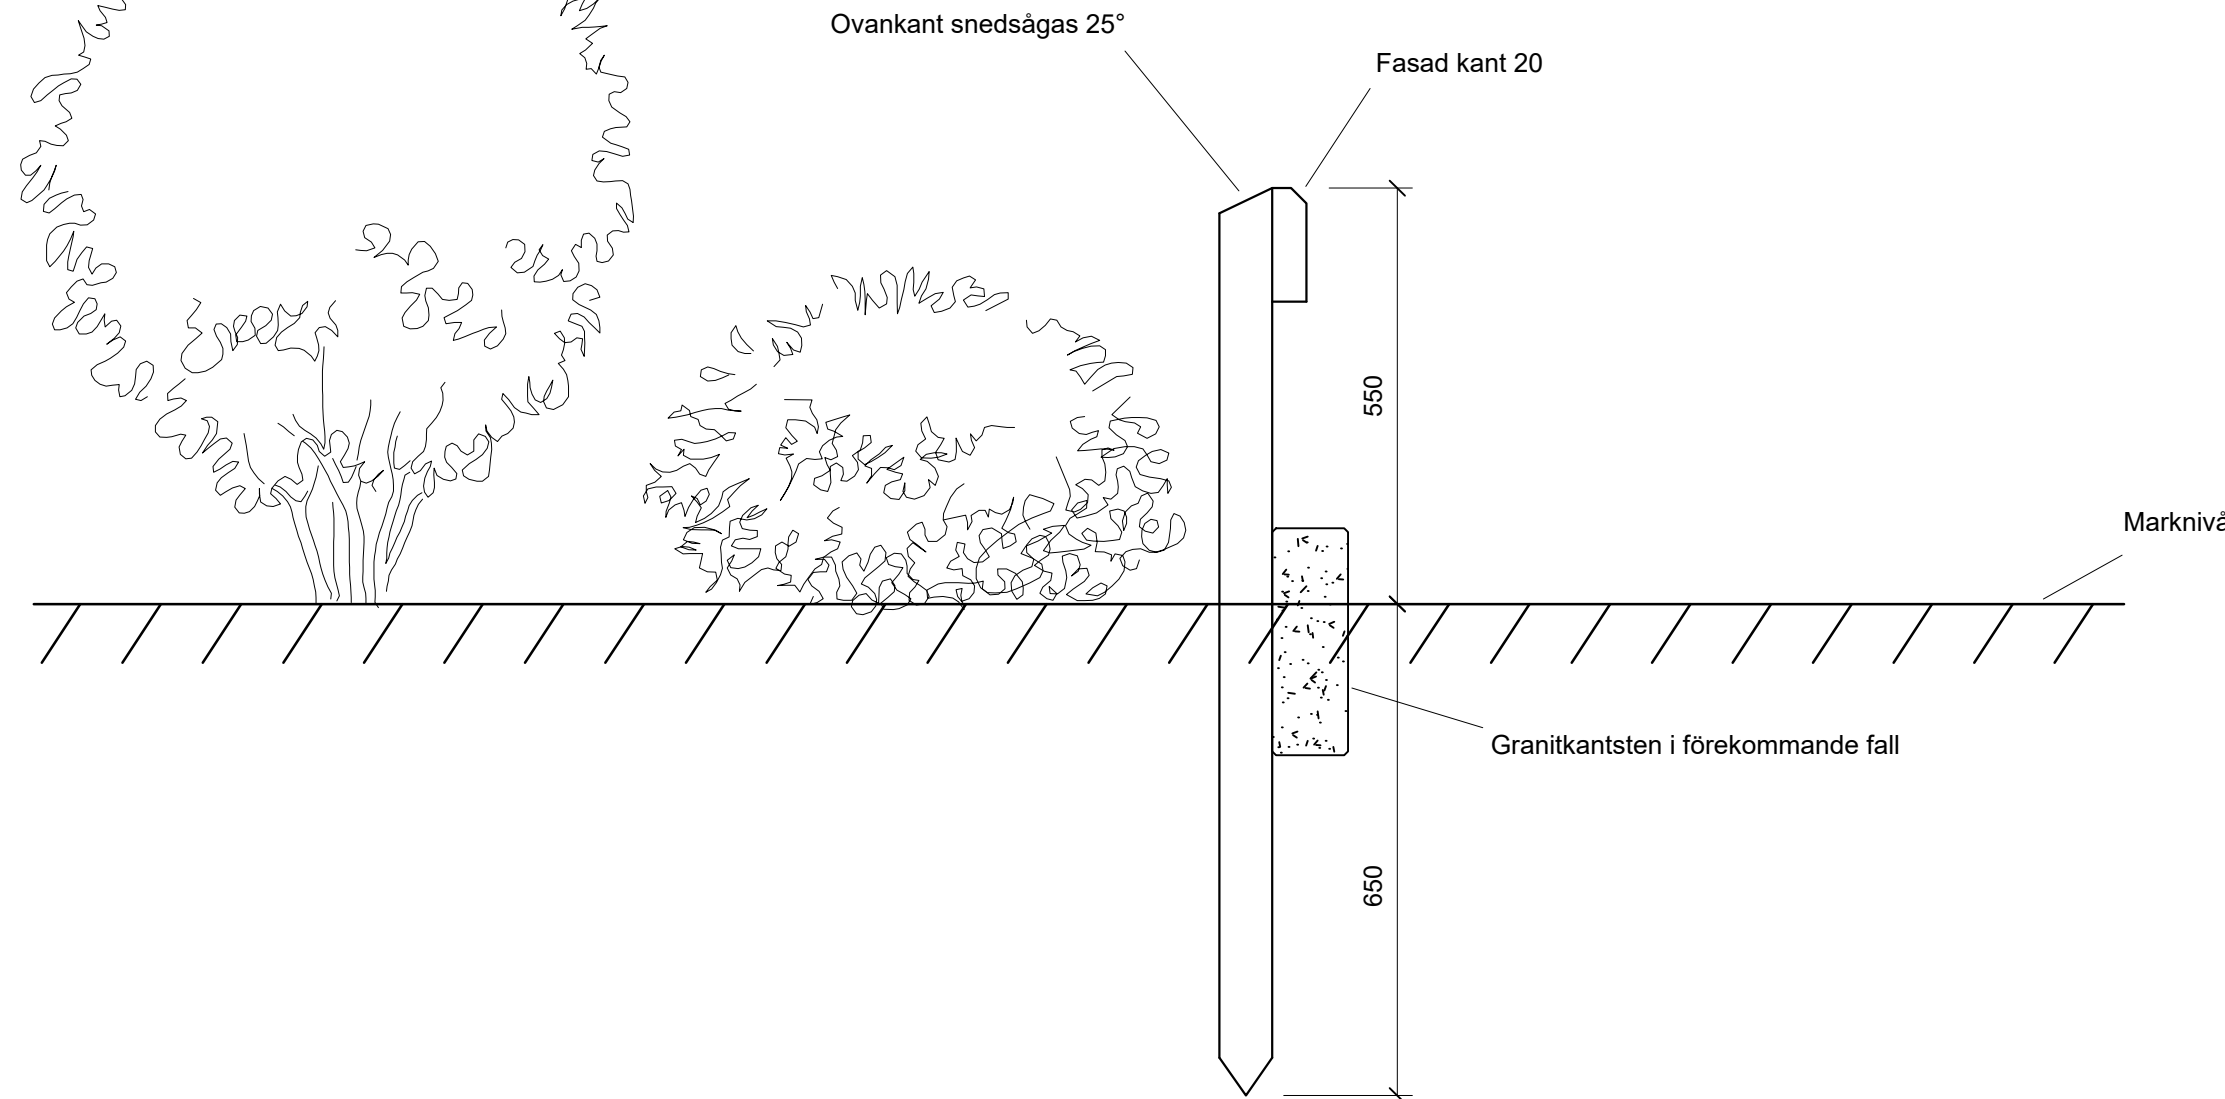

BESKRIVNING

Insprängningsskydd, planteringsyta

Alla mått i millimeter.

Fyrkantsstolpe 70x70 mm med spetsig nederkant, tryckimpregnerad fur klass NTR A. Kapas till en höjd av 1200 mm, snedsågas 25°. Höjd ovan mark 550 mm. Höjd under mark 650 mm.

Följare 45x120 mm, tryckimpregnerad fur klass NTR AB. Fasad 20 mm. Skarvning av följare sker vid stolpe. Max c/c 1800 mm. Vid rundade planteringsytor anpassas c/c mellan stolpar så att en rundad form uppnås.

Skruv varmförzinkad.

TYPRITNING

HELSINGBORGS STAD
STADSBYGGNADSFÖRVALTNINGEN
STADSMILJÖAVDELNINGEN



RITAD / KONSTRUERAD AV
LINDA KARLSSON

GRANSKAD AV
ANDRÉE OLSSON LILJA

DATUM
2025-04-14

INSPRÄGNINGSSKYDD
PLANTERINGSYTA

SKALA
1:10 (A3)

RITNINGNUMMER
T-U-Staket-01

REV.