



PRINCIPSEKTION

TRÄDGROP I PERENNYTA/BUSKYTA

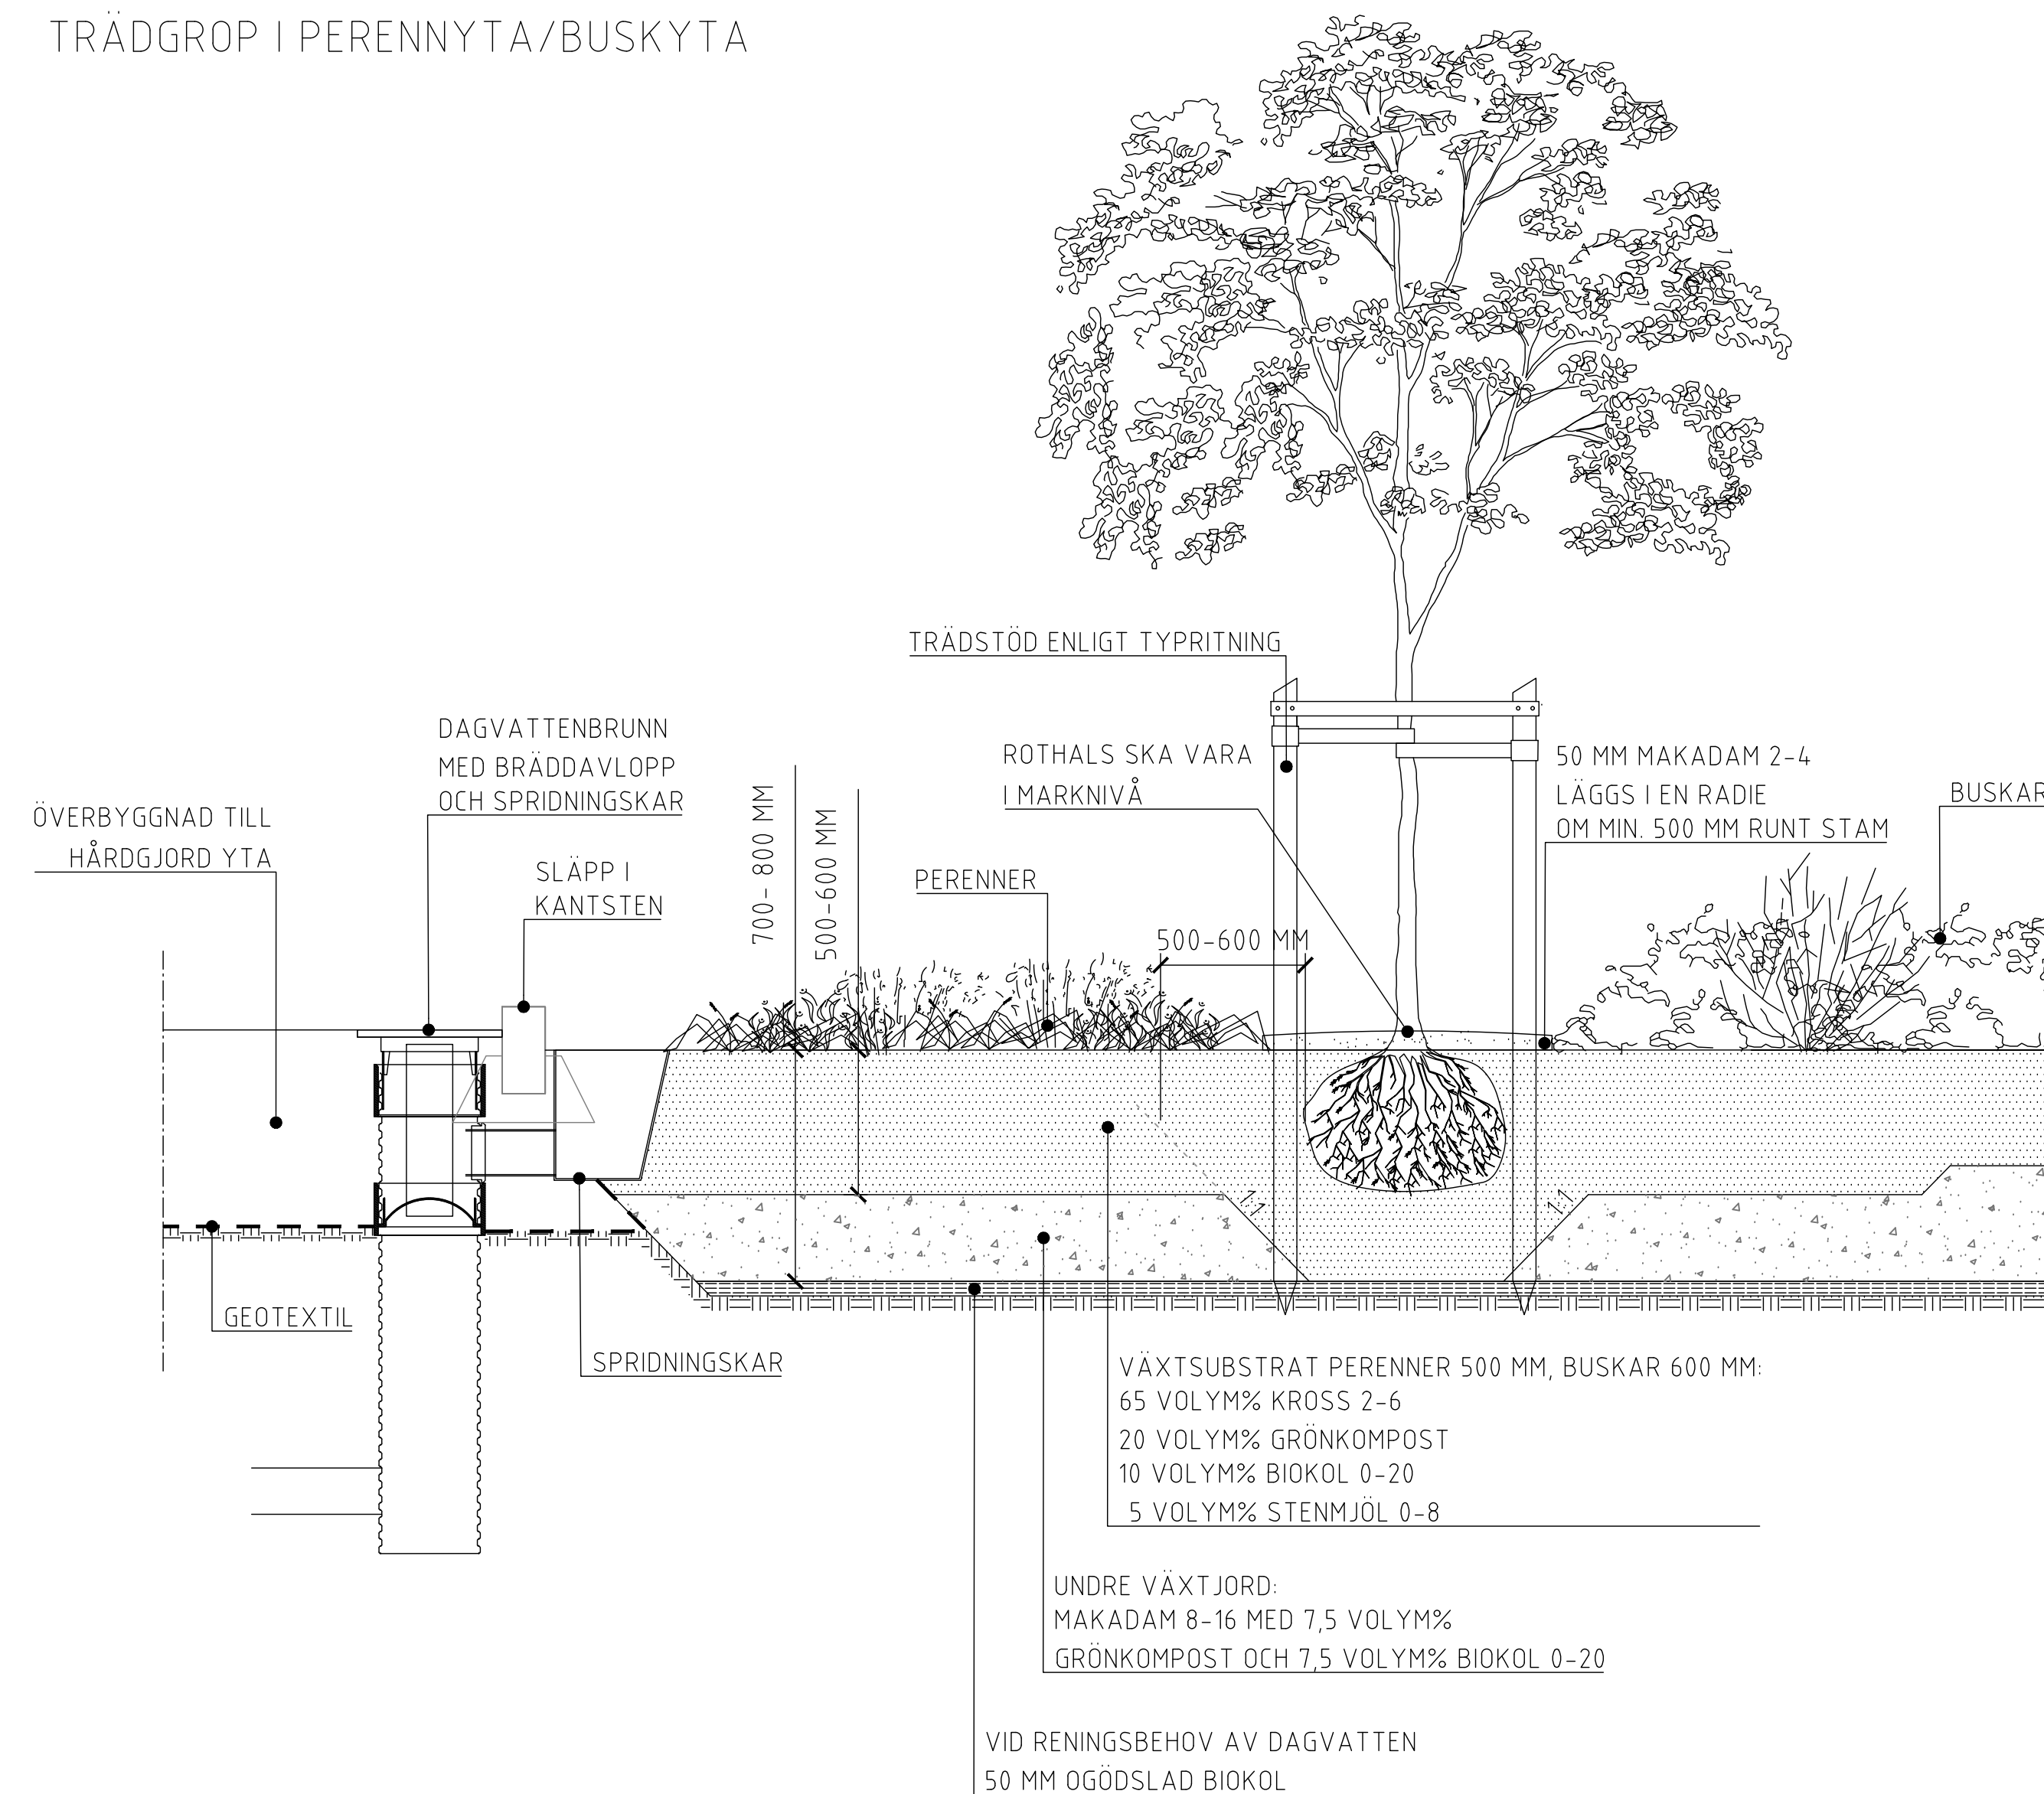

TRÄDGRÖP I GRÄSYTA

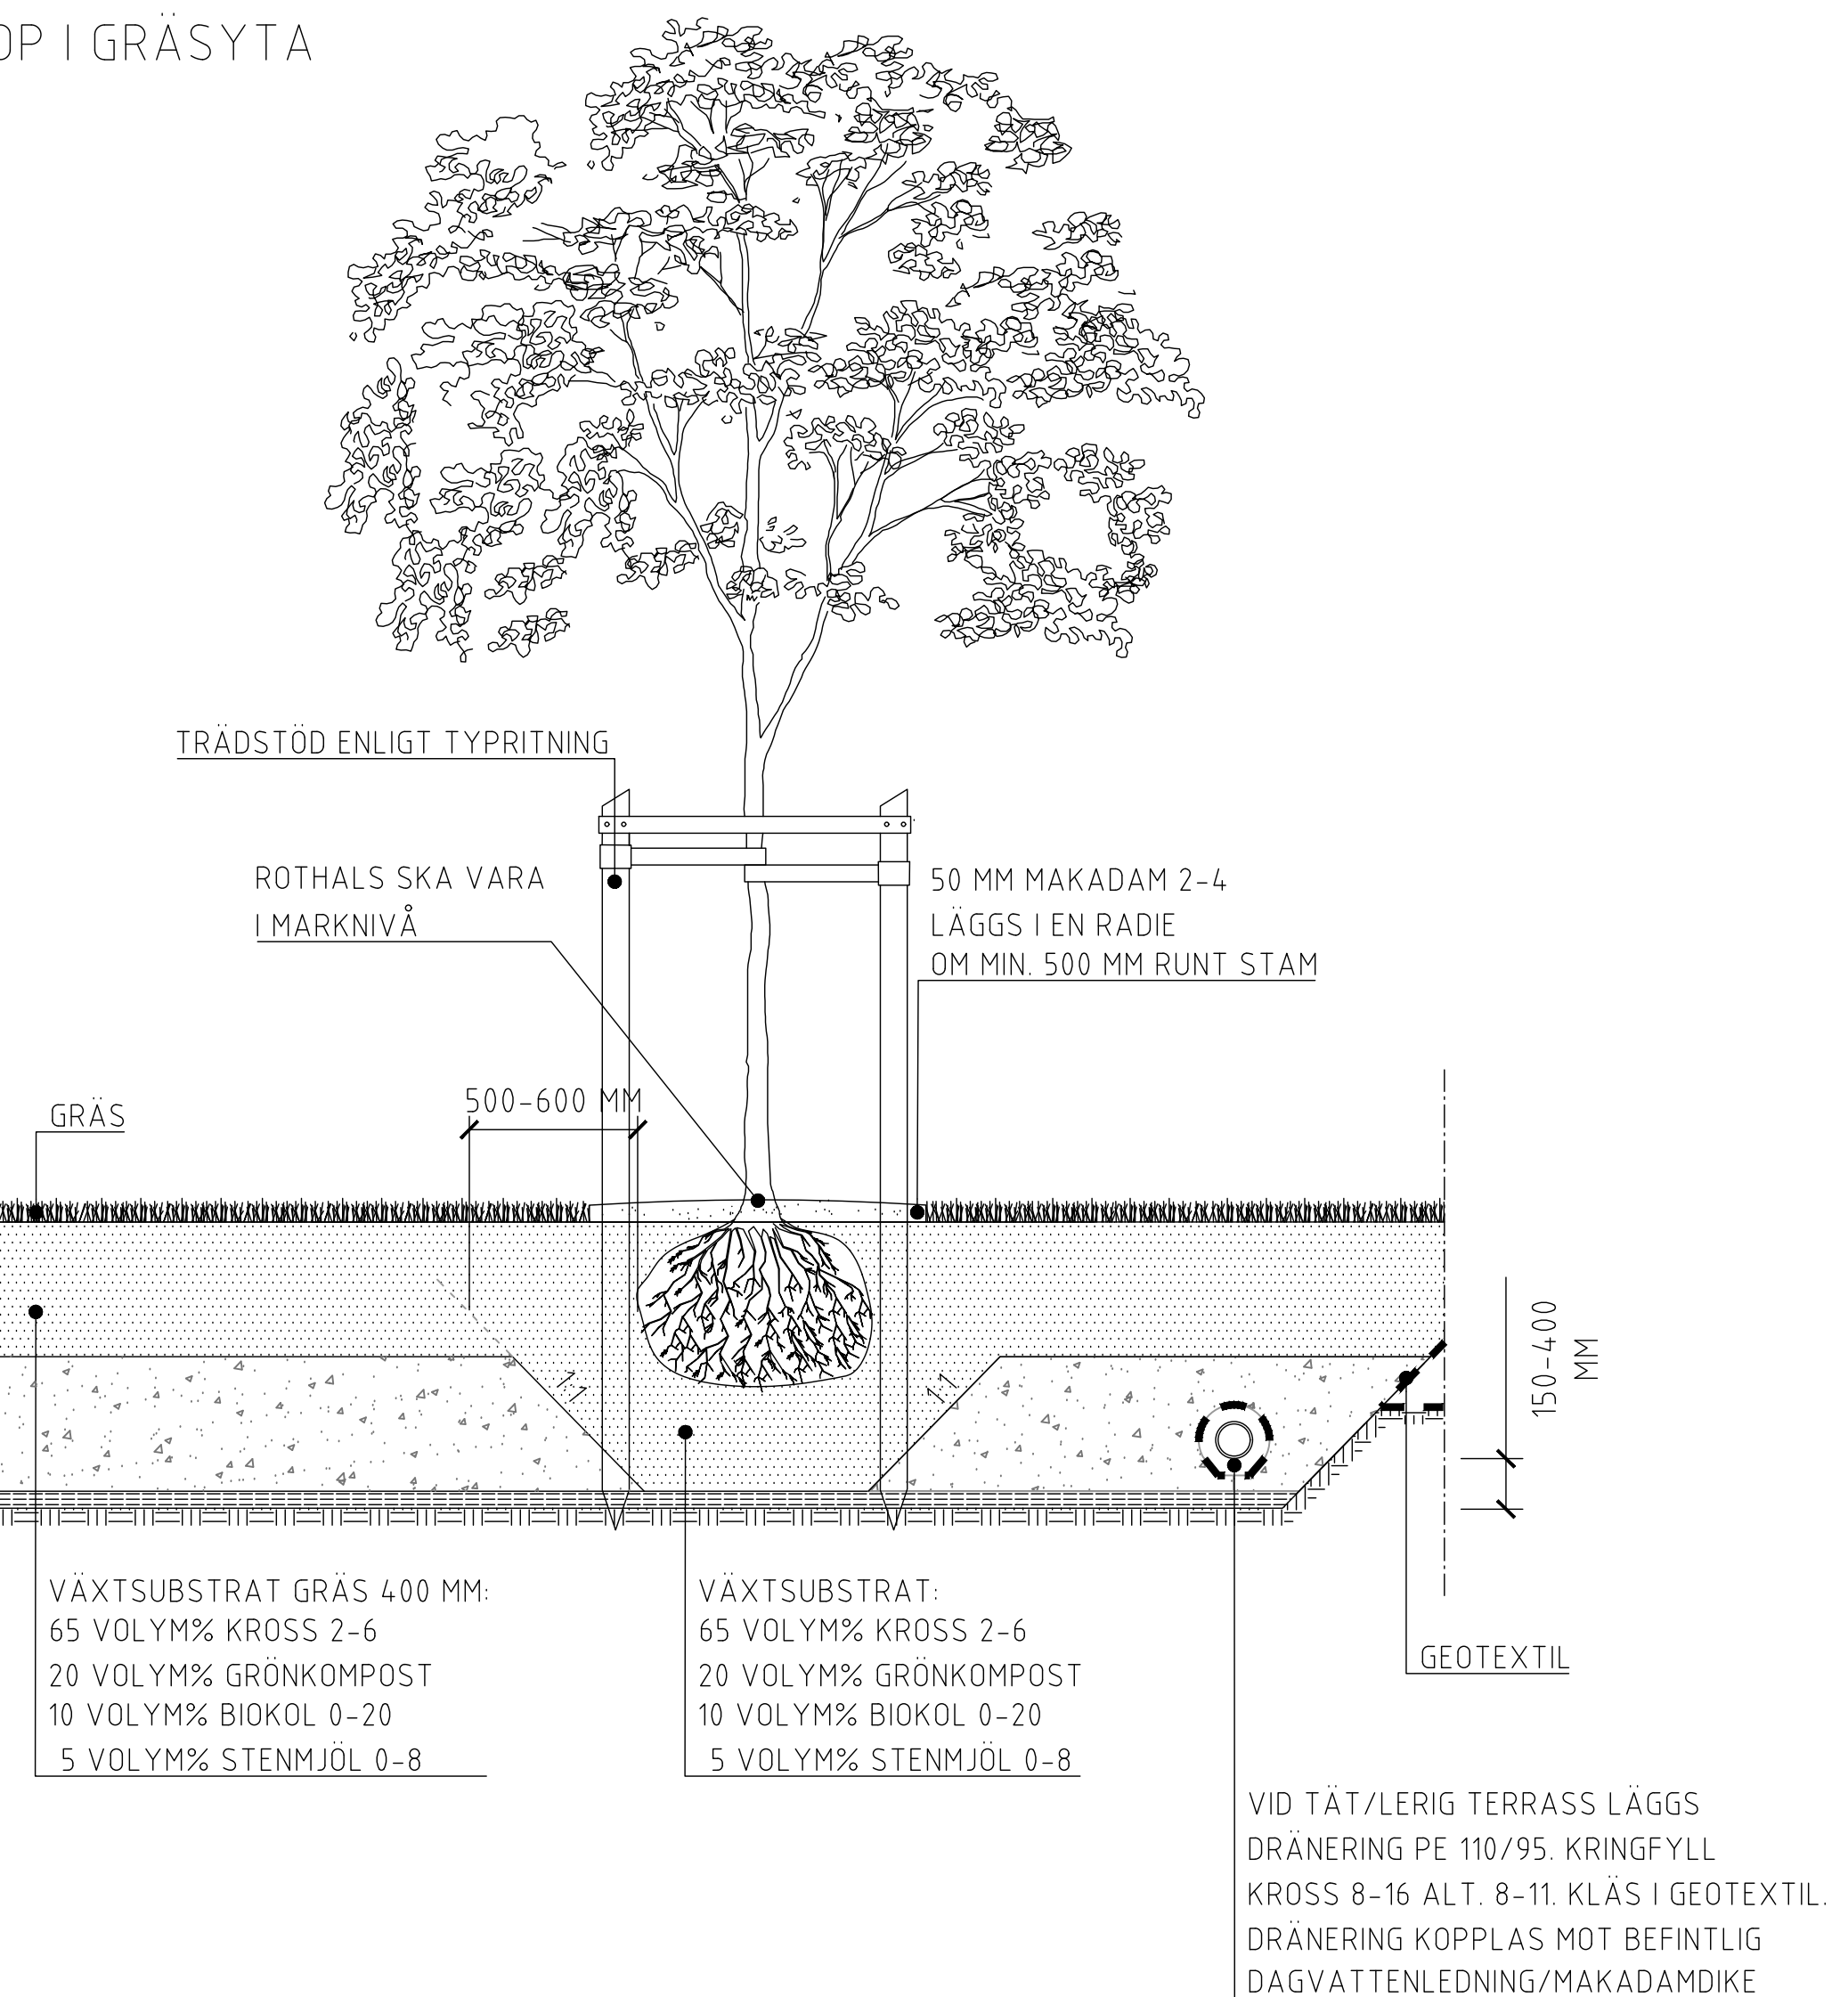

FÖRLÄRINGAR

KOLMAKADAM

OGÖDSLAD BIOKOL SKA VARA CERTIFIERAD ENLIGT THE EUROPEAN BIOCHAR CERTIFICATE (EBC), KVALITETSNIVÅ AGRO. MED BIOKOLET SKA CERTIFIERAD KOLSÄNKA INGÅ.

GRÖNKOMPOST SKA VARA CERTIFIERAD ENLIGT SPCR 152. DEN SKA VARA FRAMSTÄLLD AV KÄLLSORTERAT PARK- OCH TRÄDGÅRDSAVFALL. DEN SKA VARA KOMPOSTERAD I 3 ÅR OCH VARA VÄL HYGIENISERAD OCH MOGEN. INGA TILLSATSÄMNER ELLER PROCESSHJÄLPMEDEL FÅR ANVÄNDAS. DEN SKA VARA FRI FRÅN FRÖ OCH ROTOGRÄS.

BIOKOL OCH KOMPOST ANGETT I VOLYMPROCENT SKA ADDERAS TILL VOLYMEN MAKADAM. BLANDNINGEN SKA VARA HOMOGEN. VÄXTSUBSTRAT OCH LUFTIGT FÖRSTÄRKNINGSLAGER SKA VARA FÄRDIGBLANDAT INNAN DET LÄGGS UT SOM VÄXTBÄDD.

LUFTIGT FÖRSTÄRKNINGSLAGER SKA PÅFÖRAS I LAGER OM CA 250-300 MM, MELLAN VARJE LAGER SKA YTAN KOMPRIMERAS MED VIBROPLATTA MED MINST ÅTTA ÖVERFARTER PÅ 400 KG.

DAGVATTENBRUNN

FÖRDELNING AV VATTEN TILL VÄXTBÄDD KAN SKE MED DAGVATTENBRUNN MED BRÄDDAVLOPP OCH SPRIDNINGSLEDNING ELLER MED SPRIDNINGSKAR.

VAL AV TYP AV DAGVATTENLÖSNING OCH BRUNN SAMT EVENTUELL PERFORERING AV SPRIDNINGSKAR GÖRS I SAMRÅD MED BESTÄLLARE.

TRÄDKLUMP

TRÄDKLUMP/AIRPOT FÅR EJ STÅ I VATTEN. DJUPET PÅ VÄXTBÄDDEN MÅSTE ANPASSAS EFTER TRÄDKLUMPENS/AIRPOTENS STORLEK LIKSOM DRÄNERINGENS PLACERING I DET LUFTIGA BÄRLAGRET.

VID SAMMANHÄNGANDE VÄXTBÄDD FÖR FLERA TRÄD, MÅSTE DJUP ANPASSAS FRÅN DEN STÖRSTA KLUMPEN.

ÖVRIGT

INNAN PLANTERING SKA VÄXTBÄDD BEVATTNAS MED VATTENMÄNGD MOTSVARANDE ETT 30 MM REGN.

DRÄNERINGSLEDNING ÄR SCHEMATISKT ILLUSTRERAT.

DET ÄR VIKTIGT ATT VATTEN LEDS IN TILL KOLMAKADAMBÄDDEN OCH FÖR VARJE ENSKILD
PALTS SKA DETTA LÖSAS I PROJEKTERINGEN.

BET	ÄNDRINGEN AVSER	DATUM
PRINCIPRITNING		
HELSINGBORG'S STAD STADSBYGGNADSFÖRVALTNINGEN STADSMILJÖAVDELNINGEN		 HELSINGBORG
RITAD / KONSTRUERAD AV STADSBYGGNADSFÖRVALTNINGEN		
DATUM 2025-11-20		
KOLMAKADAM TRÄD I VEGETATIONSYTÅ		
PRINCIPRITNING		
SKALA 1:20 (A1) 1:40 (A3)	RITNINGSHUMMER P-V - Kolmakadam-05	REV.