


SANDYTEKANT

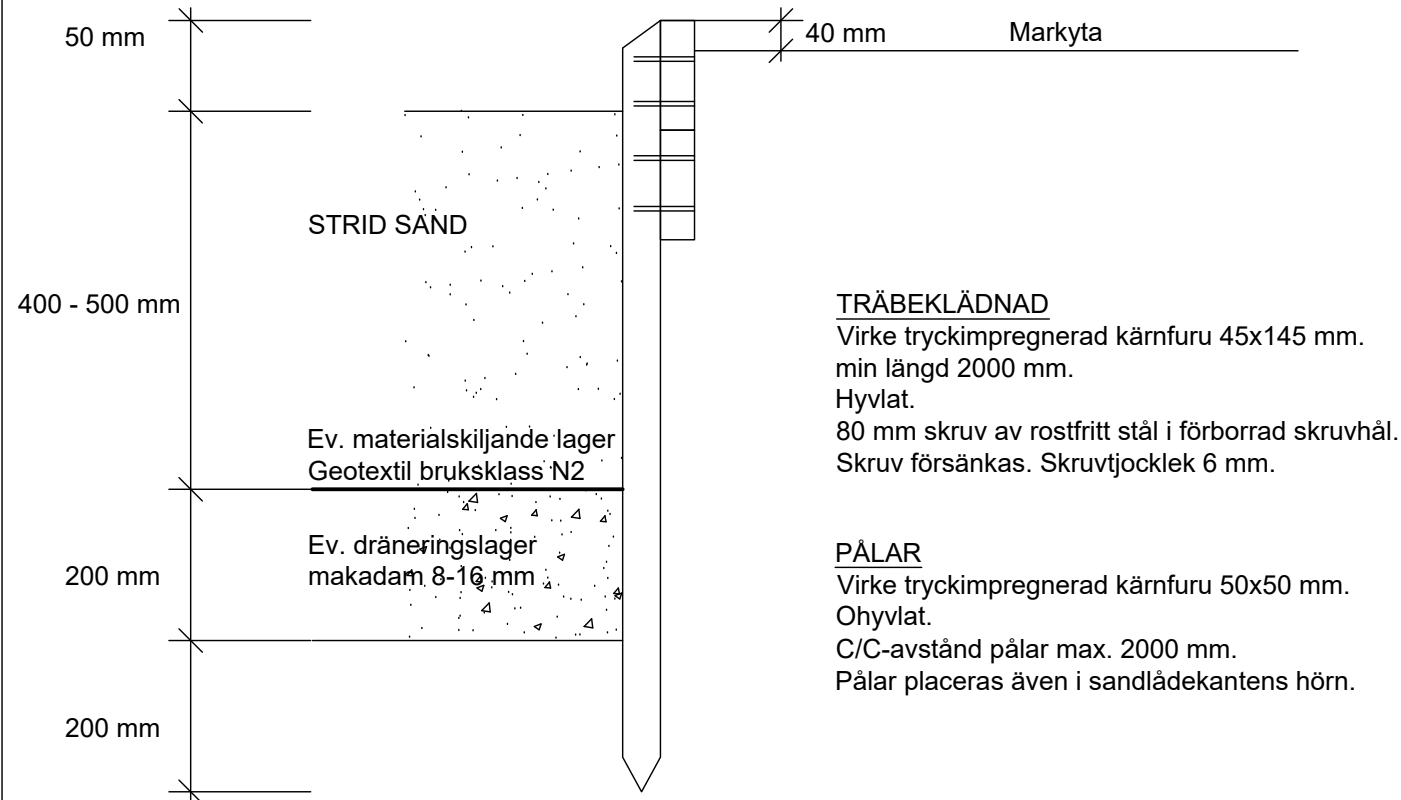

TRÄBEKLÄDNAD
Virke tryckimpregnerad kärnfuru 45x145 mm.
min längd 2000 mm.
Hyvlat.
80 mm skruv av rostfritt stål i förborrad skruvhål.
Skruv försänkas. Skruvtjocklek 6 mm.

PÅLAR
Virke tryckimpregnerad kärnfuru 50x50 mm.
Ohyvat.
C/C-avstånd pålar max. 2000 mm.
Pålar placeras även i sandlådekantens hörn.

BET	ANT	ÄNDRINGEN AVSER	SIGN	DATUM
TYPRITNING				
HELSINGBORGS STAD STADSBYGGNADSFÖRVALTNINGEN STADSMILJÖAVDELNINGEN			 HELSINGBORGS	
RITAD / KONSTRUERAD AV B. ANDERSEN			GRANSKAD AV	
DATUM 2024-09-04				
SANDYTEKANT VISNING 40 MM MOT MARKYTA OCH 50 MM MOT YTA MED STRID SAND				
SKALA	RITNINGSNUMMER		REV.	
SKALA A3 1:10	TP_251			