

UPPGLASAT HISSCHAKT MED BAKOMLIGGANDE STÅLKONSTRUKTION. HISSCHAKTET SKA BELYASAS KVÄLLSTID FÖR ATT TYDLIGGÖRA PLATSEN I STADEN.

HISSEN MÖTER GÅNGBRON MED ETT UPPGLASAT VÄDERSKYDD.


SÄKRA PLATTFORMAR GENOM SKYDDANDE GLASRÄCKEN.

TRAPPINKLÄDNAD I UNDERHÅLLSFRIIT CORTEN-STÅL.

TRAPPA OCH VILPLAN I BETONG.

INVÄNDIG HANDLEDARE I ROSTFRITT STÅL.

RUND PELARE OCH CONTREFORT
I LJUS BETONG.

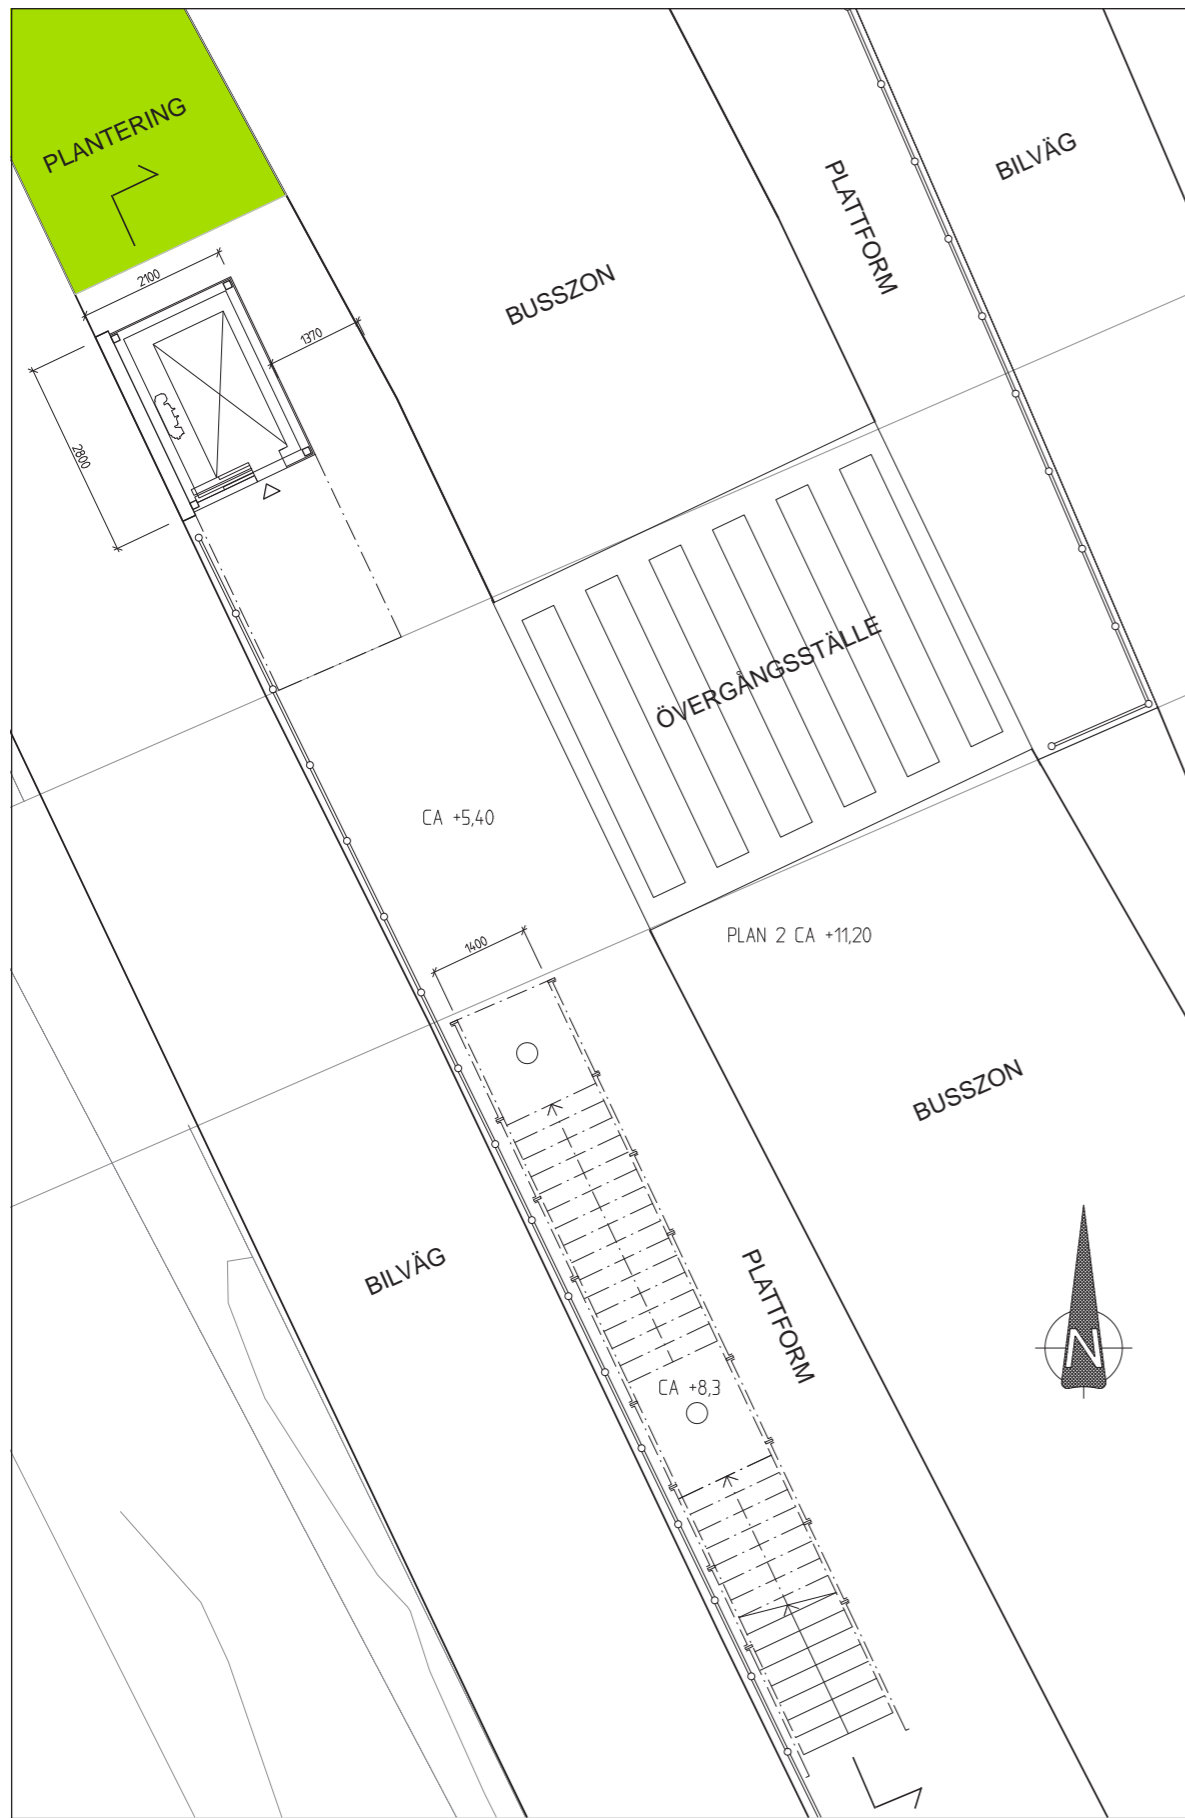

PLAN
1:100

