


KOLMAKADAM - TRÄD I STENMJÖLSYTA

TRÄDGRÖP

PRINCIPSEKTION

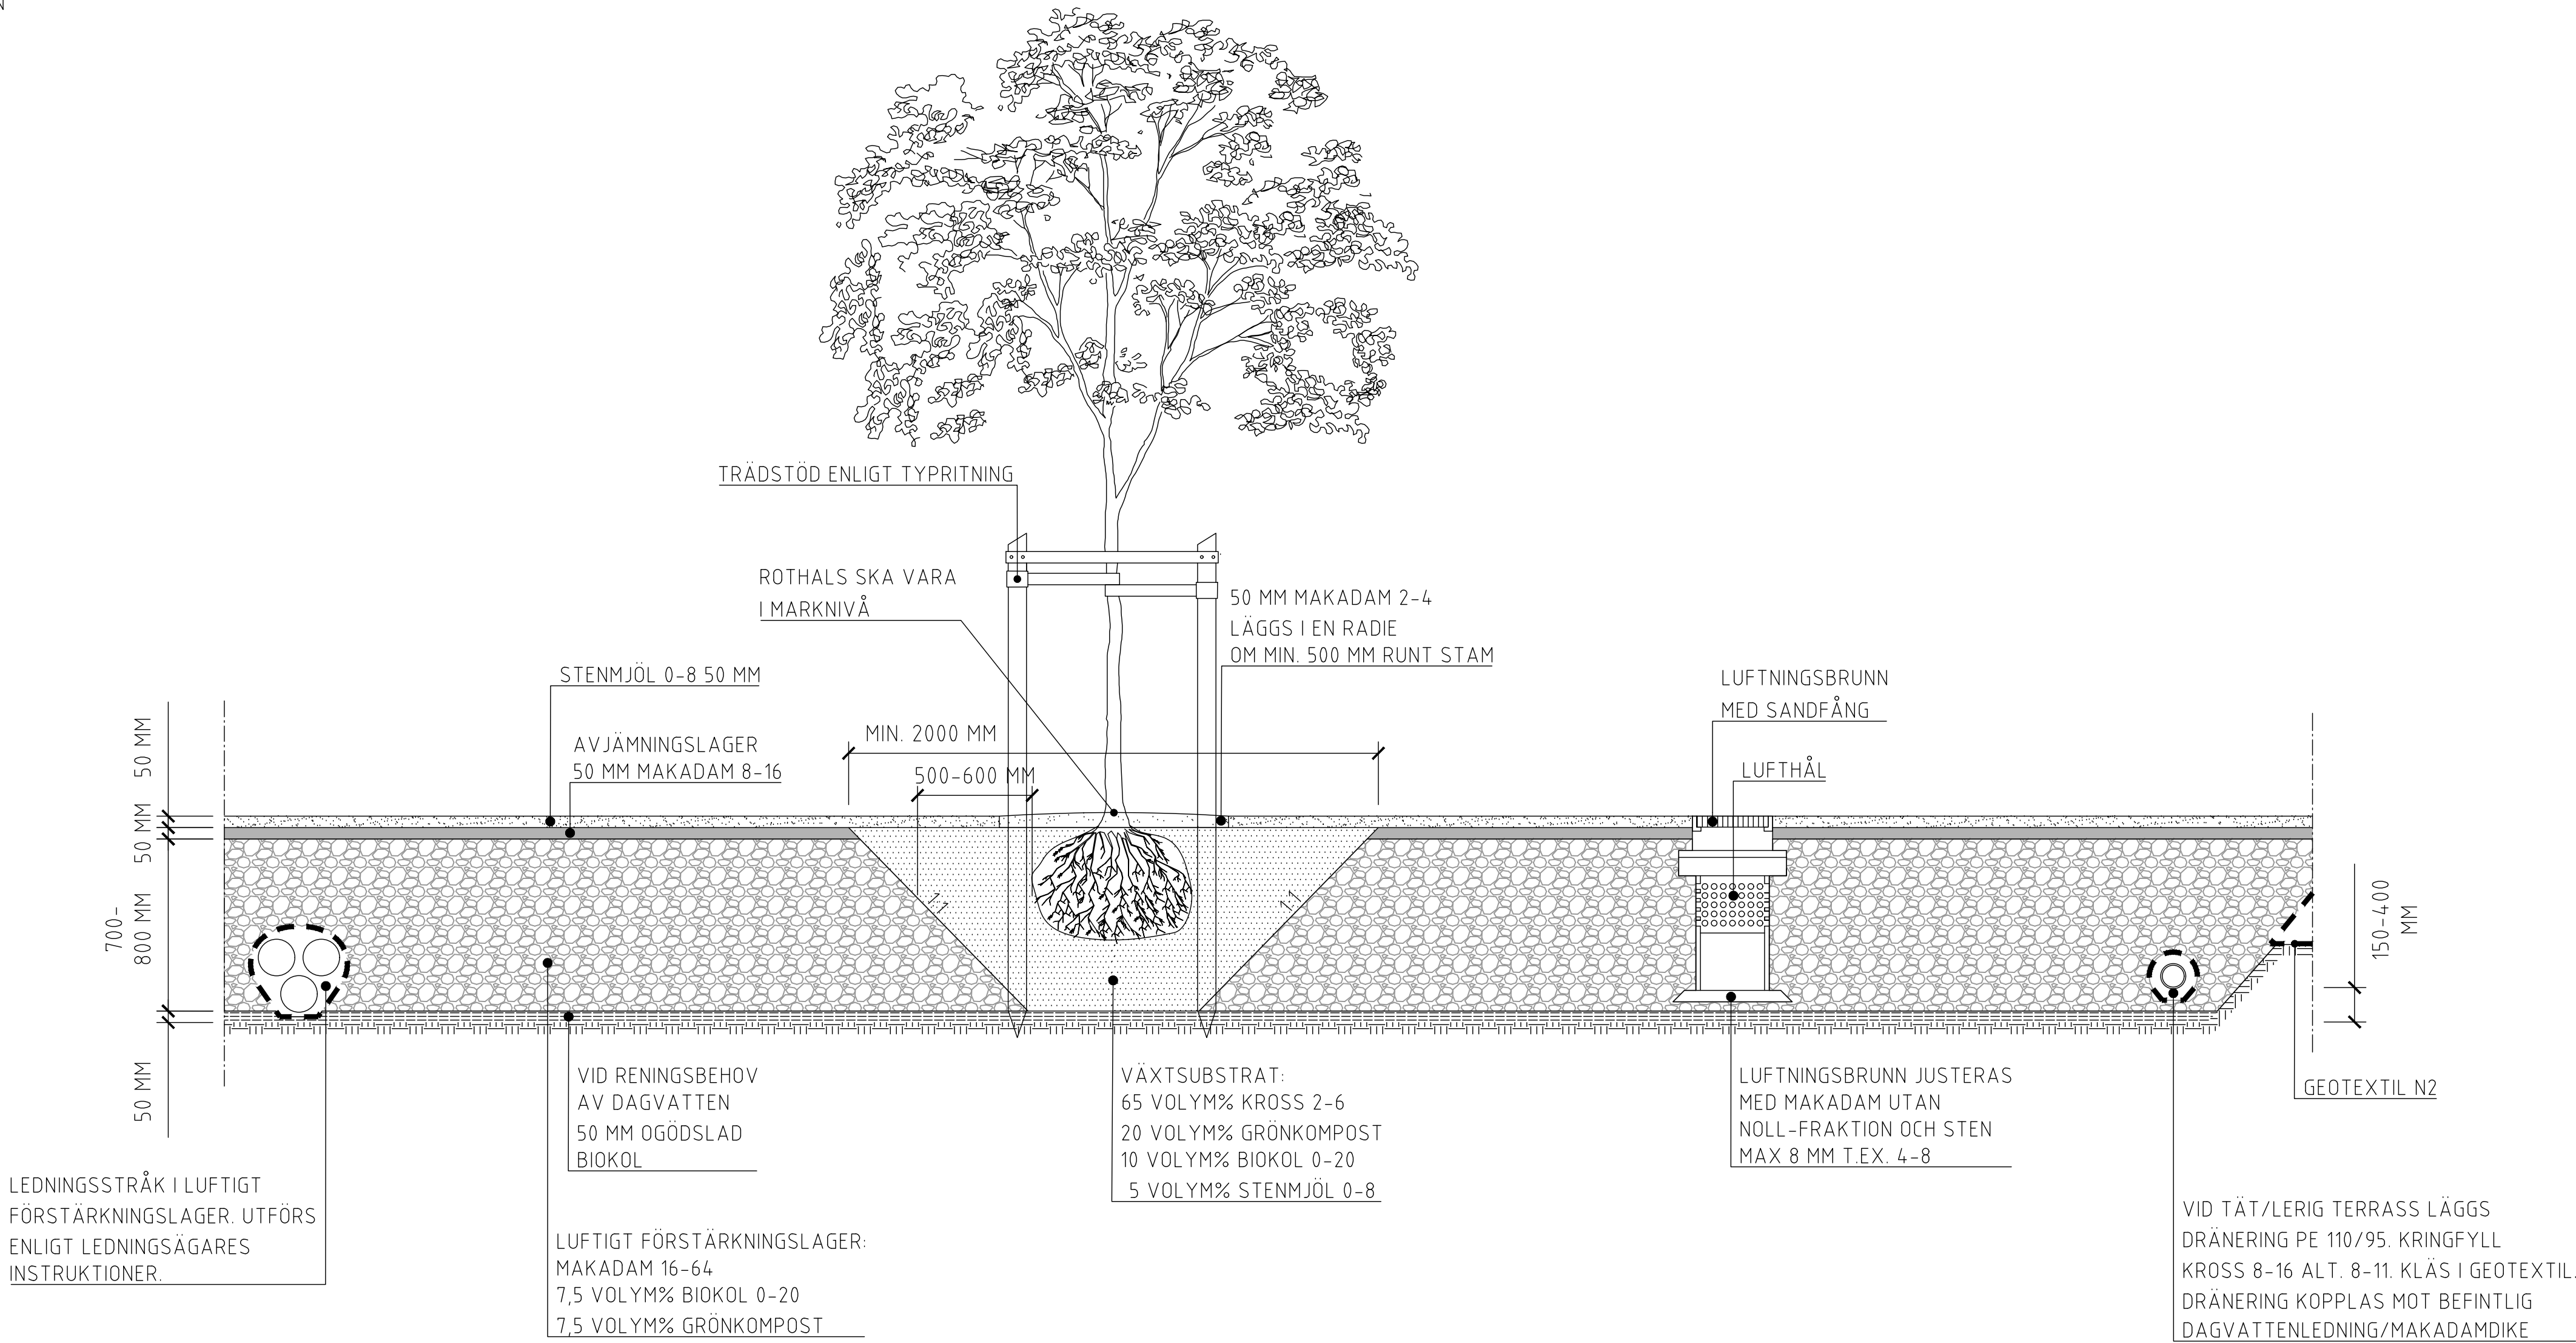

FÖRKLARINGAR

PLANTERING UTFÖRS MED FÖRESKRIVET VÄXTSUBSTRAT.

I YTOR MED TEX MÅNGA FOTGÅNGARE KAN, I SAMRÅD MED BESTÄLLARE, 50 MM MAKADAM 2-4 BYTAS UT MOT 50 MM STENMJÖL 0-8.

KOLMAKADAM
BIOKOL SKA VARA ÖGÖDSLAD OCH CERTIFIERAD ENLIGT THE EUROPEAN BIOCHAR CERTIFICATE (EBC), KVALITETSNIVÅ AGRO. MED BIOKOLET SKA CERTIFIERAD KOLSÄNKA INGÅ.

GRÖNKOMPOST SKA VARA CERTIFIERAD ENLIGT SPCR 152. DEN SKA VARA FRAMSTÄLLD AV KÄLLSORTERAT PARK- OCH TRÄDGÅRDSAVFALL. DEN SKA VARA KOMPOSTERAD I 3 ÅR OCH VARA VÄL HYGIENISERAD OCH MOGEN. INGA TILLSATSÄMNER ELLER PROCESSHJÄLPMEDEL FÅR ANVÄNDAS. DEN SKA VARA FRI FRÅN FRÖ OCH ROTGRÄS.

BIOKOL OCH KOMPOST ANGETT I VOLYMPROCENT SKA ADDERAS TLL VOLYMEN MAKADAM. BLANDNINGEN SKA VARA HOMOGEN. VÄXTSUBSTRAT OCH LUFTIGT FÖRSTÄRKNINGSLAGER SKA VARA FÄRDIGBLANDAT INNAN DET LÄGGS UT SOM VÄXTBÄDD.

LUFTIGT FÖRSTÄRKNINGSLAGER SKA PÅFÖRAS I LAGER OM CA 250-300 MM, MELLAN VARJE LAGER SKA YTAN KOMPRIMERAS MED VIBROPLATTA MED MINST ÅTTA ÖVERFARTER PÅ 400 KG. DET LUFTIGA FÖRSTÄRKNINGSLAGRETS FRAKTION KAN ANPASSAS EFTER PLATSENS RÅDANDE TRAFIKMÄNGD.

LUFTNINGBRUNN
LUFTNINGBRUNN SKA ANVÄNDAS FÖR LUFT- OCH VATTENTILLFÖRSEL. VATTEN SKA LEDAS TILL BRUNN. VAL AV TYP AV LUFTNINGBRUNN GÖRS I SAMRÅD MED BESTÄLLARE.

LUFTHÅL PLACERAS SÅ HÖGT SOM MÖJLIGT I DET LUFTIGA FÖRSTÄRKNINGSLAGER FÖR ATT FÅ IN VATTEN I NIVÅ MED TRÄDETS RÖTTER. BRUNNEN JUSTERAS PÅ ETT LAGER MAKADAM UTAN NOLLFRAKTION OCH STEN MAX 8 MM, T.EX. 2-6 MM.

OM ENSTAKA TRÄD PLANTERAS MED EGEN VÄXTBÄDD SKA ANTAL BRUNNAR VARA 2 ST PER TRÄD. OM FLERA TRÄD SÄTTS I EN SAMMANHÄNGANDE VÄXTBÄDD BESTÄMS ANTAL LUFUTNINGBRUNNAR I SAMRÅD MED BESTÄLLARE.

BETÄCKNING SKA VARA KÖRBAR OCH LÅSNINGSBAR TYP ANNELIE FRÅN HAMMARBYBRUK ELLER LIKVÄRDIG. BETÄCKNING OCH BRUNN SKA STÄMMAS AV MED BESTÄLLARE.

TRÄDKLUMP
TRÄDKLUMP/AIRPOT FÅR EJ STÅ I VATTEN. DJUPET PÅ VÄXTBÄDDEN MÅSTE ANPASSAS EFTER TRÄDKLUMPENS/AIRPOTENS STORLEK LIKSOM DRÄNERINGENS PLACERING I DET LUFTIGA BÄRLAGRET.

VID SAMMANHÄNGANDE VÄXTBÄDD FÖR FLERA TRÄD, MÅSTE DJUP ANPASSAS FRÅN DEN STÖRSTA KLUMPEN.

ÖVRIGT
INNAN PLANTERING SKA VÄXTBÄDD BEVATTNAS MED VATTENMÄNGD MOTSVARANDE ETT 30 MM REGN.

LEDNINGSSTRÅK OCH DRÄNERINGSLEDNING ÄR SCHEMATISKT ILLUSTRERAT.

DET ÄR VIKTIGT ATT VATTEN LEDS IN TILL KOLMAKADAMBÄDDEN OCH FÖR VARJE ENSKILD PALTS SKA DETTA LÖSAS I PROJEKTERINGEN.

BET	ÄNDRINGEN AVSER	DATUM
PRINCIPRITNING		
HELSINGBORGS STAD STADSBYGGNADSFÖRVALTNINGEN STADSMILJÖAVDELNINGEN		
RITAD / KONSTRUERAD AV STADSBYGGNADSFÖRVALTNINGEN		
DATUM 2025-11-20		
KOLMAKADAM TRÄD I STENMJÖLSYTA		
PRINCIPRITNING		
SKALA 1:20 (A1) 1:40 (A3)	RITNINGSNUMMER P-V-Kolmakadam-03	REV.