



BILAGA SKISSER

Översiktskartan till höger visar den sträckning som trafikutredningen omfattar, från Dalhem i norr till Råå i söder. Varje punkt i kartan motsvarar ett kapitel i rapporten. På kommande sidor i denna bilaga presenteras skisserna för respektive åtgärdsförslag.


DALHEMSVÄGEN - ANNEROVÄGEN, HÅLLPLATS DALHEM CENTRUM OCH NY HÅLLPLATS LINJE 7	2
DALHEMSVÄGEN SÖDRA, HÅLLPLATS DALHEM	3
KORSNINGARNA VASATORPSVÄGEN - LÄGERVÄGEN OCH LÄGERVÄGEN - ÄNGEHOLMSVÄGEN	4
• SIDOFÖRLAGD BUSSBANA PÅ VASATORPSVÄGEN, ALTERNATIV BEFINTLIGA KÖRYTOR	4
• SIDOFÖRLAGD BUSSBANA PÅ VASATORPSVÄGEN, ALTERNATIV NY BUSSGATA	5
• MITTFÖRLAGD BUSSBANA PÅ VASATORPSVÄGEN	6
ÄNGEHOLMSVÄGEN - ÄLVSBOGSGATAN, HÅLLPLATS ÄLVSBOGSGATAN	7
ÄNGELHOLMSVÄGEN - STENBOCKSGATAN, HÅLLPLATS STATTENA	8
MALMÖLEDEN - GASVERKSGATAN, HÅLLPLATS TINGSHUSET	9
MALMÖLEDEN - PLANTERINGSVÄGEN, HÅLLPLATS GÅSEBÄCK	10
KORSNINGEN PLANTERINGSVÄGEN - RÄNNARBANAN	11
PLANTERINGSVÄGEN - WIENERGATAN, HÅLLPLATS PLANTERINGEN	12
KORSNINGEN PLANTERINGSVÄGEN - FÄKTMÄSTAREGATAN	13
KORSNINGEN PLANTERINGSVÄGEN - STRANDBADSVÄGEN	14
KORSNINGEN PLANTERINGSVÄGEN - HÄSTHAGSVÄGEN	15
PLANTERINGSVÄGEN - SÄLGGATAN, HÅLLPLATS MIATORP	16
PLANTERINGSVÄGEN - ALBROGATAN, HÅLLPLATS ALBROGATAN	17
PLANTERINGSVÄGEN - MALMGATAN, HÅLLPLATS HEDEN	18
PLANTERINGSVÄGEN - ELEKTROGATAN, HÅLLPLATS HÖGASTEN	19
RÅÅVÄGEN - KIELERGATAN, HÅLLPLATS ALLHELGONAKYRKAN	20
PRINCIP 1: KORSNINGEN KIELERGATAN-LANDSKRONAVÄGEN	21
PRINCIP 1: LANDSKRONAVÄGEN - RAUSVÄGEN, HÅLLPLATS LYBECKSGATAN	22
PRINCIP 1: LANDSKRONAVÄGEN - RÅÅVÄGEN, HÅLLPLATS KATTEGATTSGATAN	23
PRINCIP 2: KORSNINGEN KIELERGATAN-LANDSKRONAVÄGEN	24
PRINCIP 2: LANDSKRONAVÄGEN - RAUSVÄGEN, HÅLLPLATS LYBECKSGATAN	25
PRINCIP 2: LANDSKRONAVÄGEN - RÅÅVÄGEN, HÅLLPLATS KATTEGATTSGATAN	26
PRINCIP 2: RÅÅVÄGEN, DELEN MELLAN KATTEGATTSGATAN OCH KIELERGATAN	27
PRINCIP 3: KORSNINGEN KIELERGATAN-LANDSKRONAVÄGEN	28
PRINCIP 3: LANDSKRONAVÄGEN - RAUSVÄGEN, HÅLLPLATS LYBECKSGATAN	29
PRINCIP 3: LANDSKRONAVÄGEN - RÅÅVÄGEN, HÅLLPLATS KATTEGATTSGATAN	30

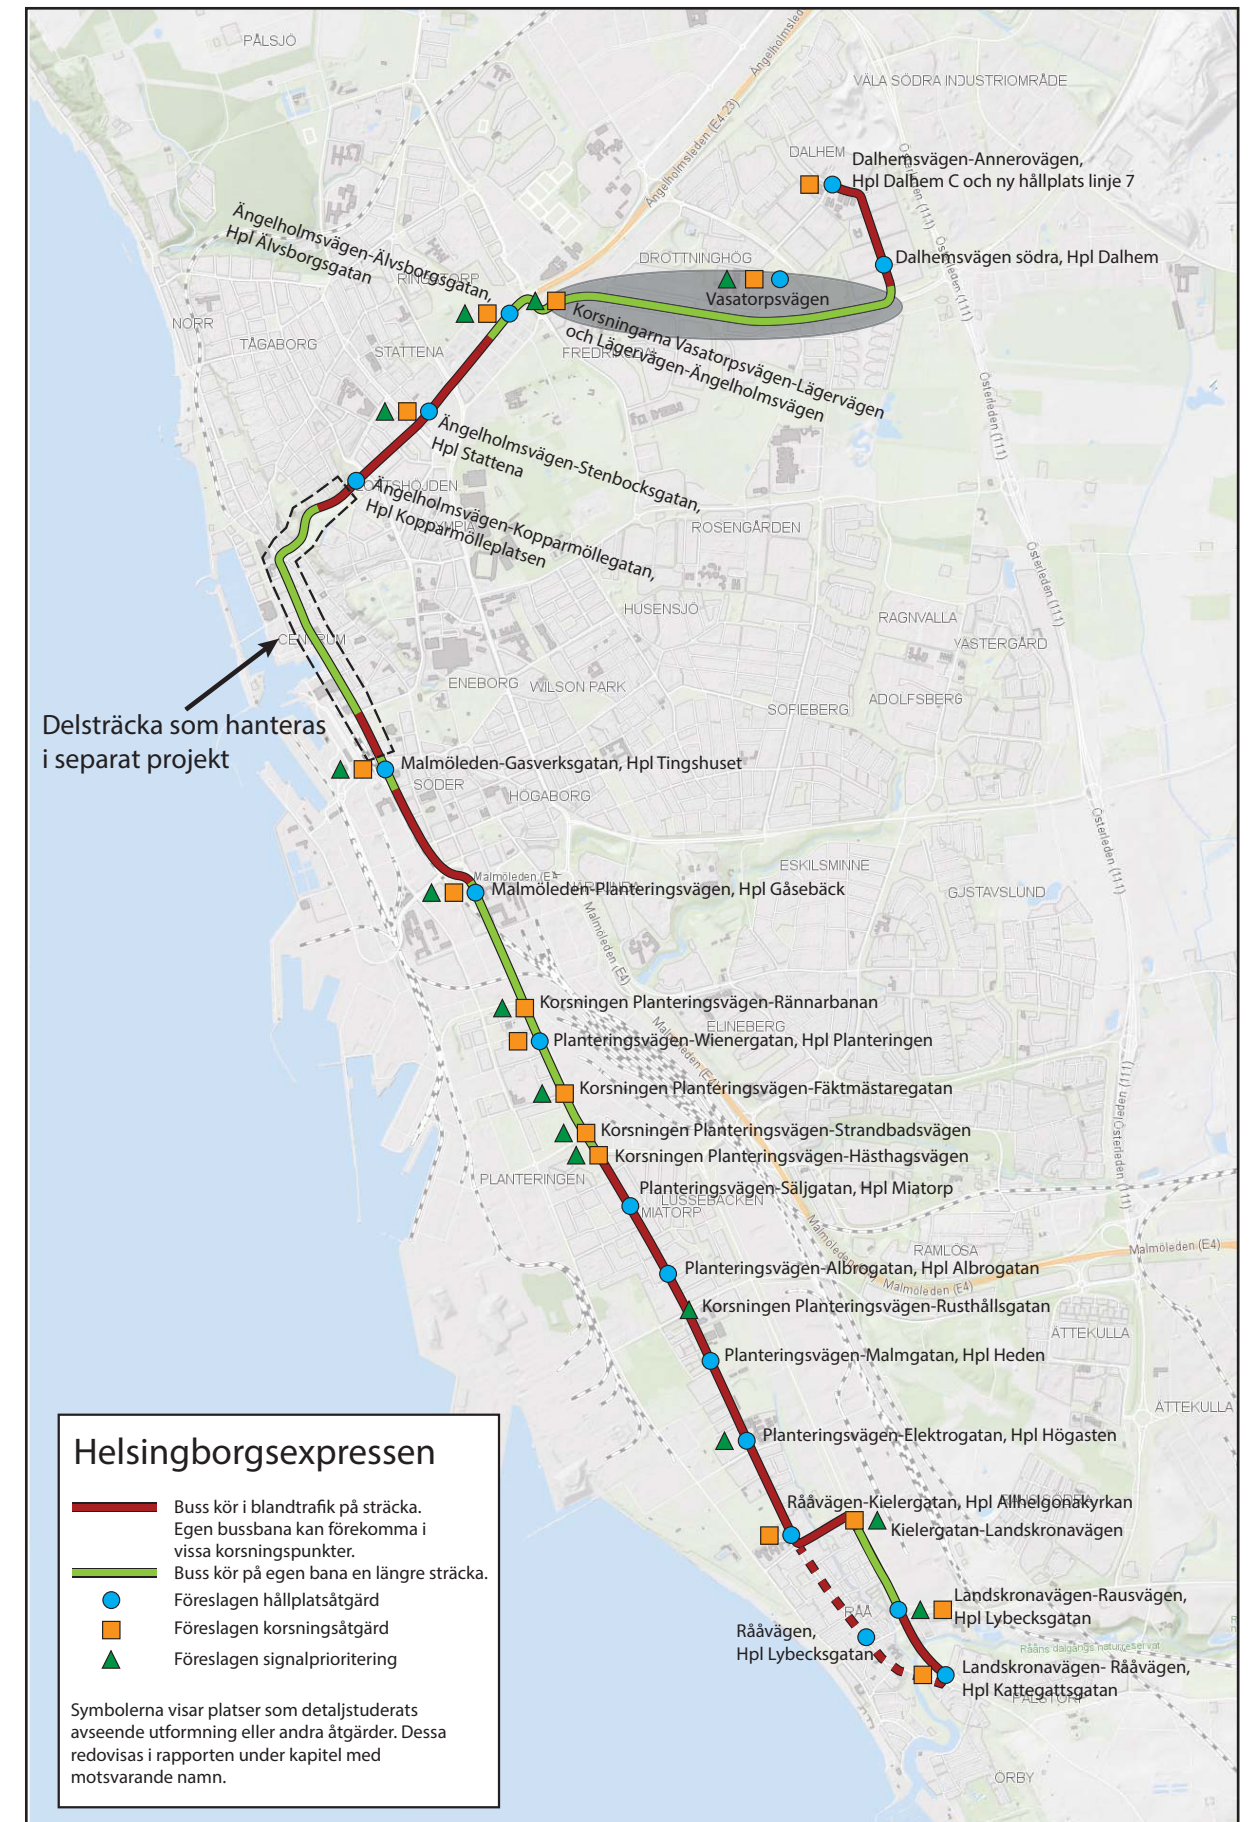

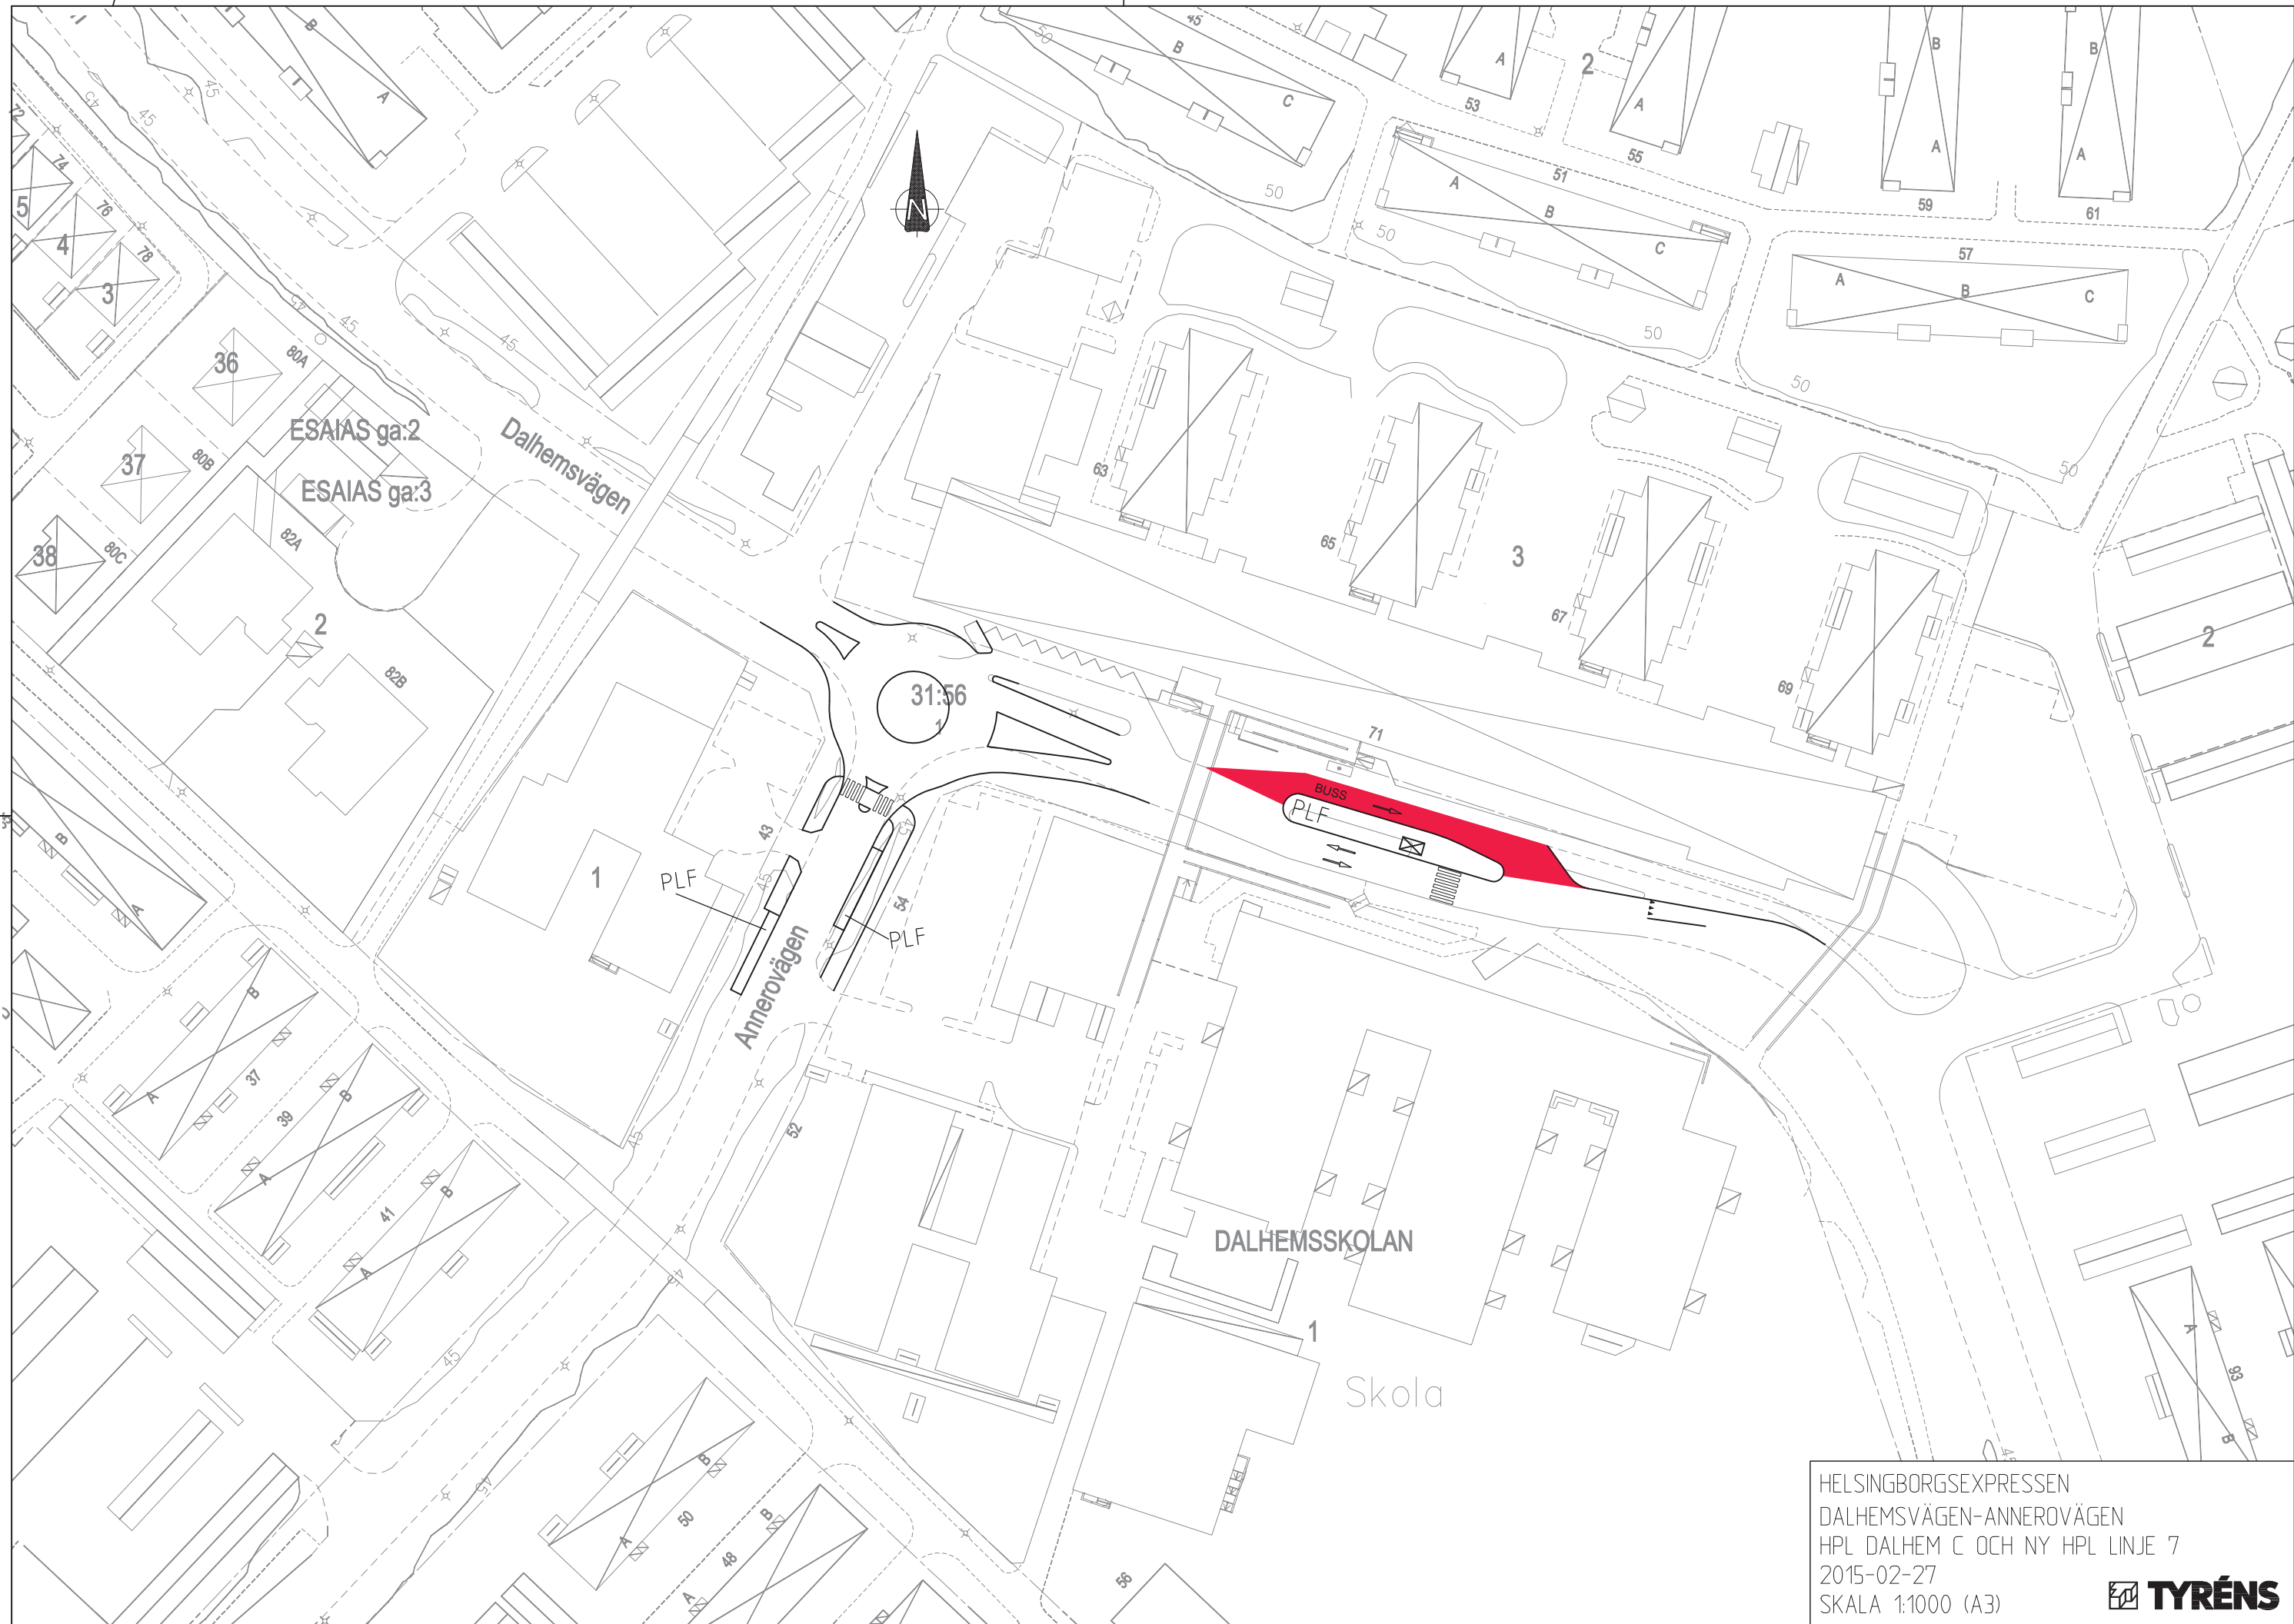


HELSINGBORGSEXPRESEN
DALHEMSVÄGEN-ANNEROVÄGEN
HPL DALHEM C OCH NY HPL LINJE 7
2015-02-27
SKALA 1:1000 (A3)



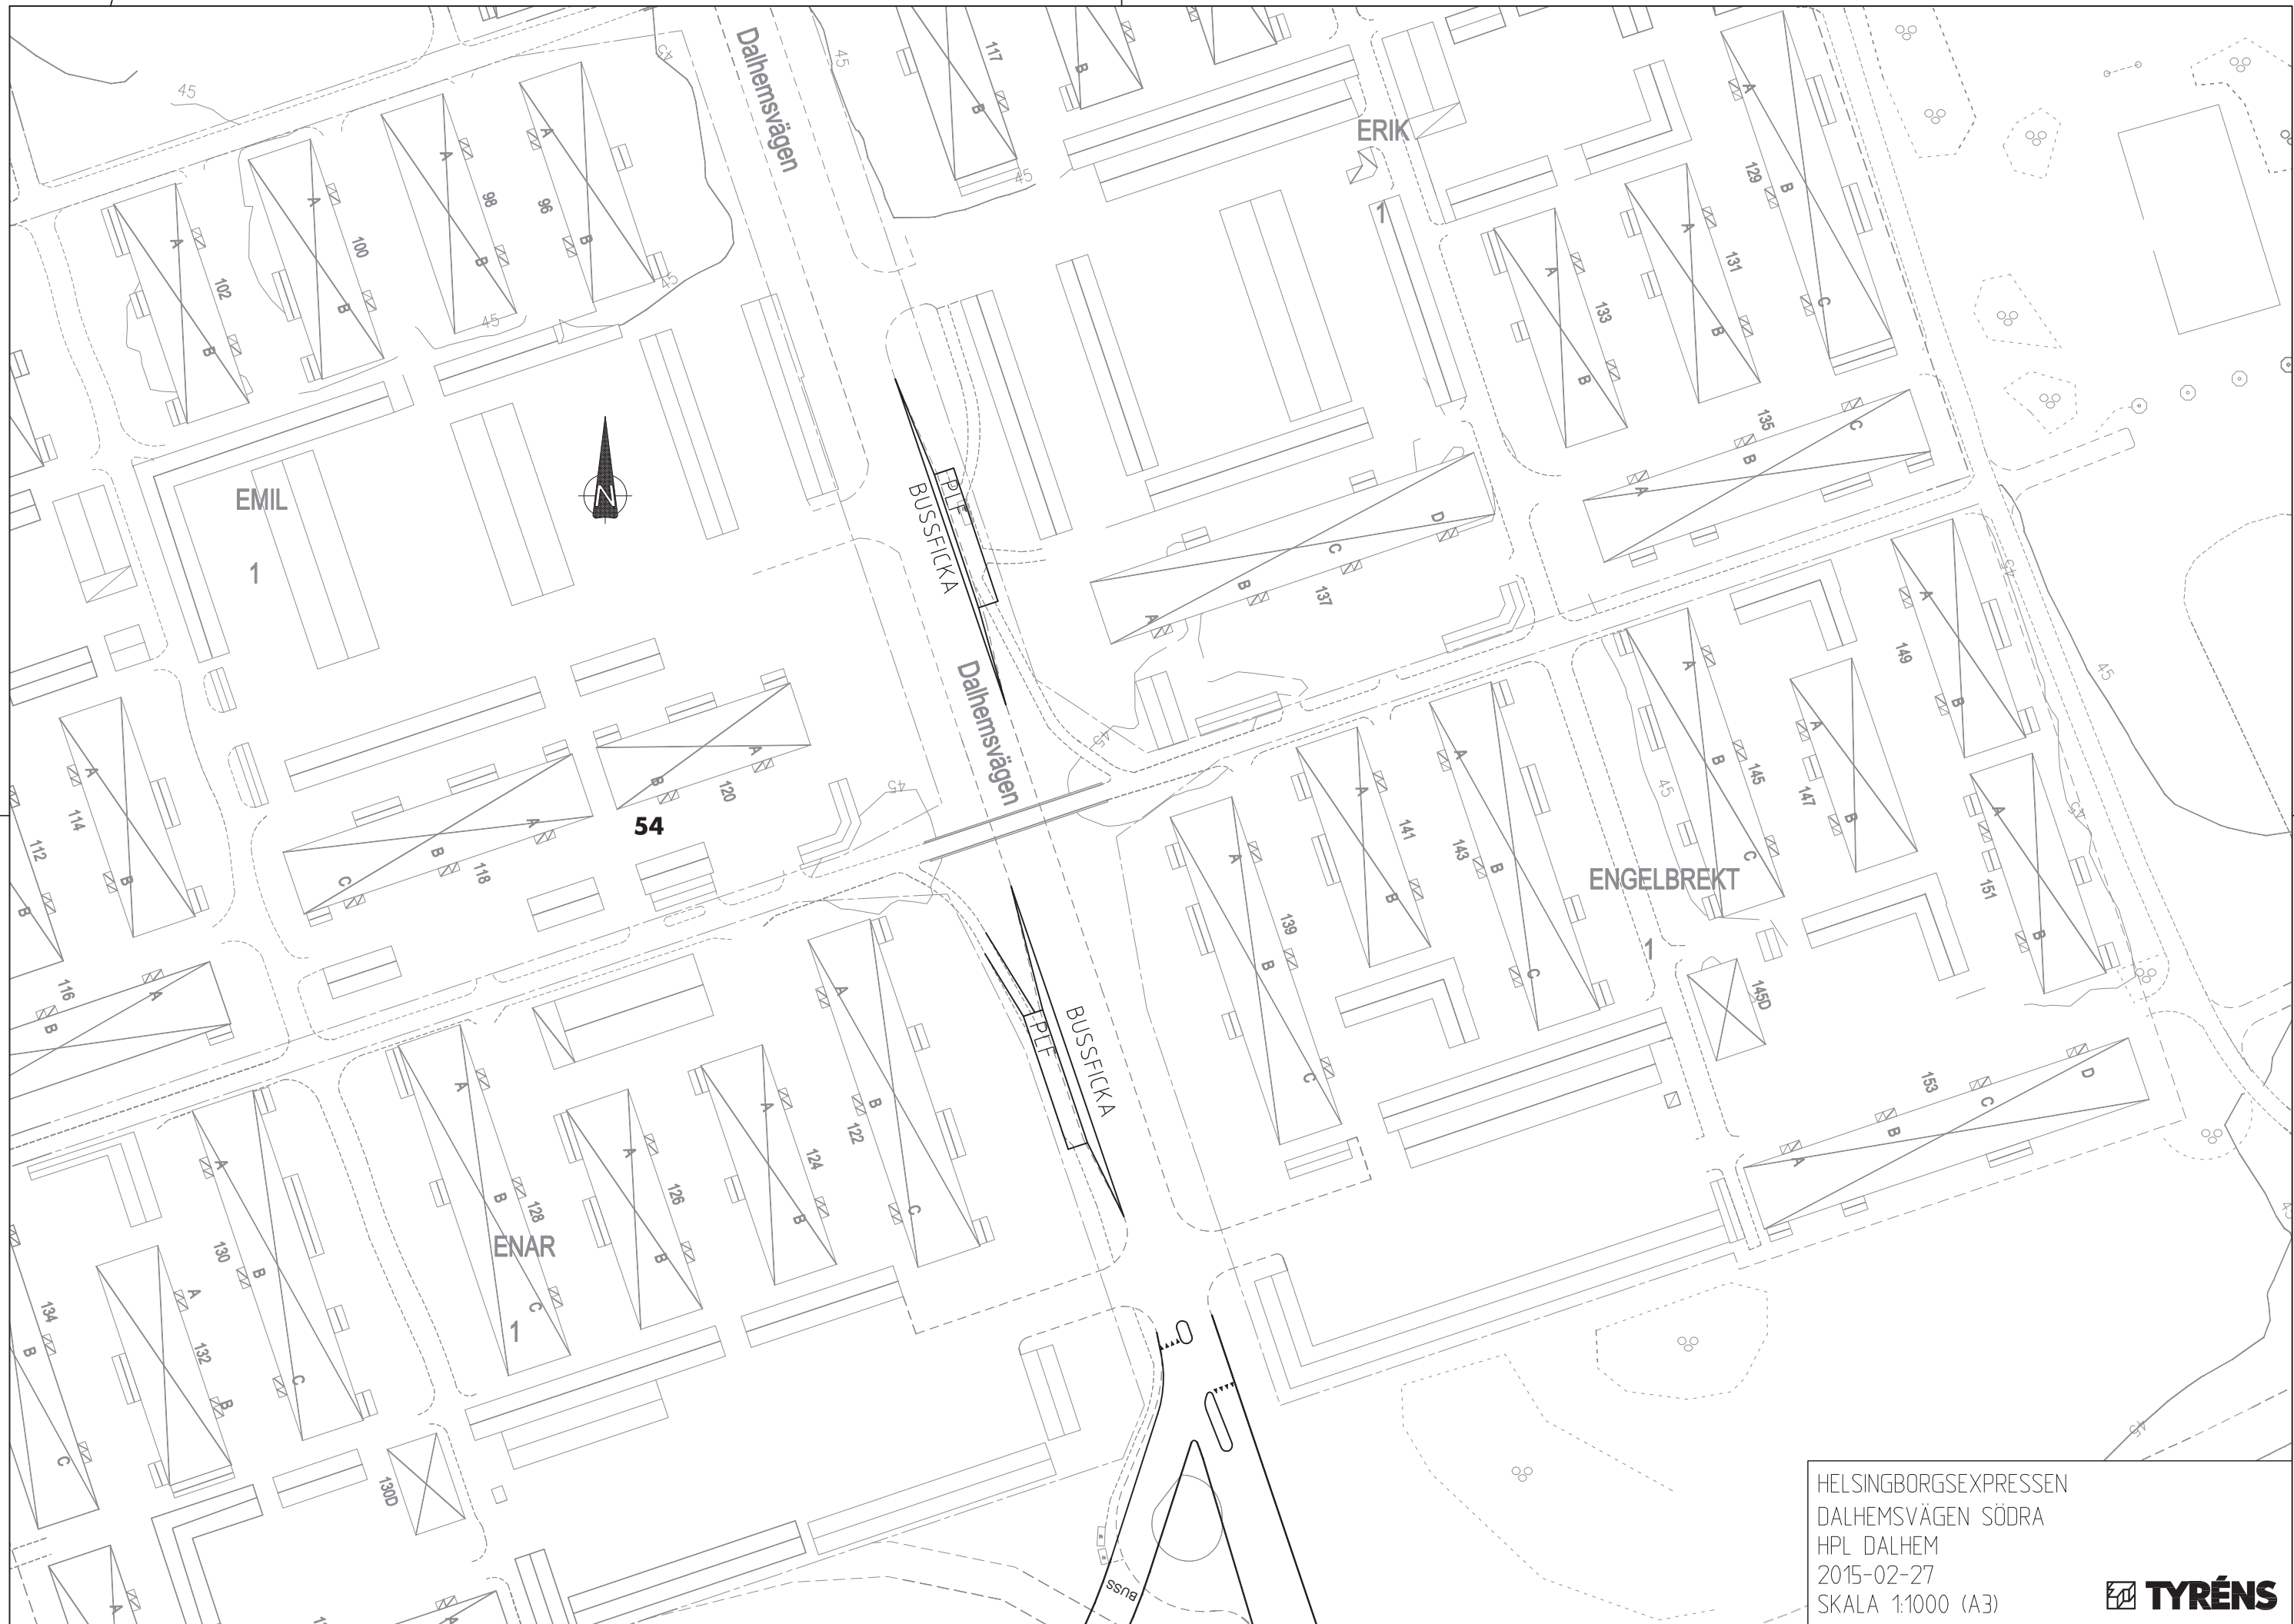


HELSINGBORGSEXPRESEN
 DALHEMSVÄGEN SÖDRA
 HPL DALHEM
 2015-02-27
 SKALA 1:1000 (A3)



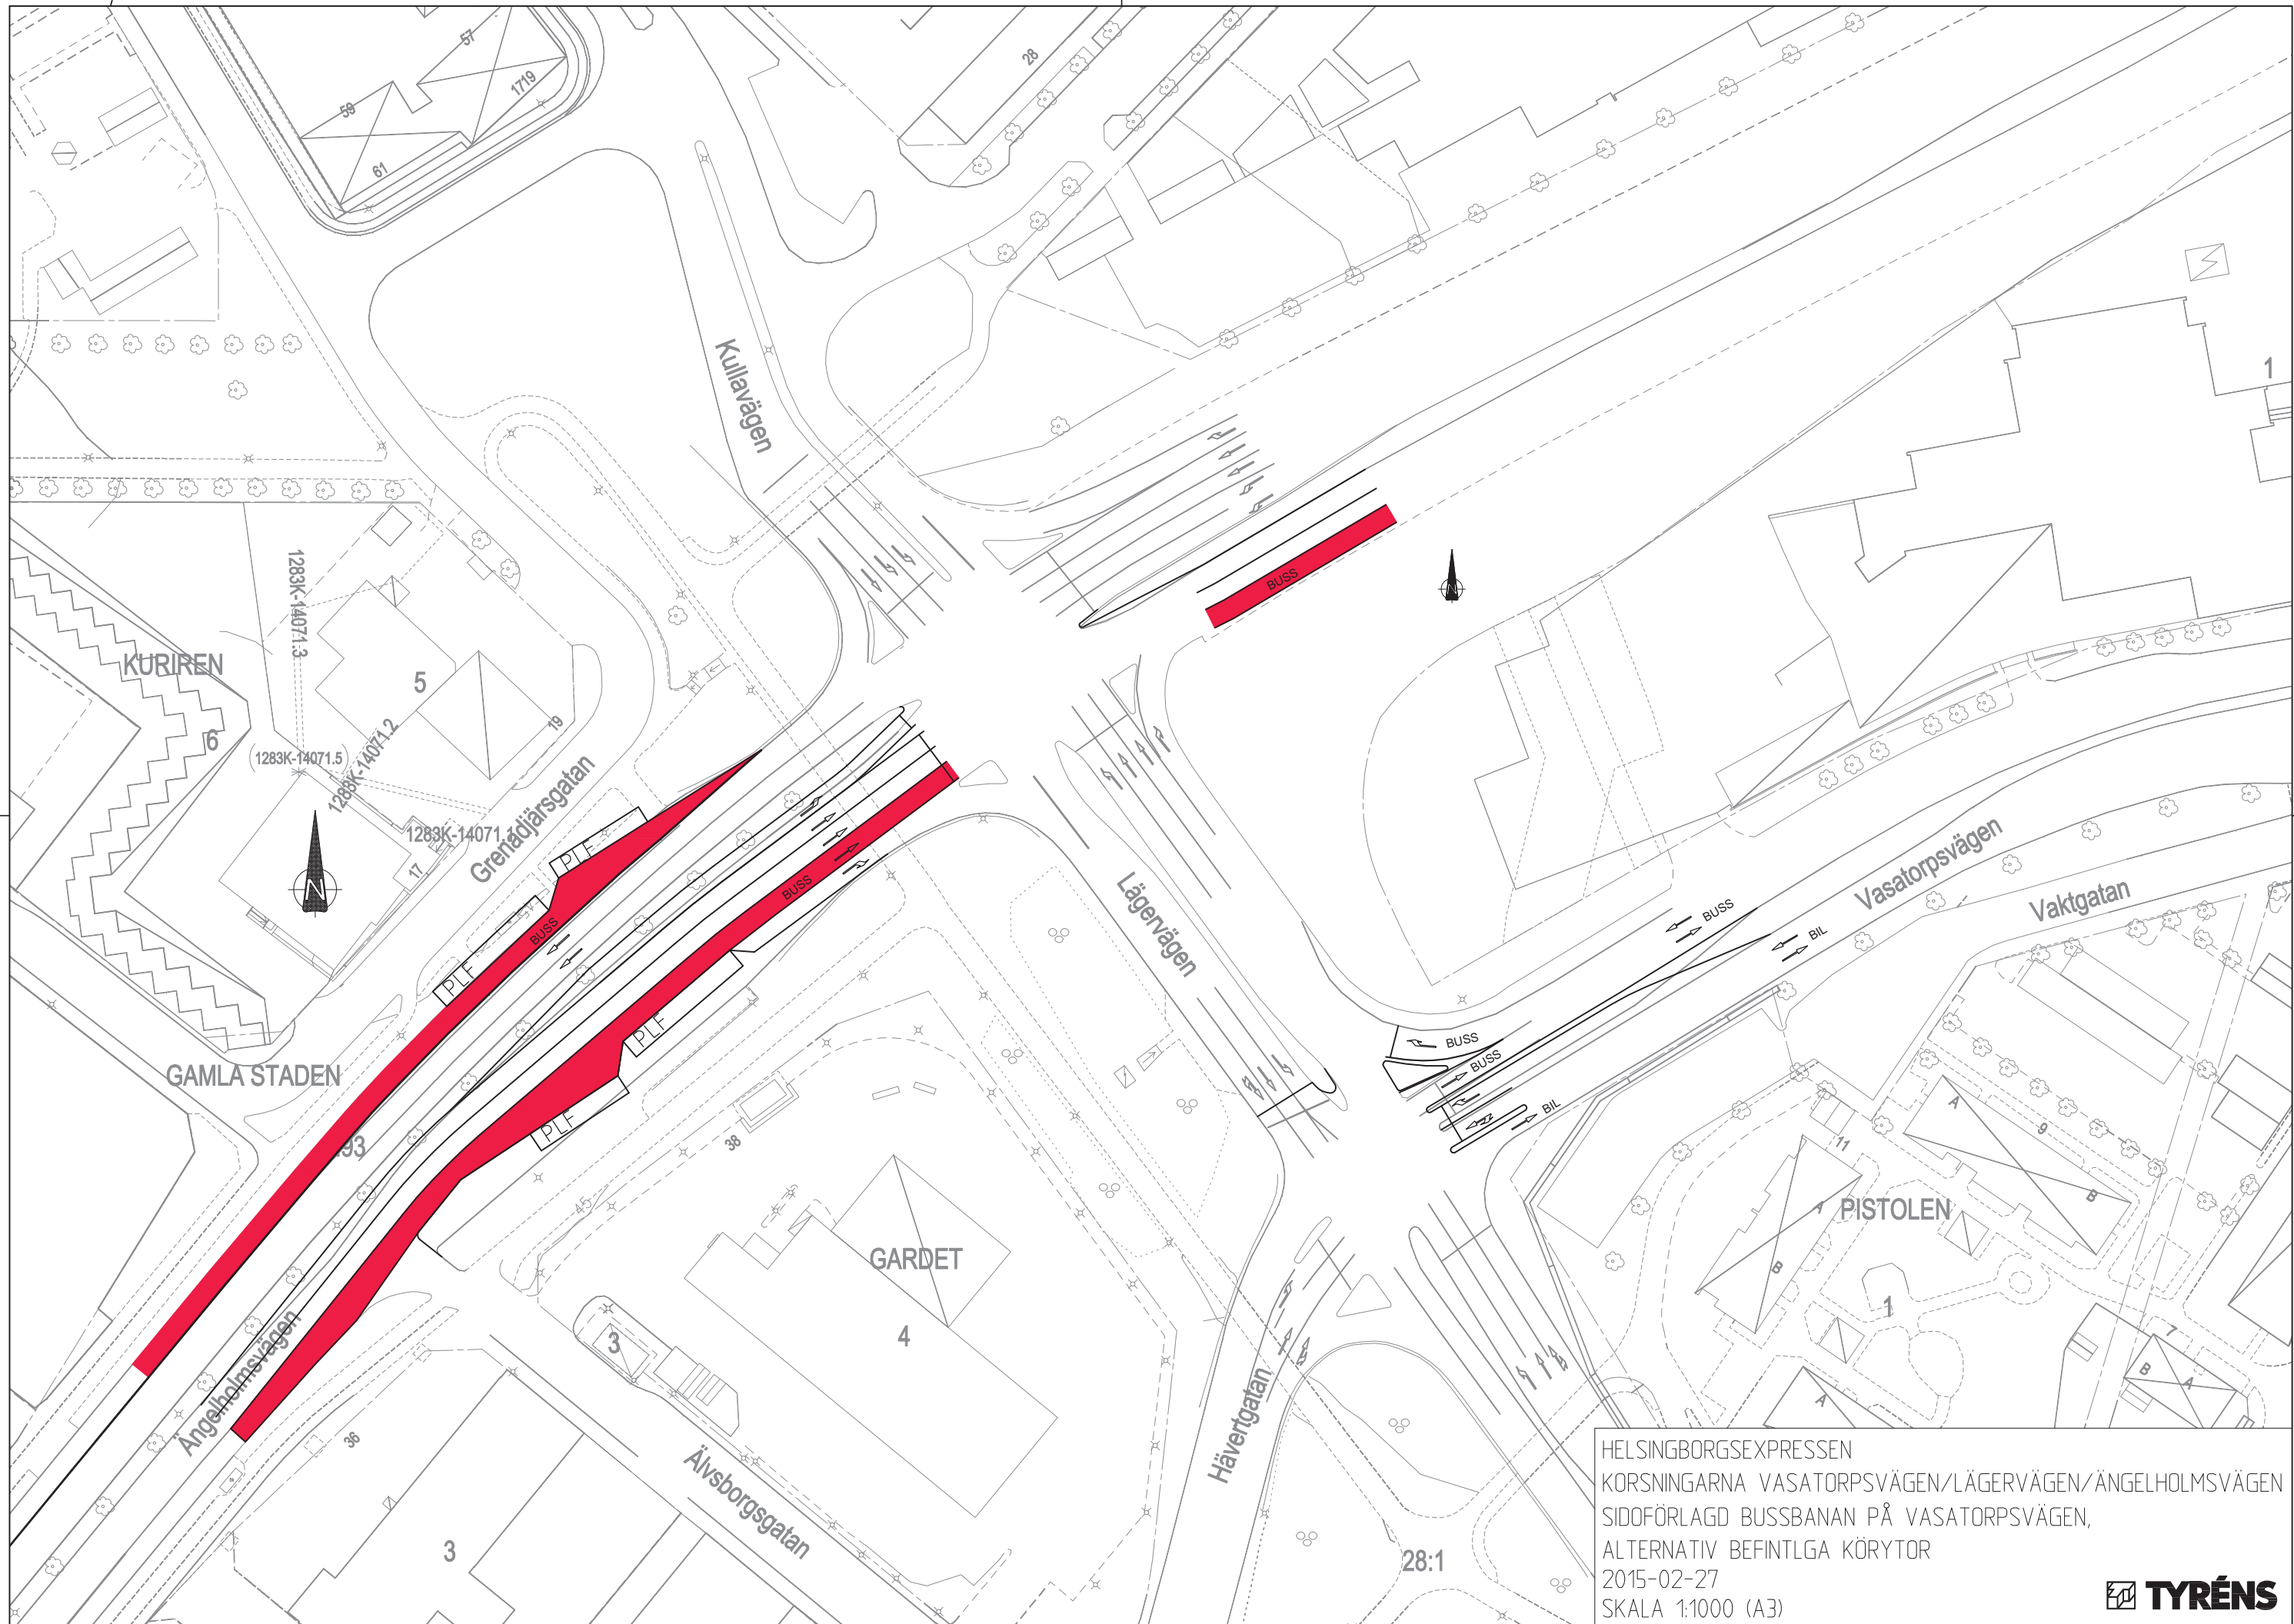


HELSINGBORGSEXPRESSIONEN
 KORSNINGARNA VASATORPSVÄGEN/LÄGERVÄGEN/ÄNGELHOLMSVÄGEN
 SIDOFÖRLAGD BUSSBANAN PÅ VASATORPSVÄGEN,
 ALTERNATIV BEFINTLGA KÖRYTOR
 2015-02-27
 SKALA 1:1000 (A3)



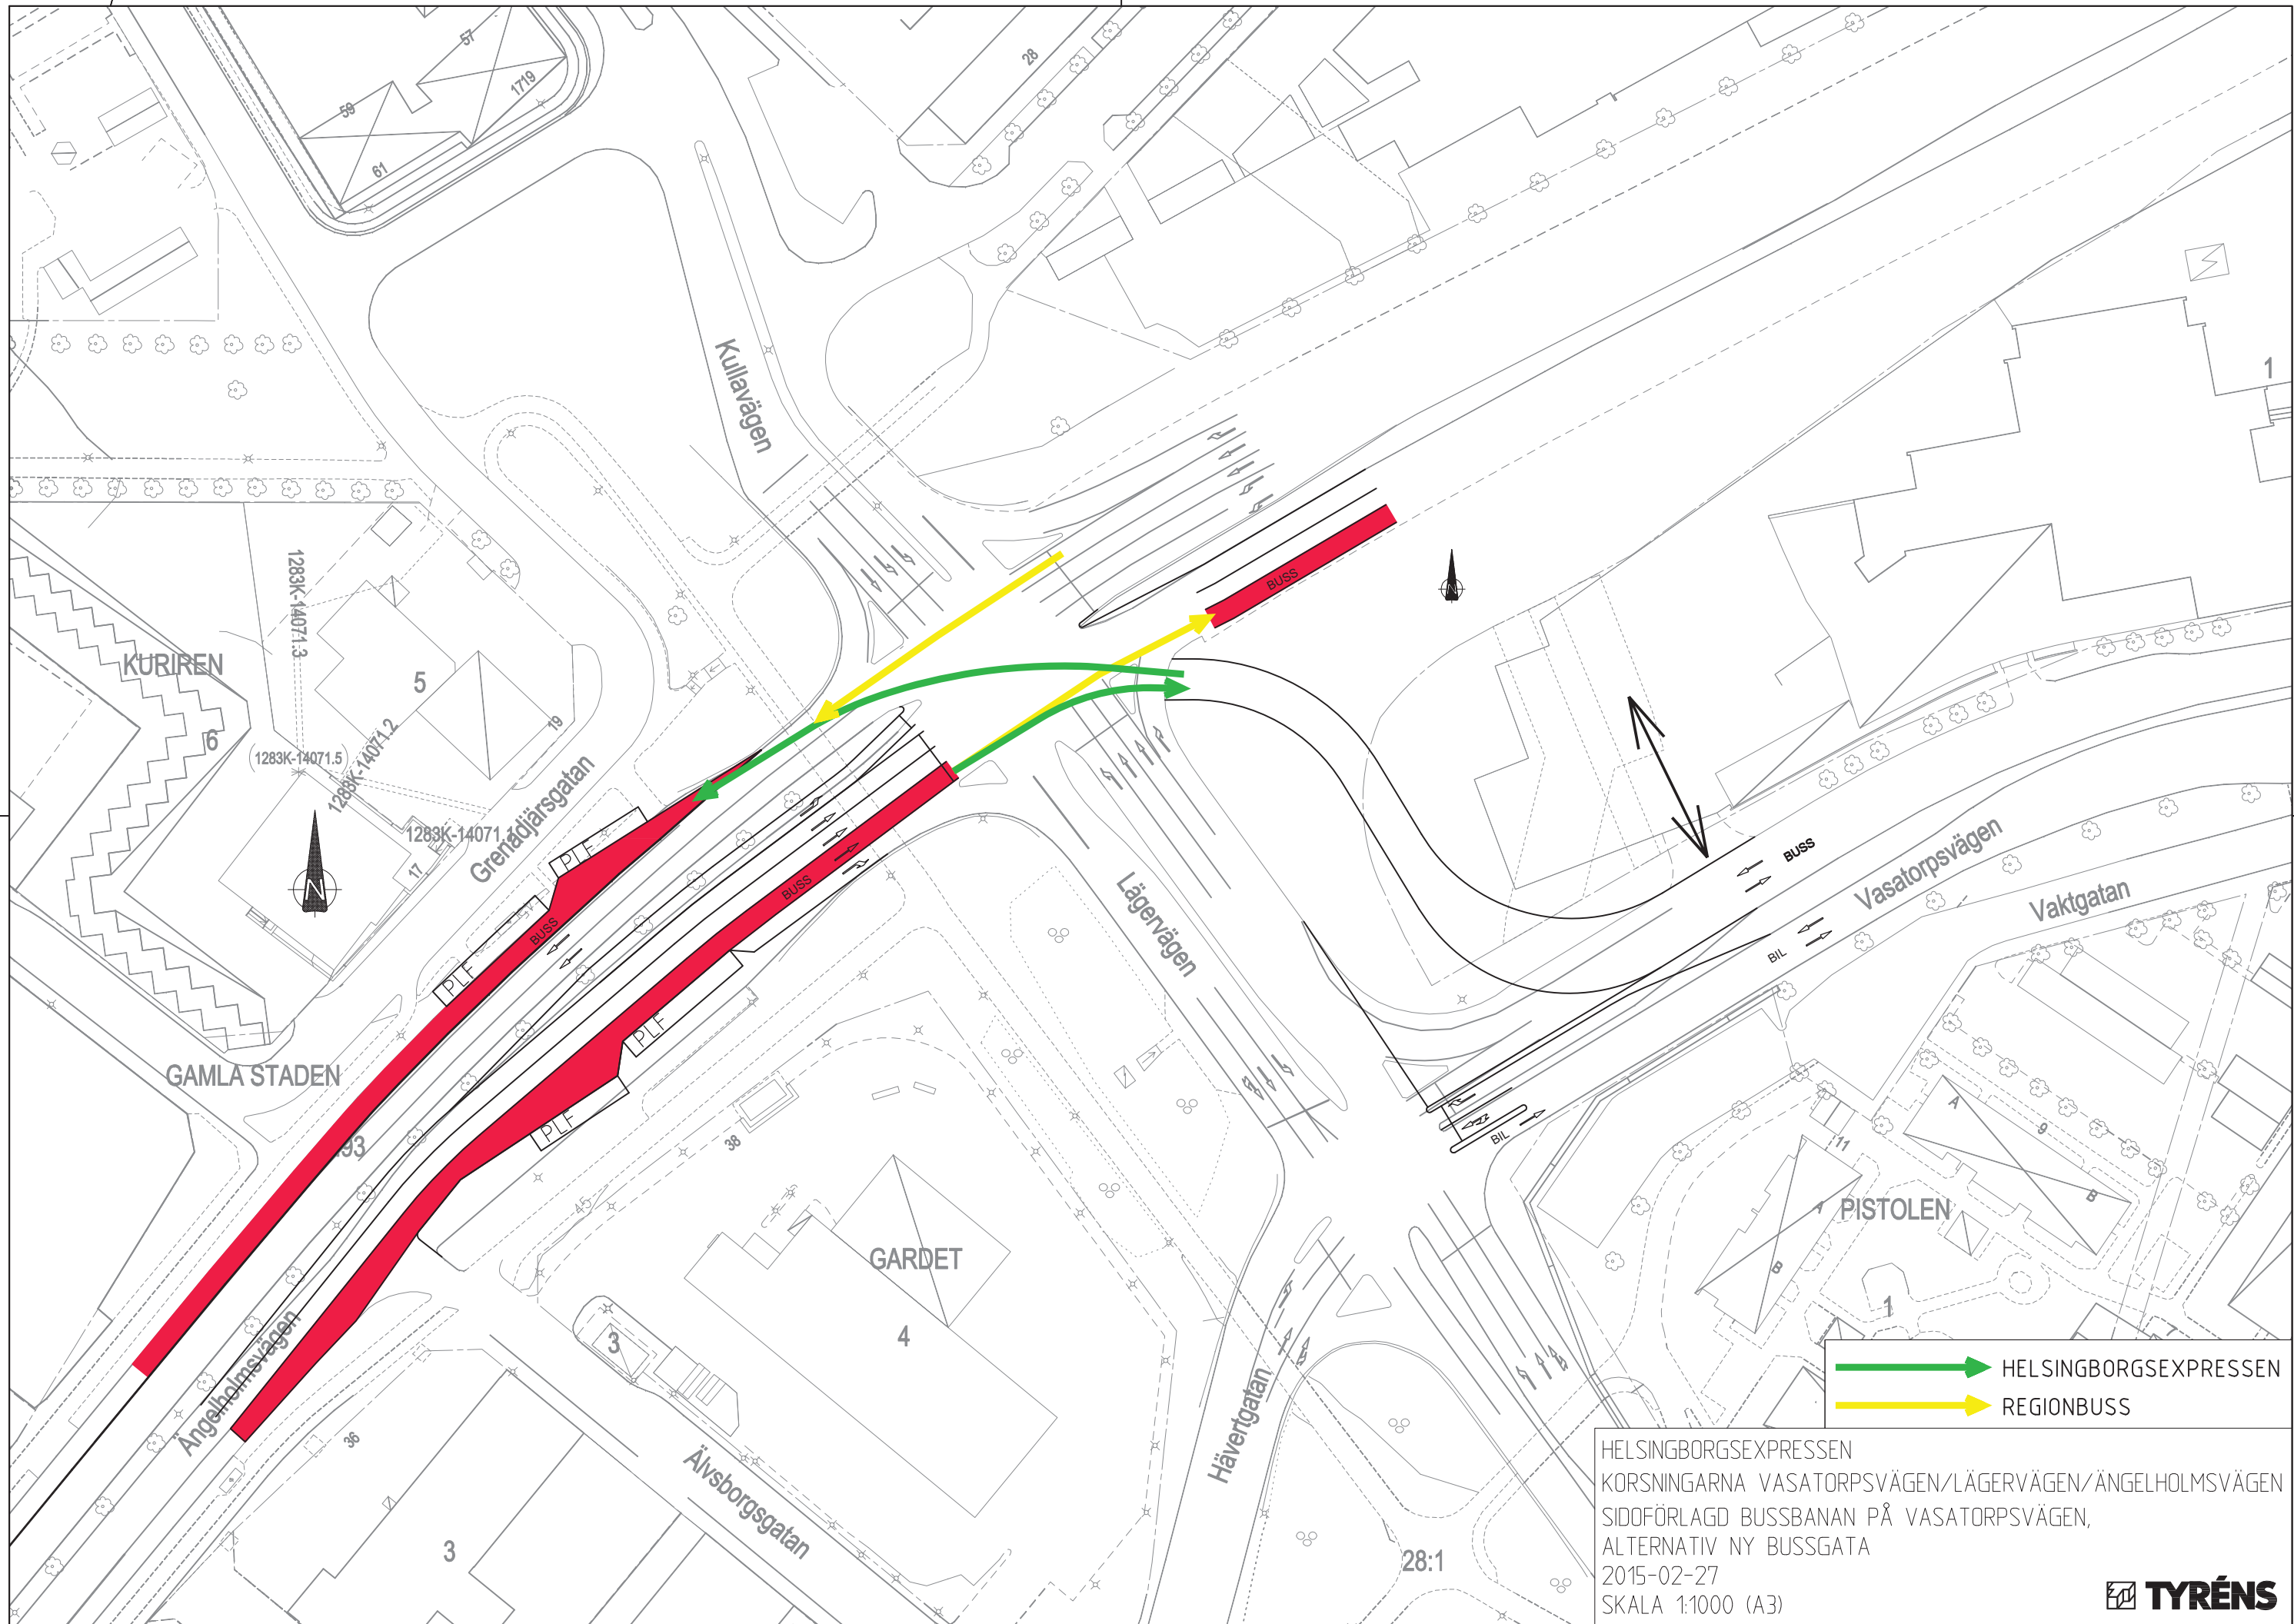


- HELSINGBORGSEXPRESEN
- REGIONBUSS

HELSINGBORGSEXPRESEN
 KORSNINGARNA VASATORPSVÄGEN/LÄGERVÄGEN/ÄNGELHOLMSVÄGEN
 SIDOFÖRLAGD BUSSBANAN PÅ VASATORPSVÄGEN,
 ALTERNATIV NY BUSSGATA
 2015-02-27
 SKALA 1:1000 (A3)

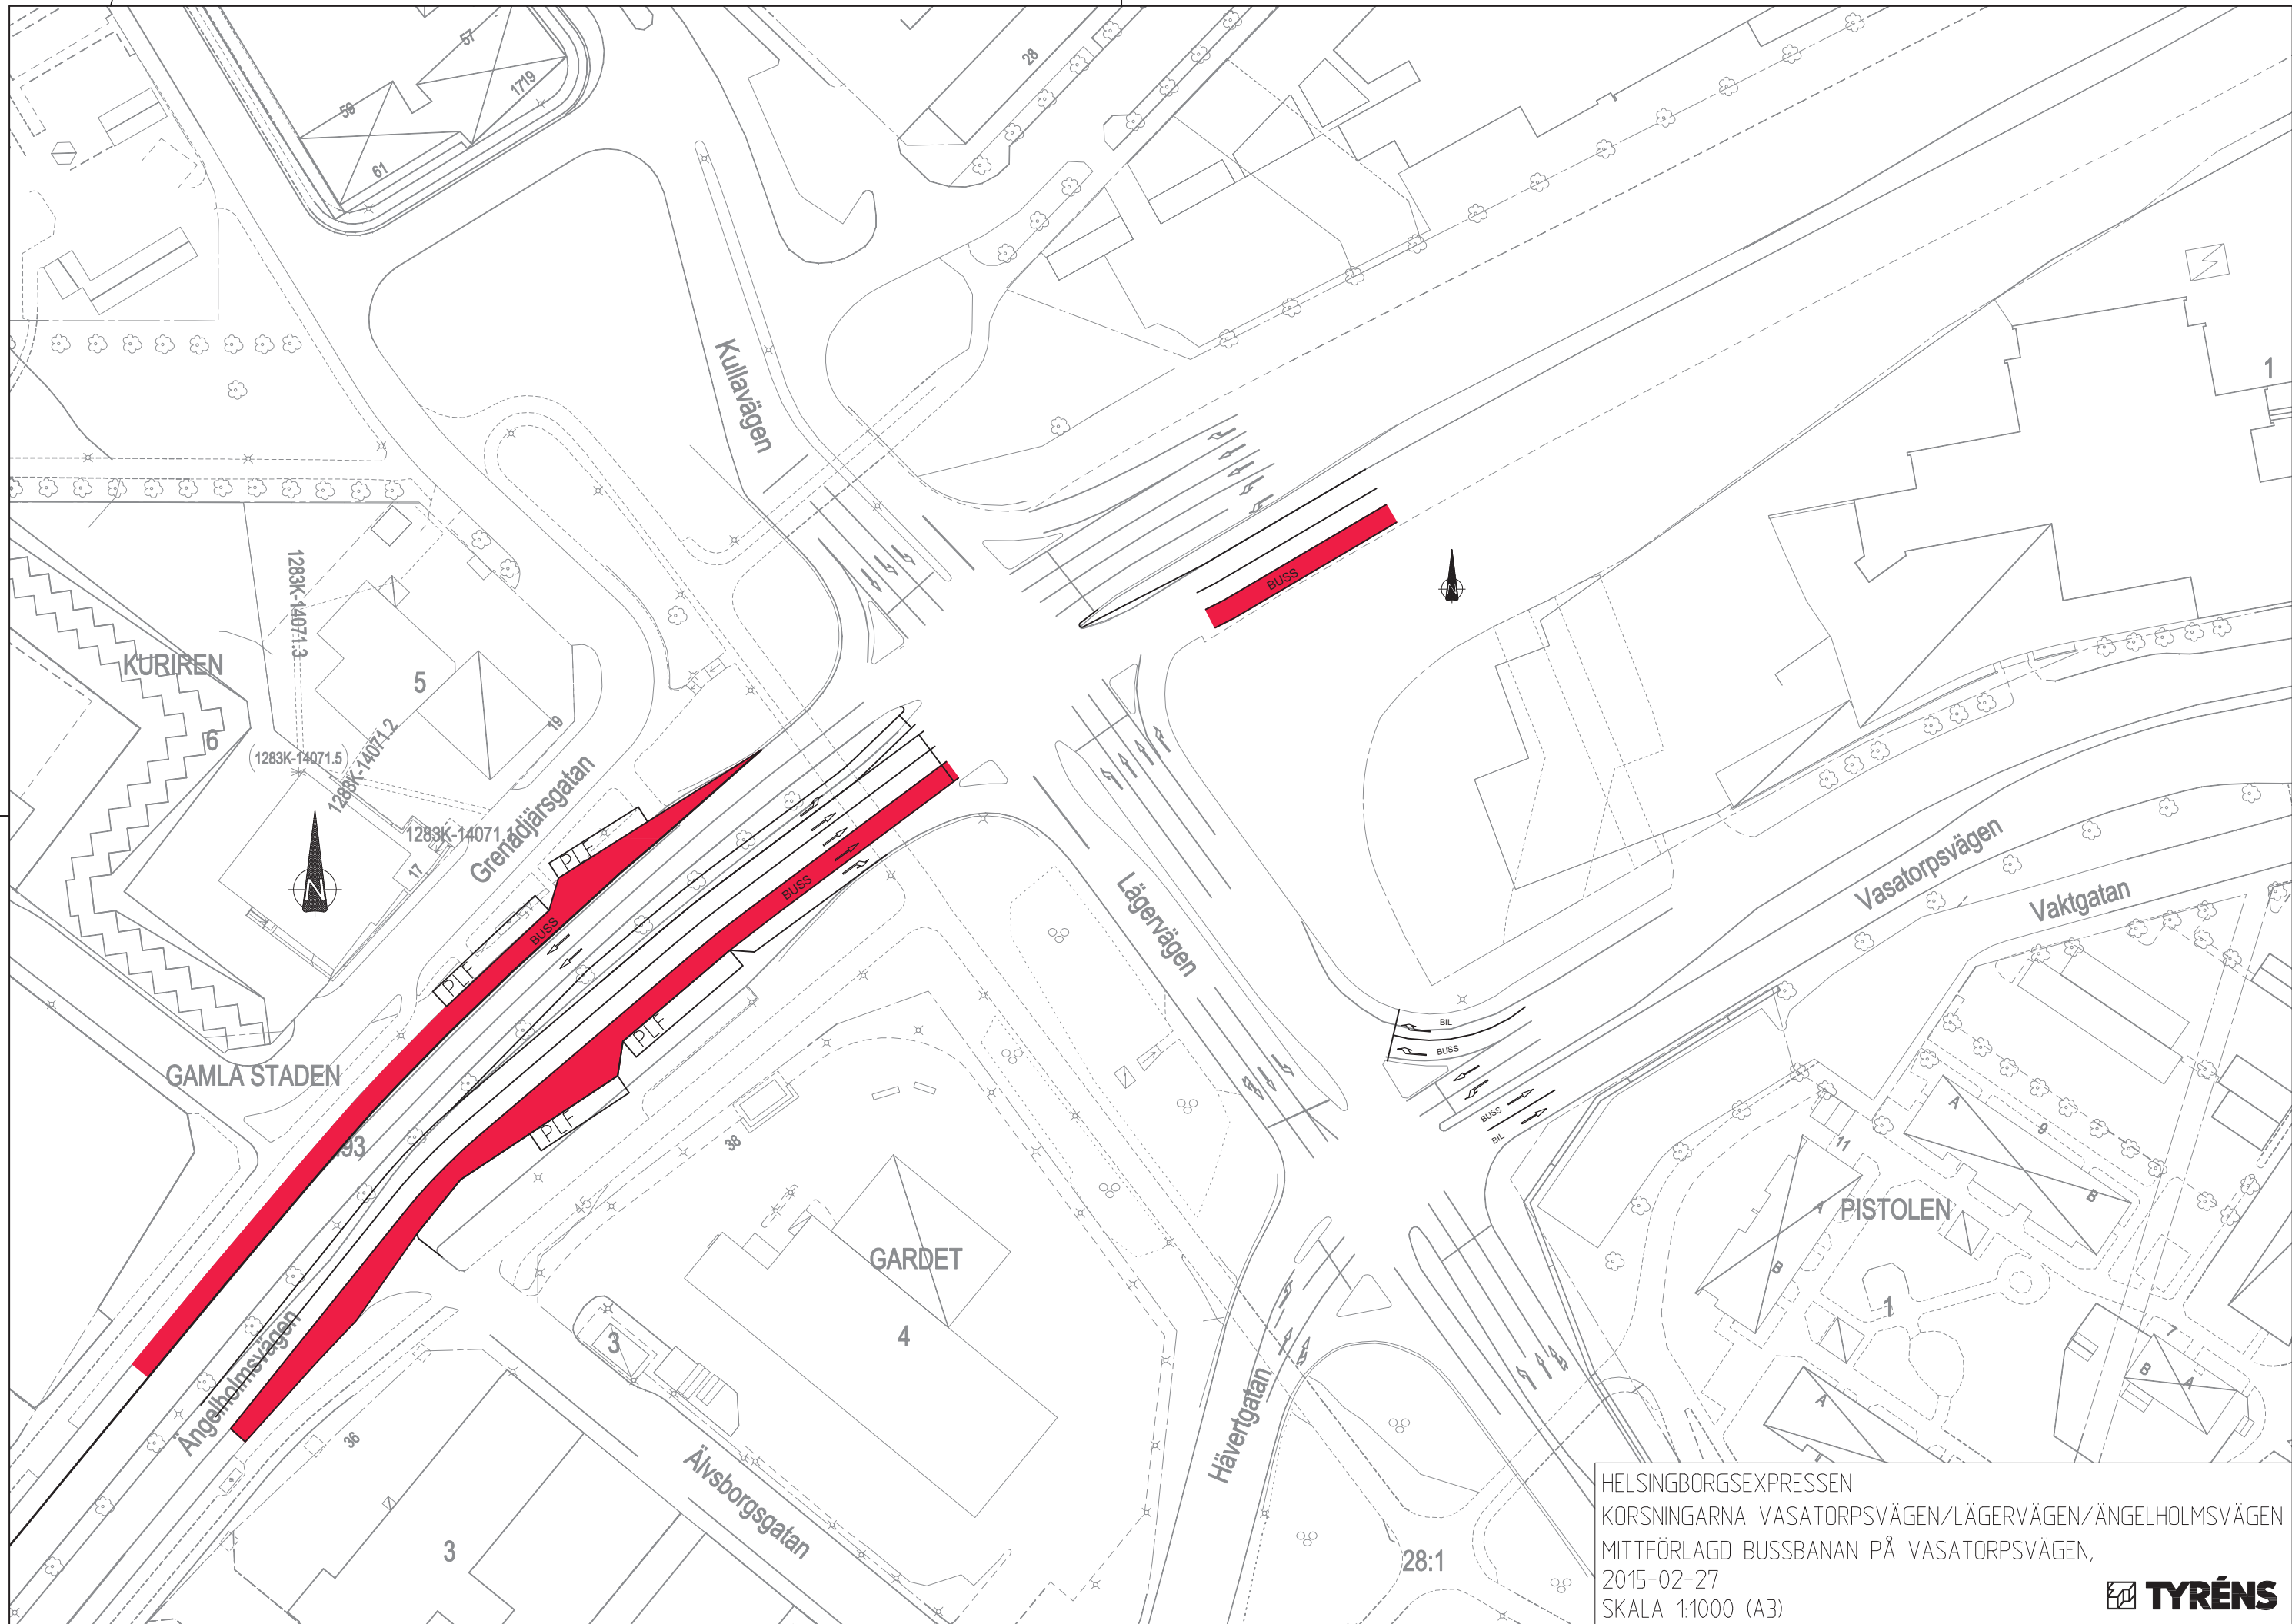


HELSINGBORGSEXPRESSIONEN
 KORSNINGARNA VASATORPSVÄGEN/LÄGERVÄGEN/ÄNGELHOLMSVÄGEN
 MITTFÖRLAGD BUSSBANAN PÅ VASATORPSVÄGEN,
 2015-02-27
 SKALA 1:1000 (A3)



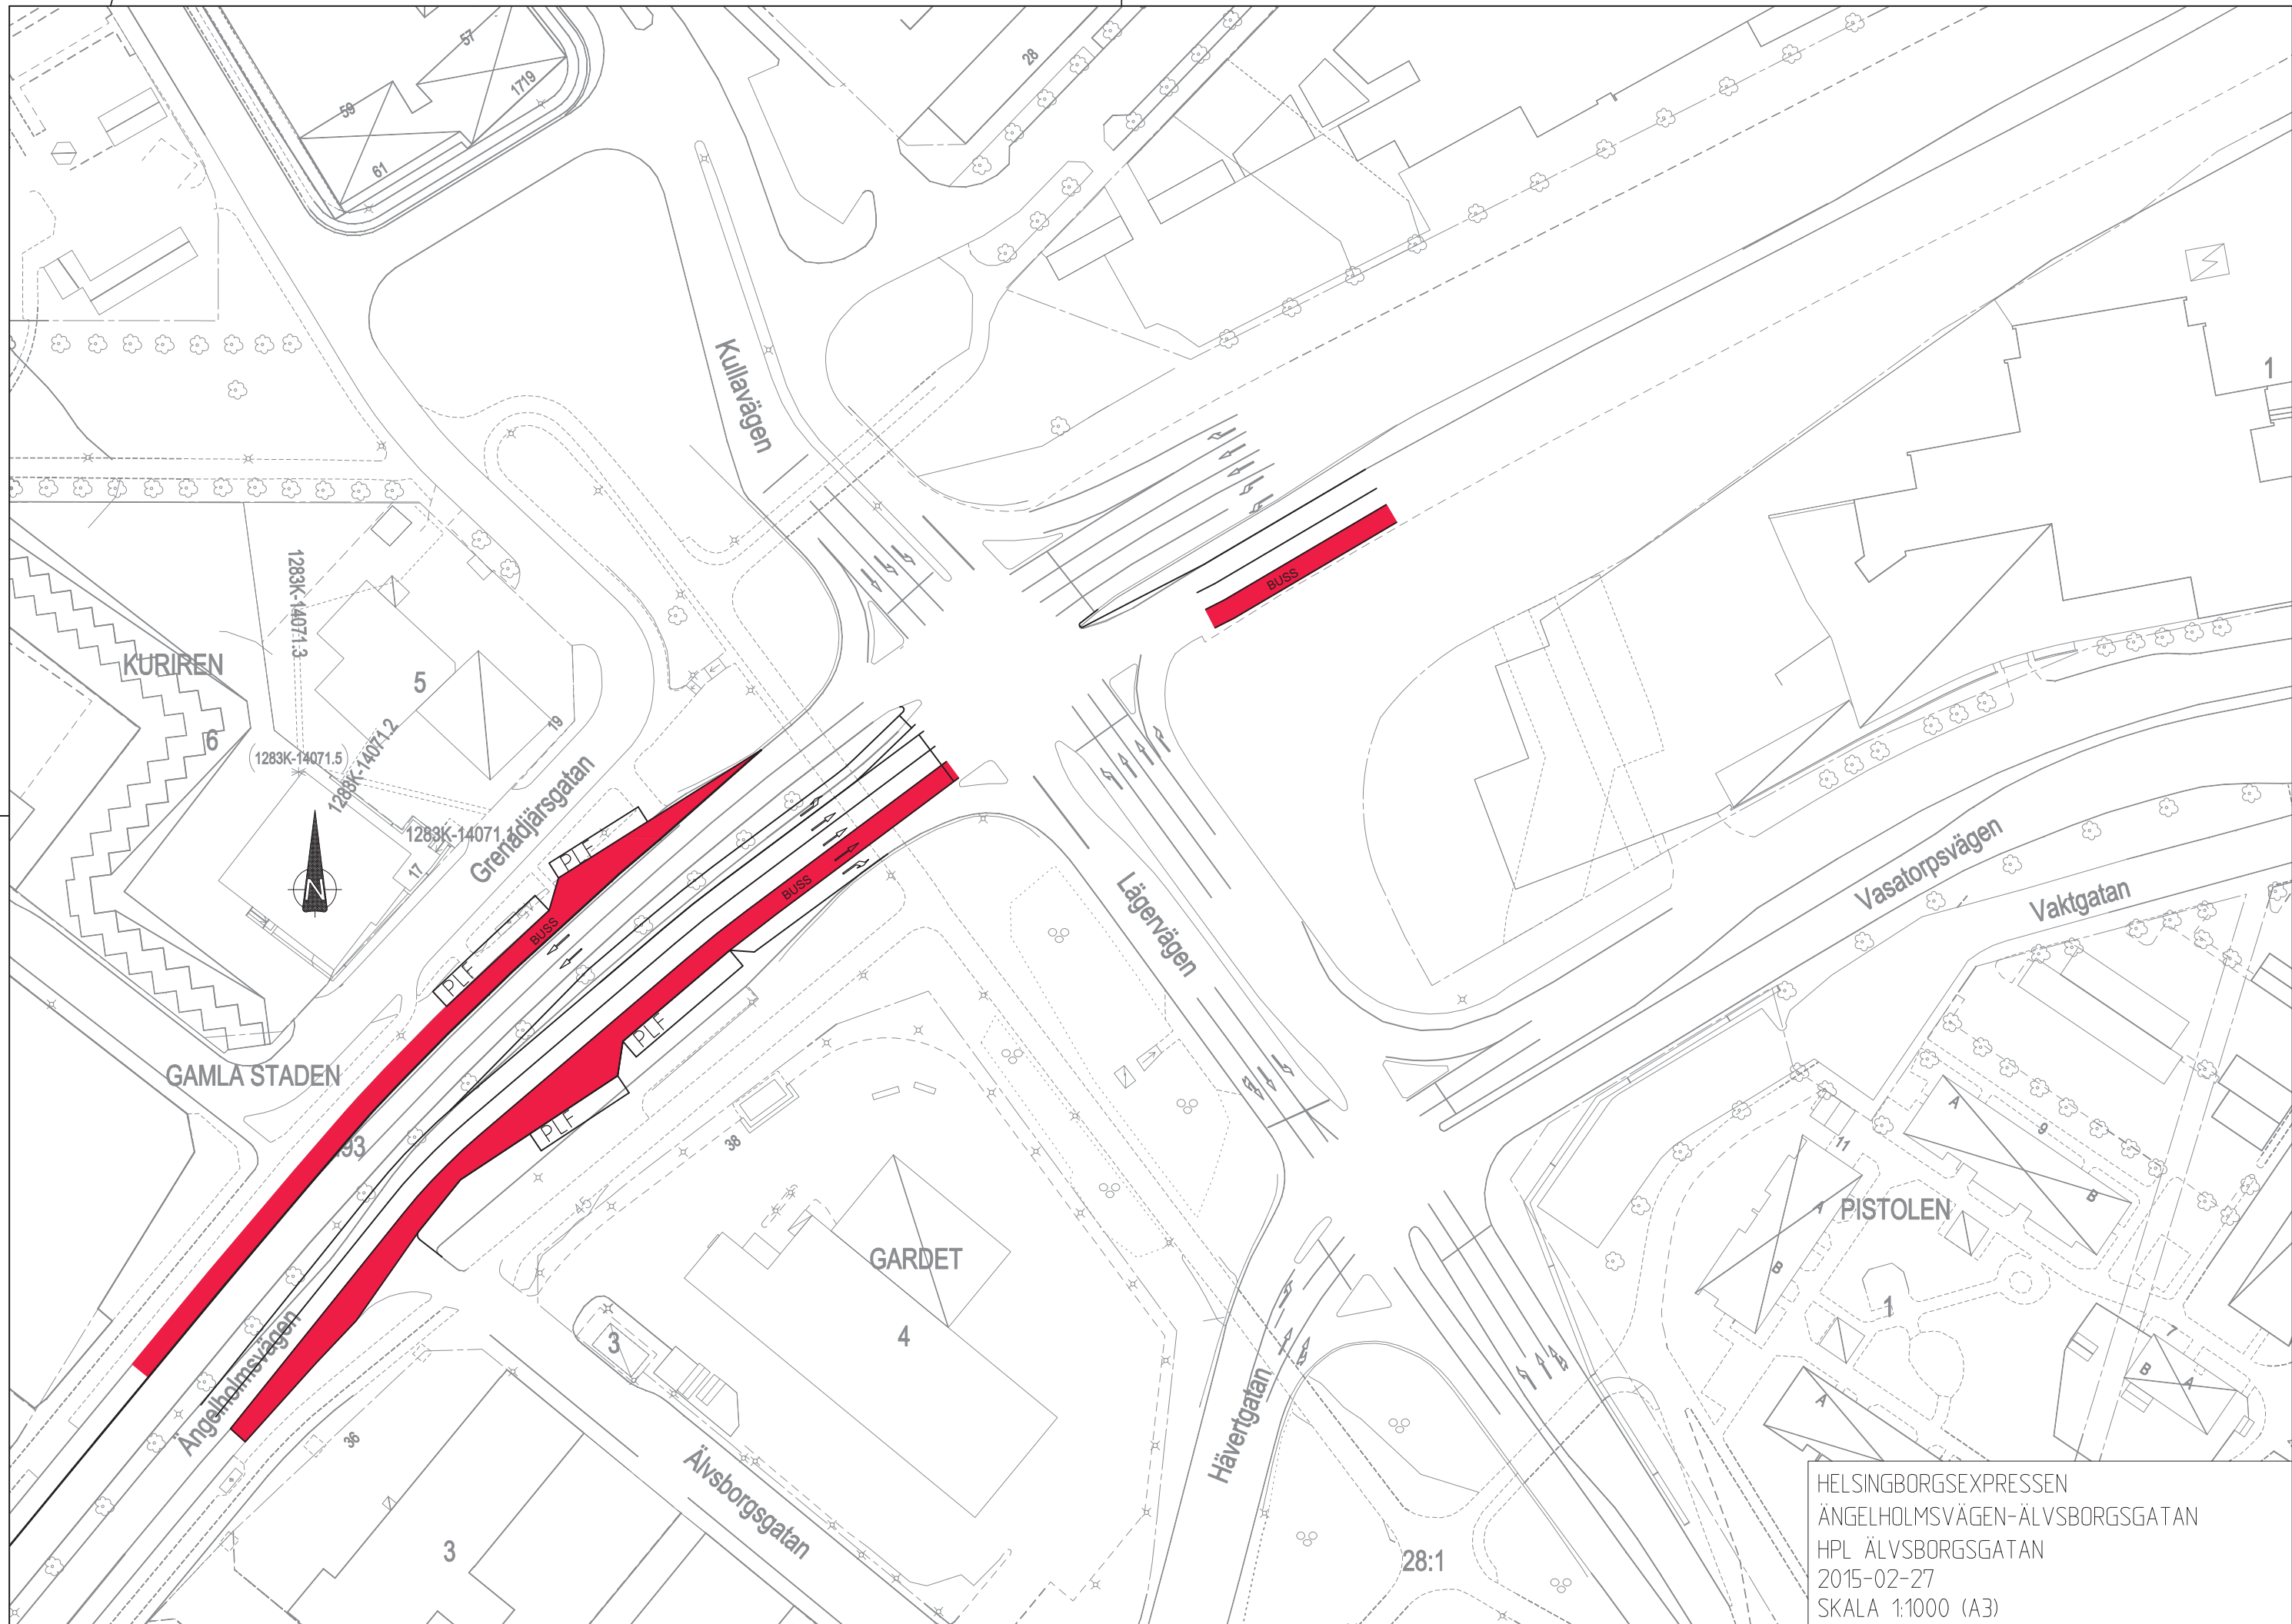


HELSINGBORGSEXPRESEN
ÄNGELHOLMSVÄGEN-ÄLVSBERGSGATAN
HPL ÄLVSBERGSGATAN
2015-02-27
SKALA 1:1000 (A3)

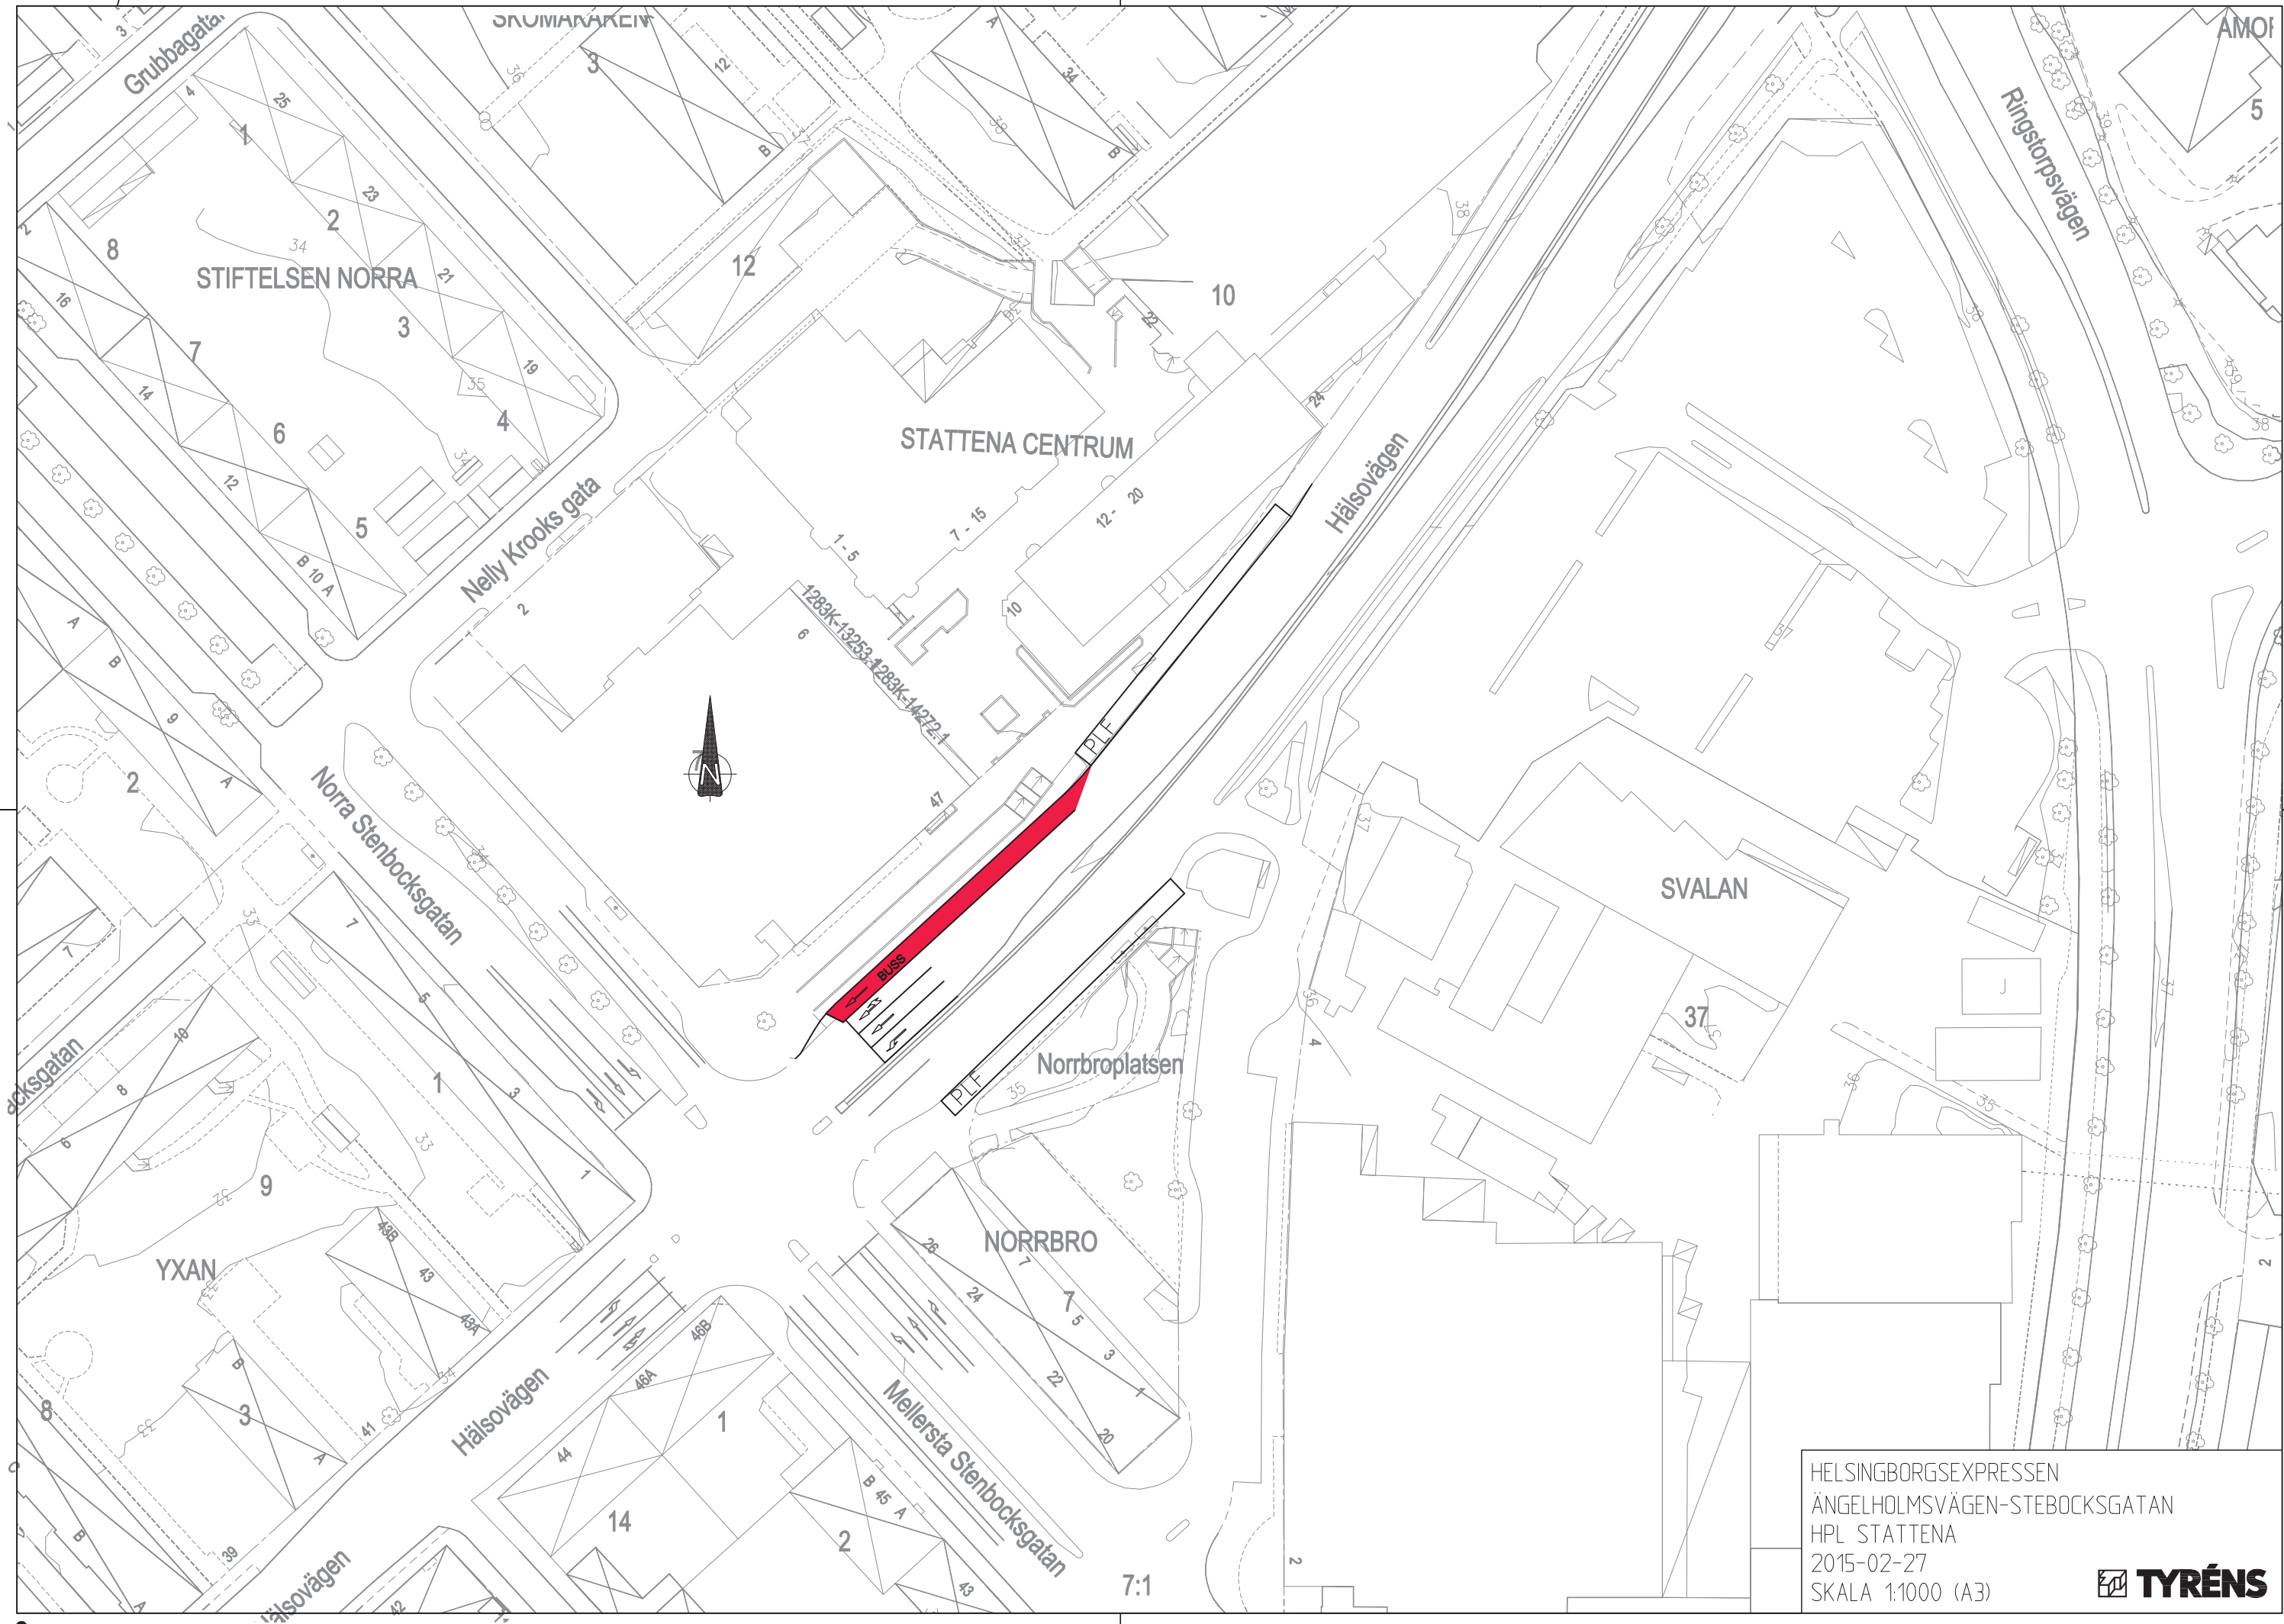


HELSINGBORGSEXPRESEN
ÄNGELHOLMSVÄGEN-STEBOCKSGATAN
HPL STATTENA
2015-02-27
SKALA 1:1000 (A3)



7:1

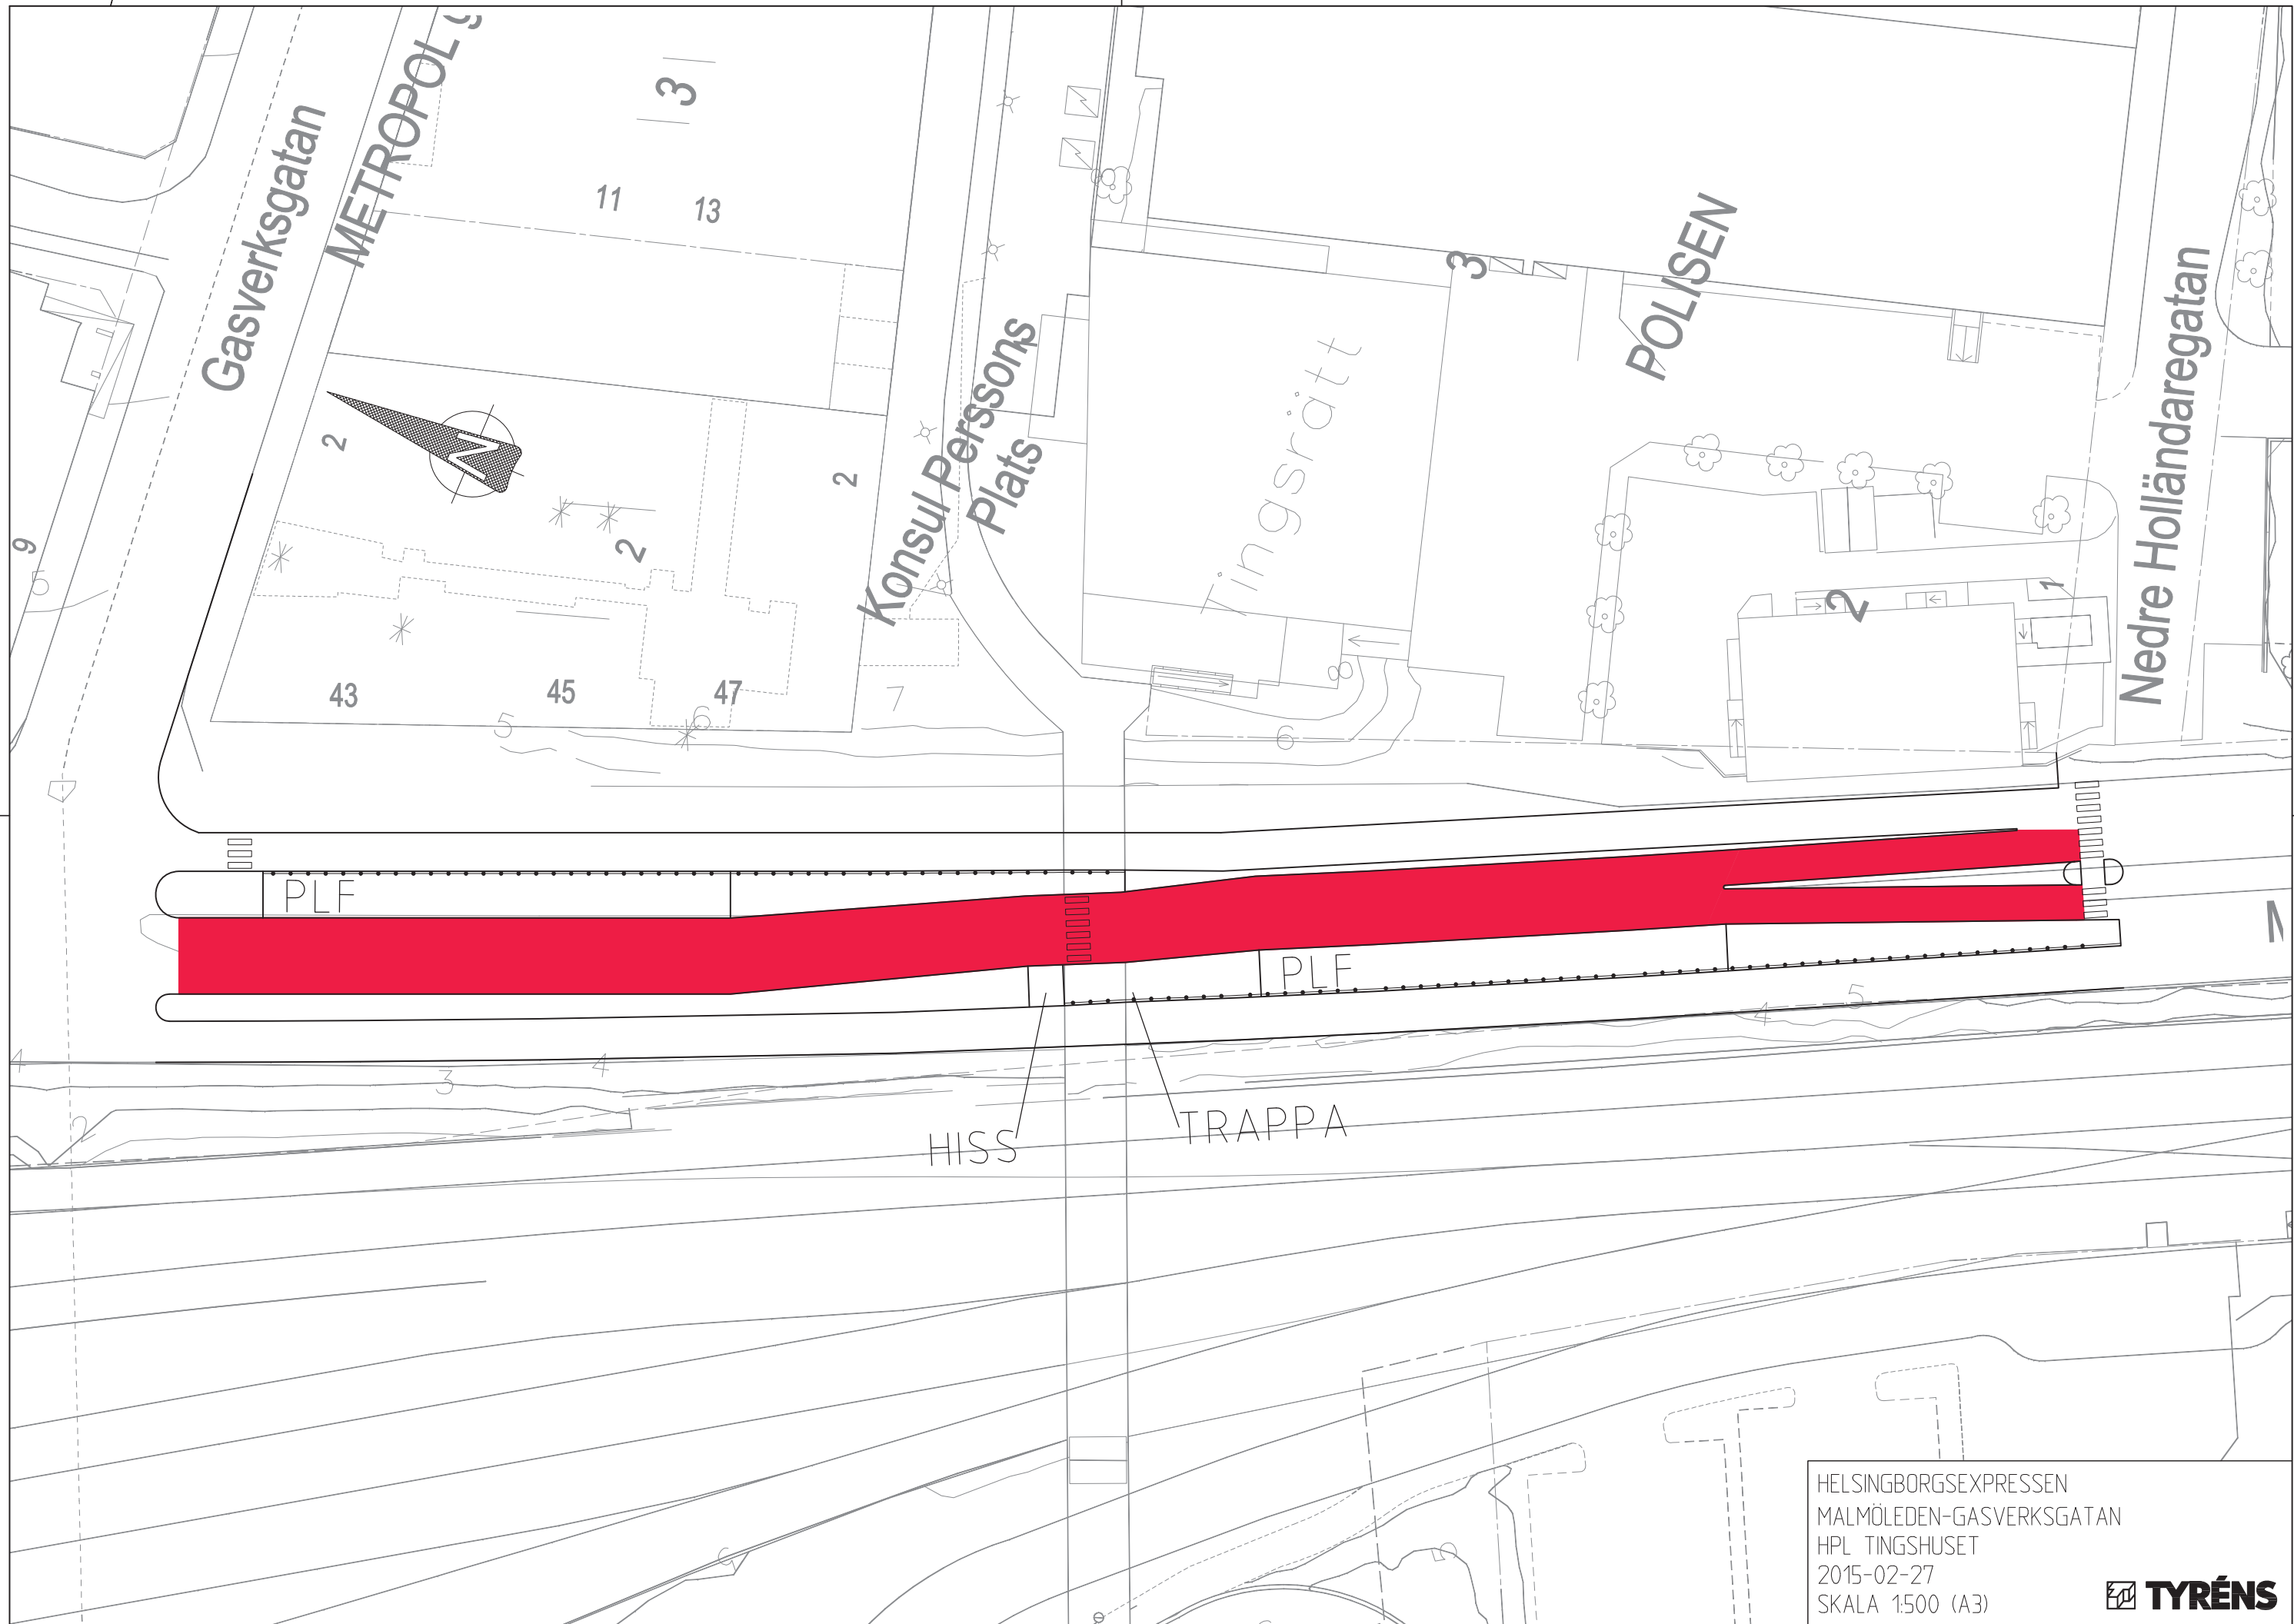


HELSINGBORGSEXPRESEN
 MALMÖLEDEN-GASVERKSGATAN
 HPL TINGSHUSET
 2015-02-27
 SKALA 1:500 (A3)

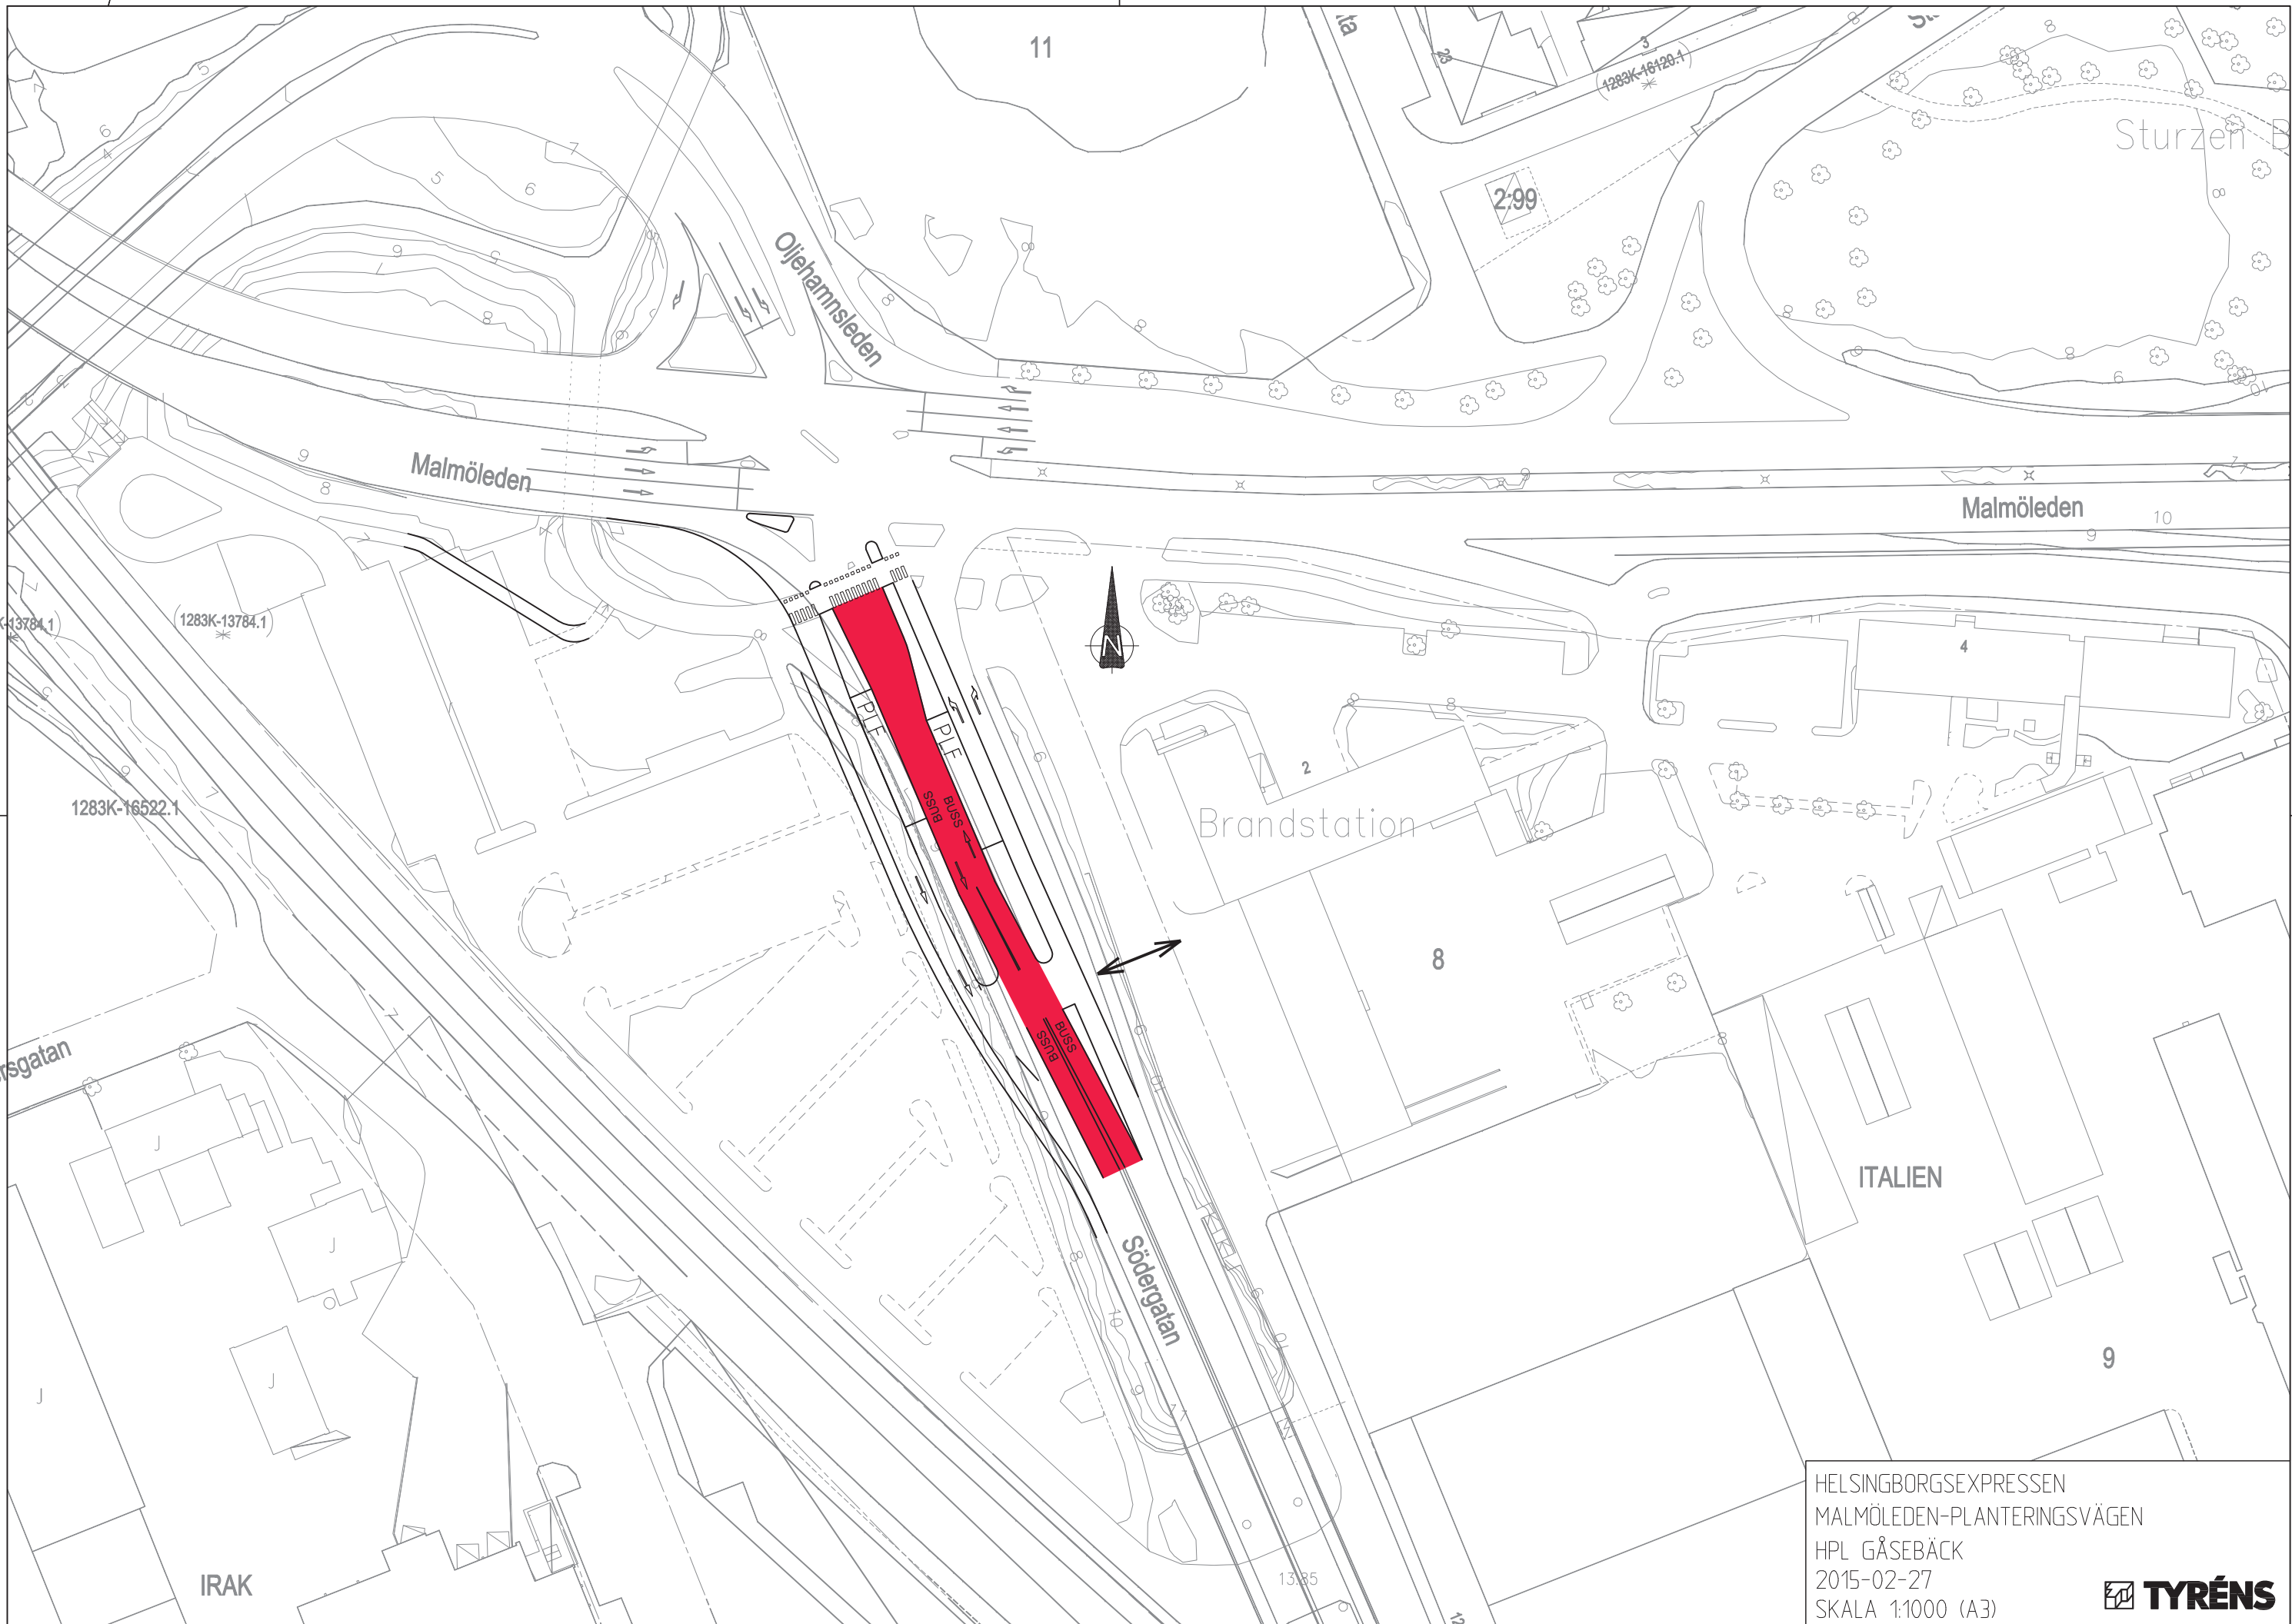

HELSINGBORGSEXPRESEN
MALMÖLEDEN-PLANTERINGSVÄGEN
HPL GÅSEBÄCK
2015-02-27
SKALA 1:1000 (A3)



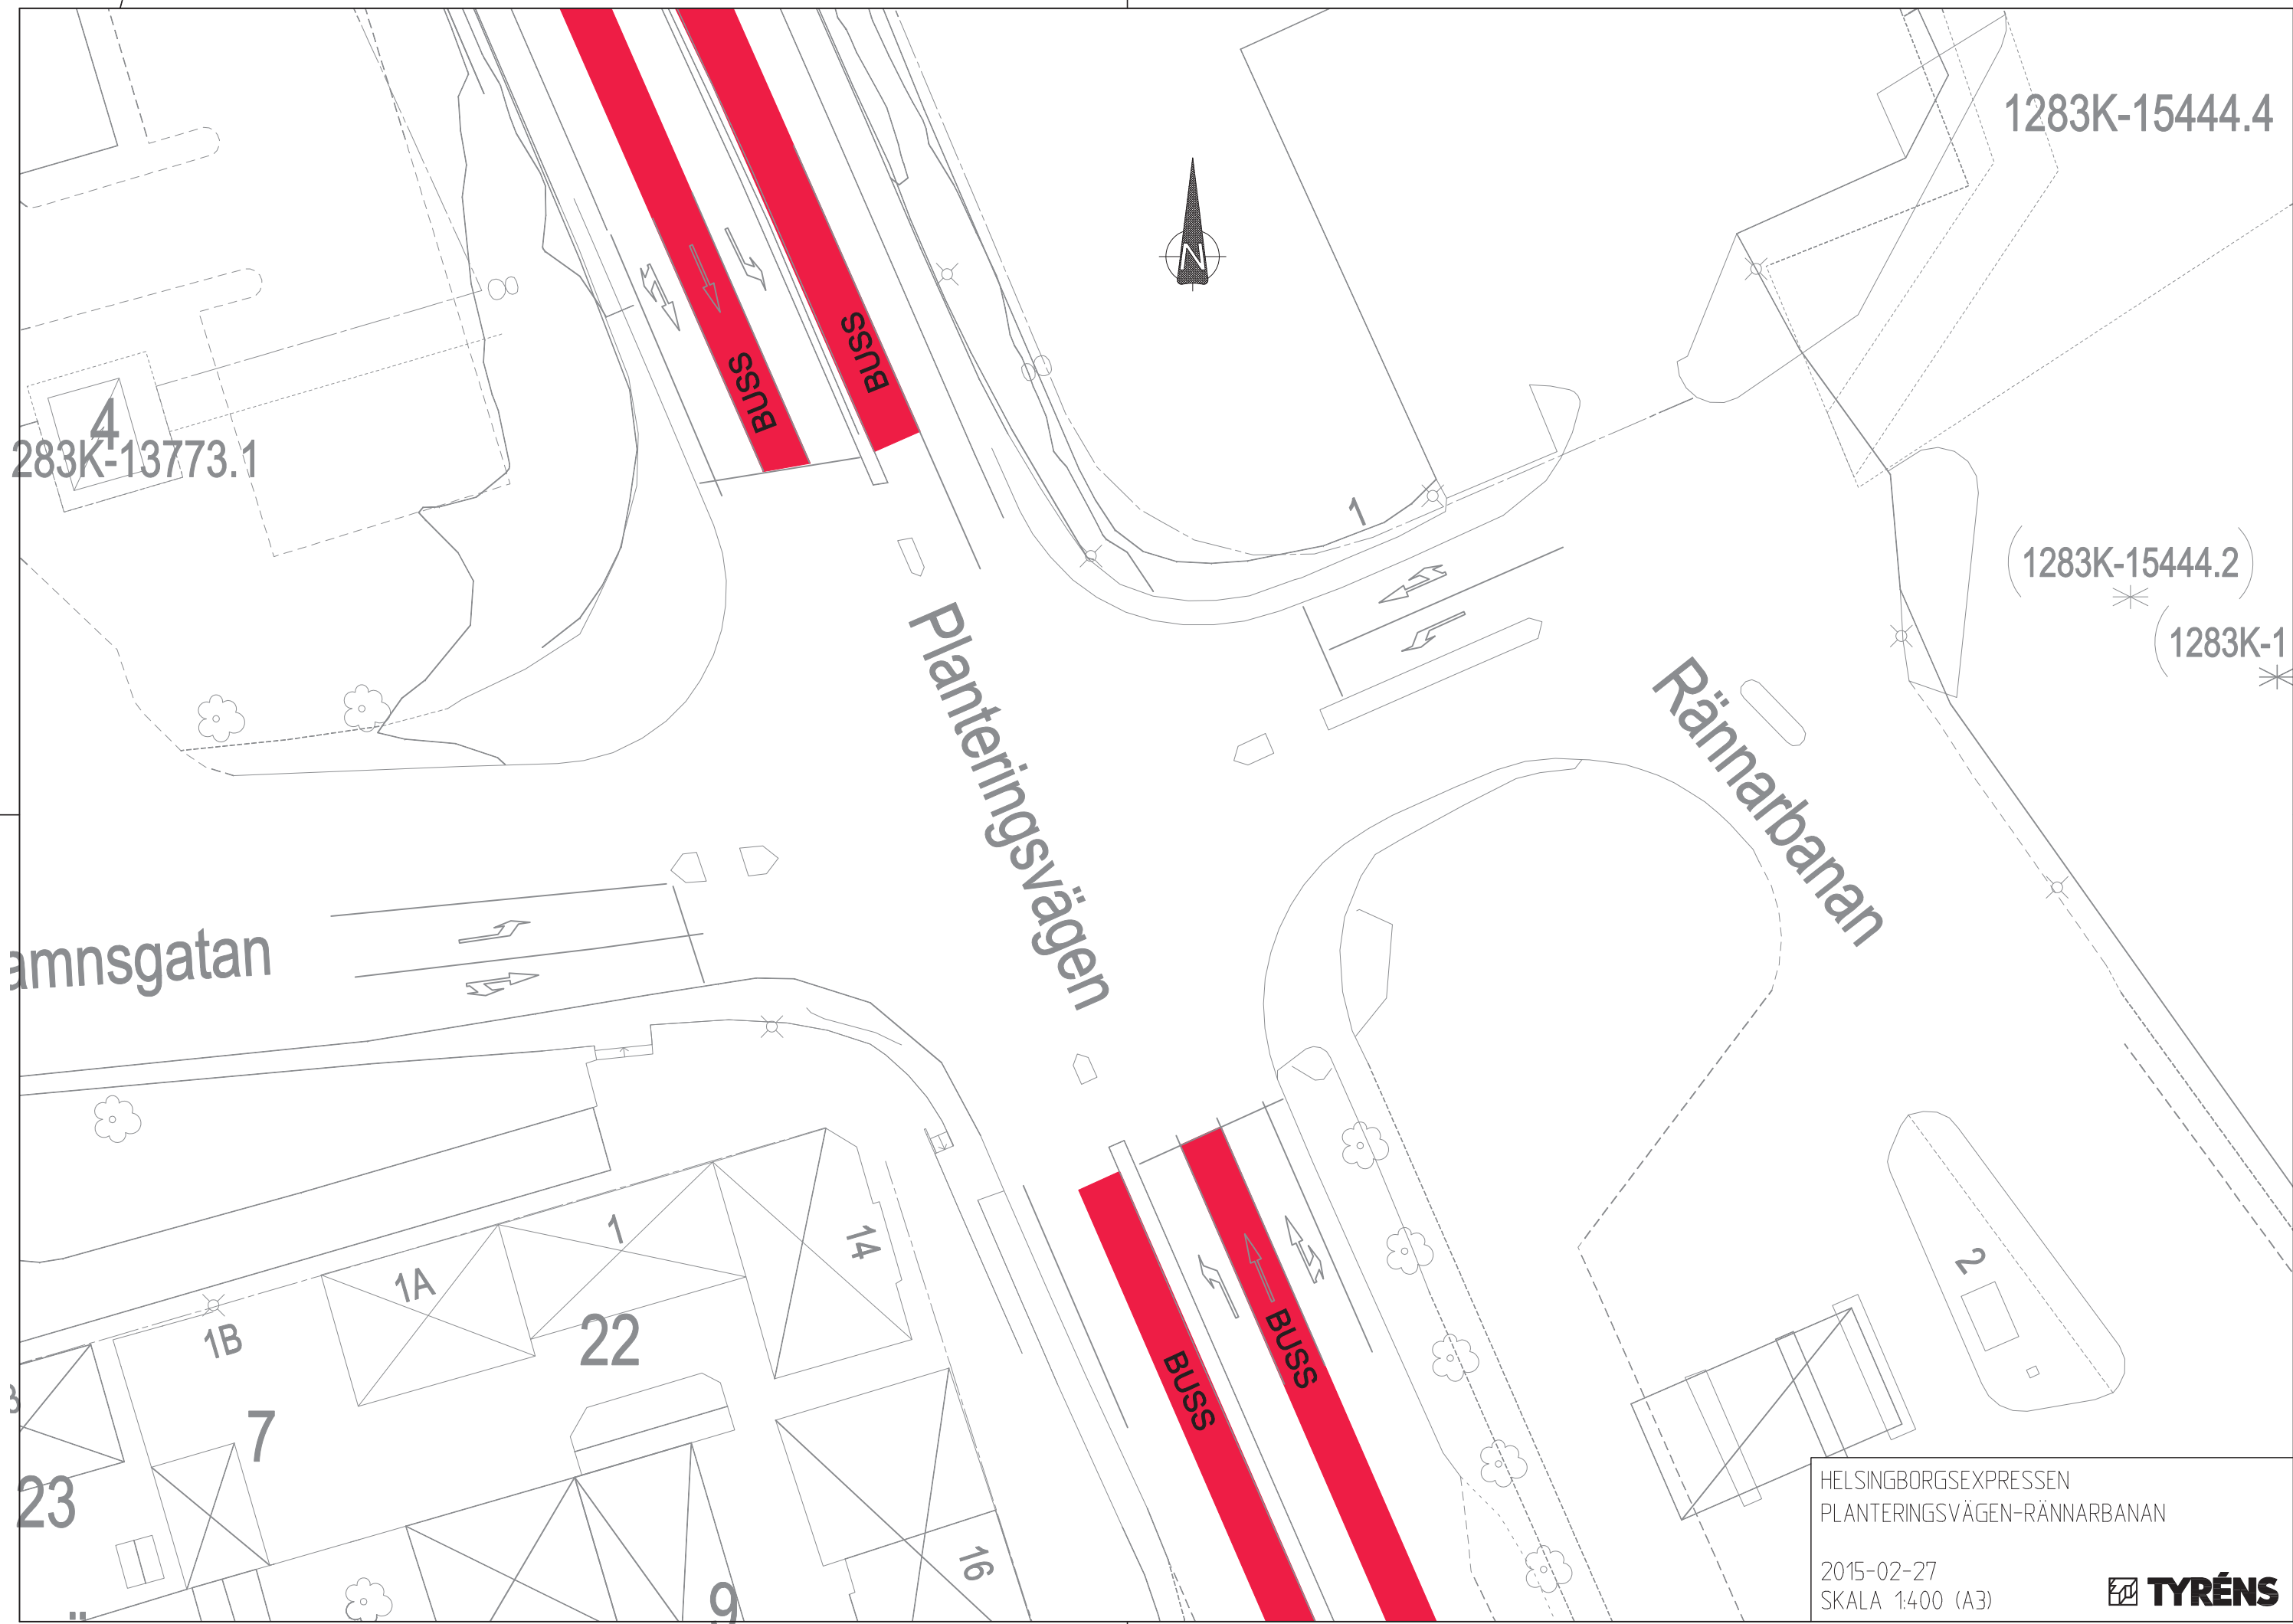

283K-13773.1

1283K-15444.4

(1283K-15444.2)

(1283K-1)

amnsgatan

Planteringsvägen

Rännarbanan

23

1B

1A

22

14

7

9


16

2

HELSINGBORGSEXPRESEN
 PLANTERINGSVÄGEN-RÄNNARBANAN


2015-02-27
 SKALA 1:400 (A3)



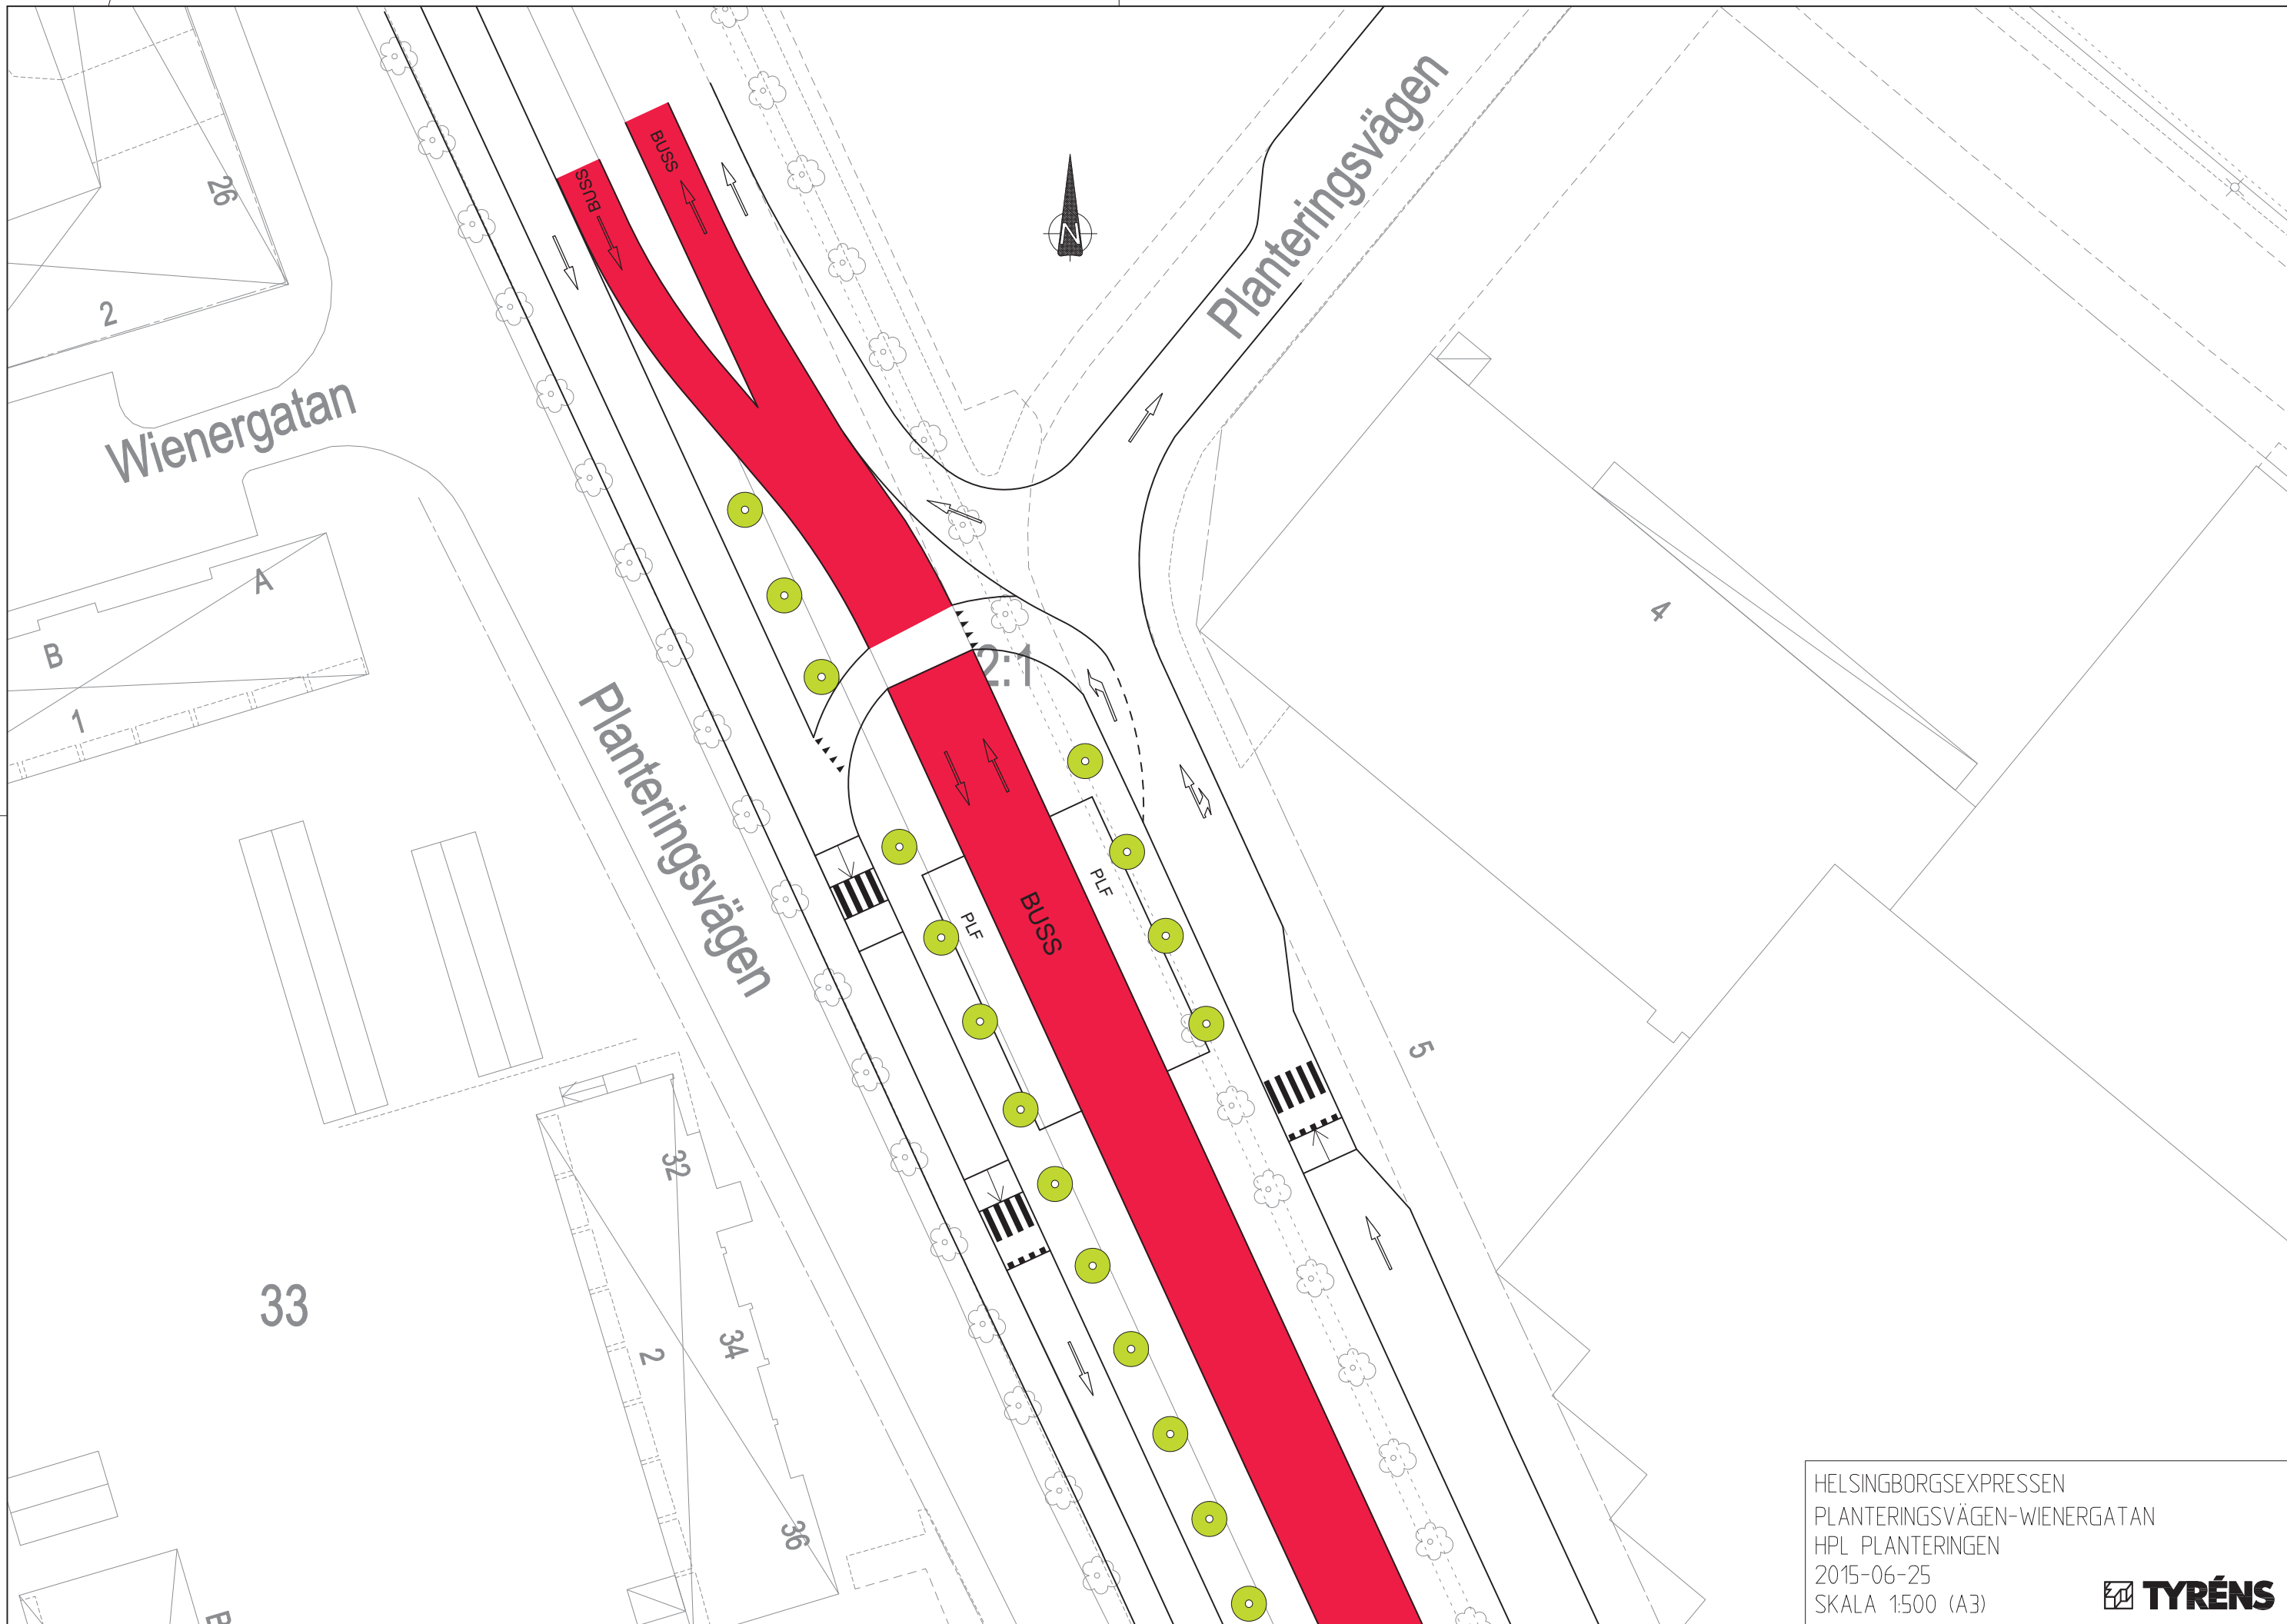

HELSINGBORGSEXPRESEN
 PLANTERINGSVÄGEN-WIENERGATAN
 HPL PLANTERINGEN
 2015-06-25
 SKALA 1:500 (A3)



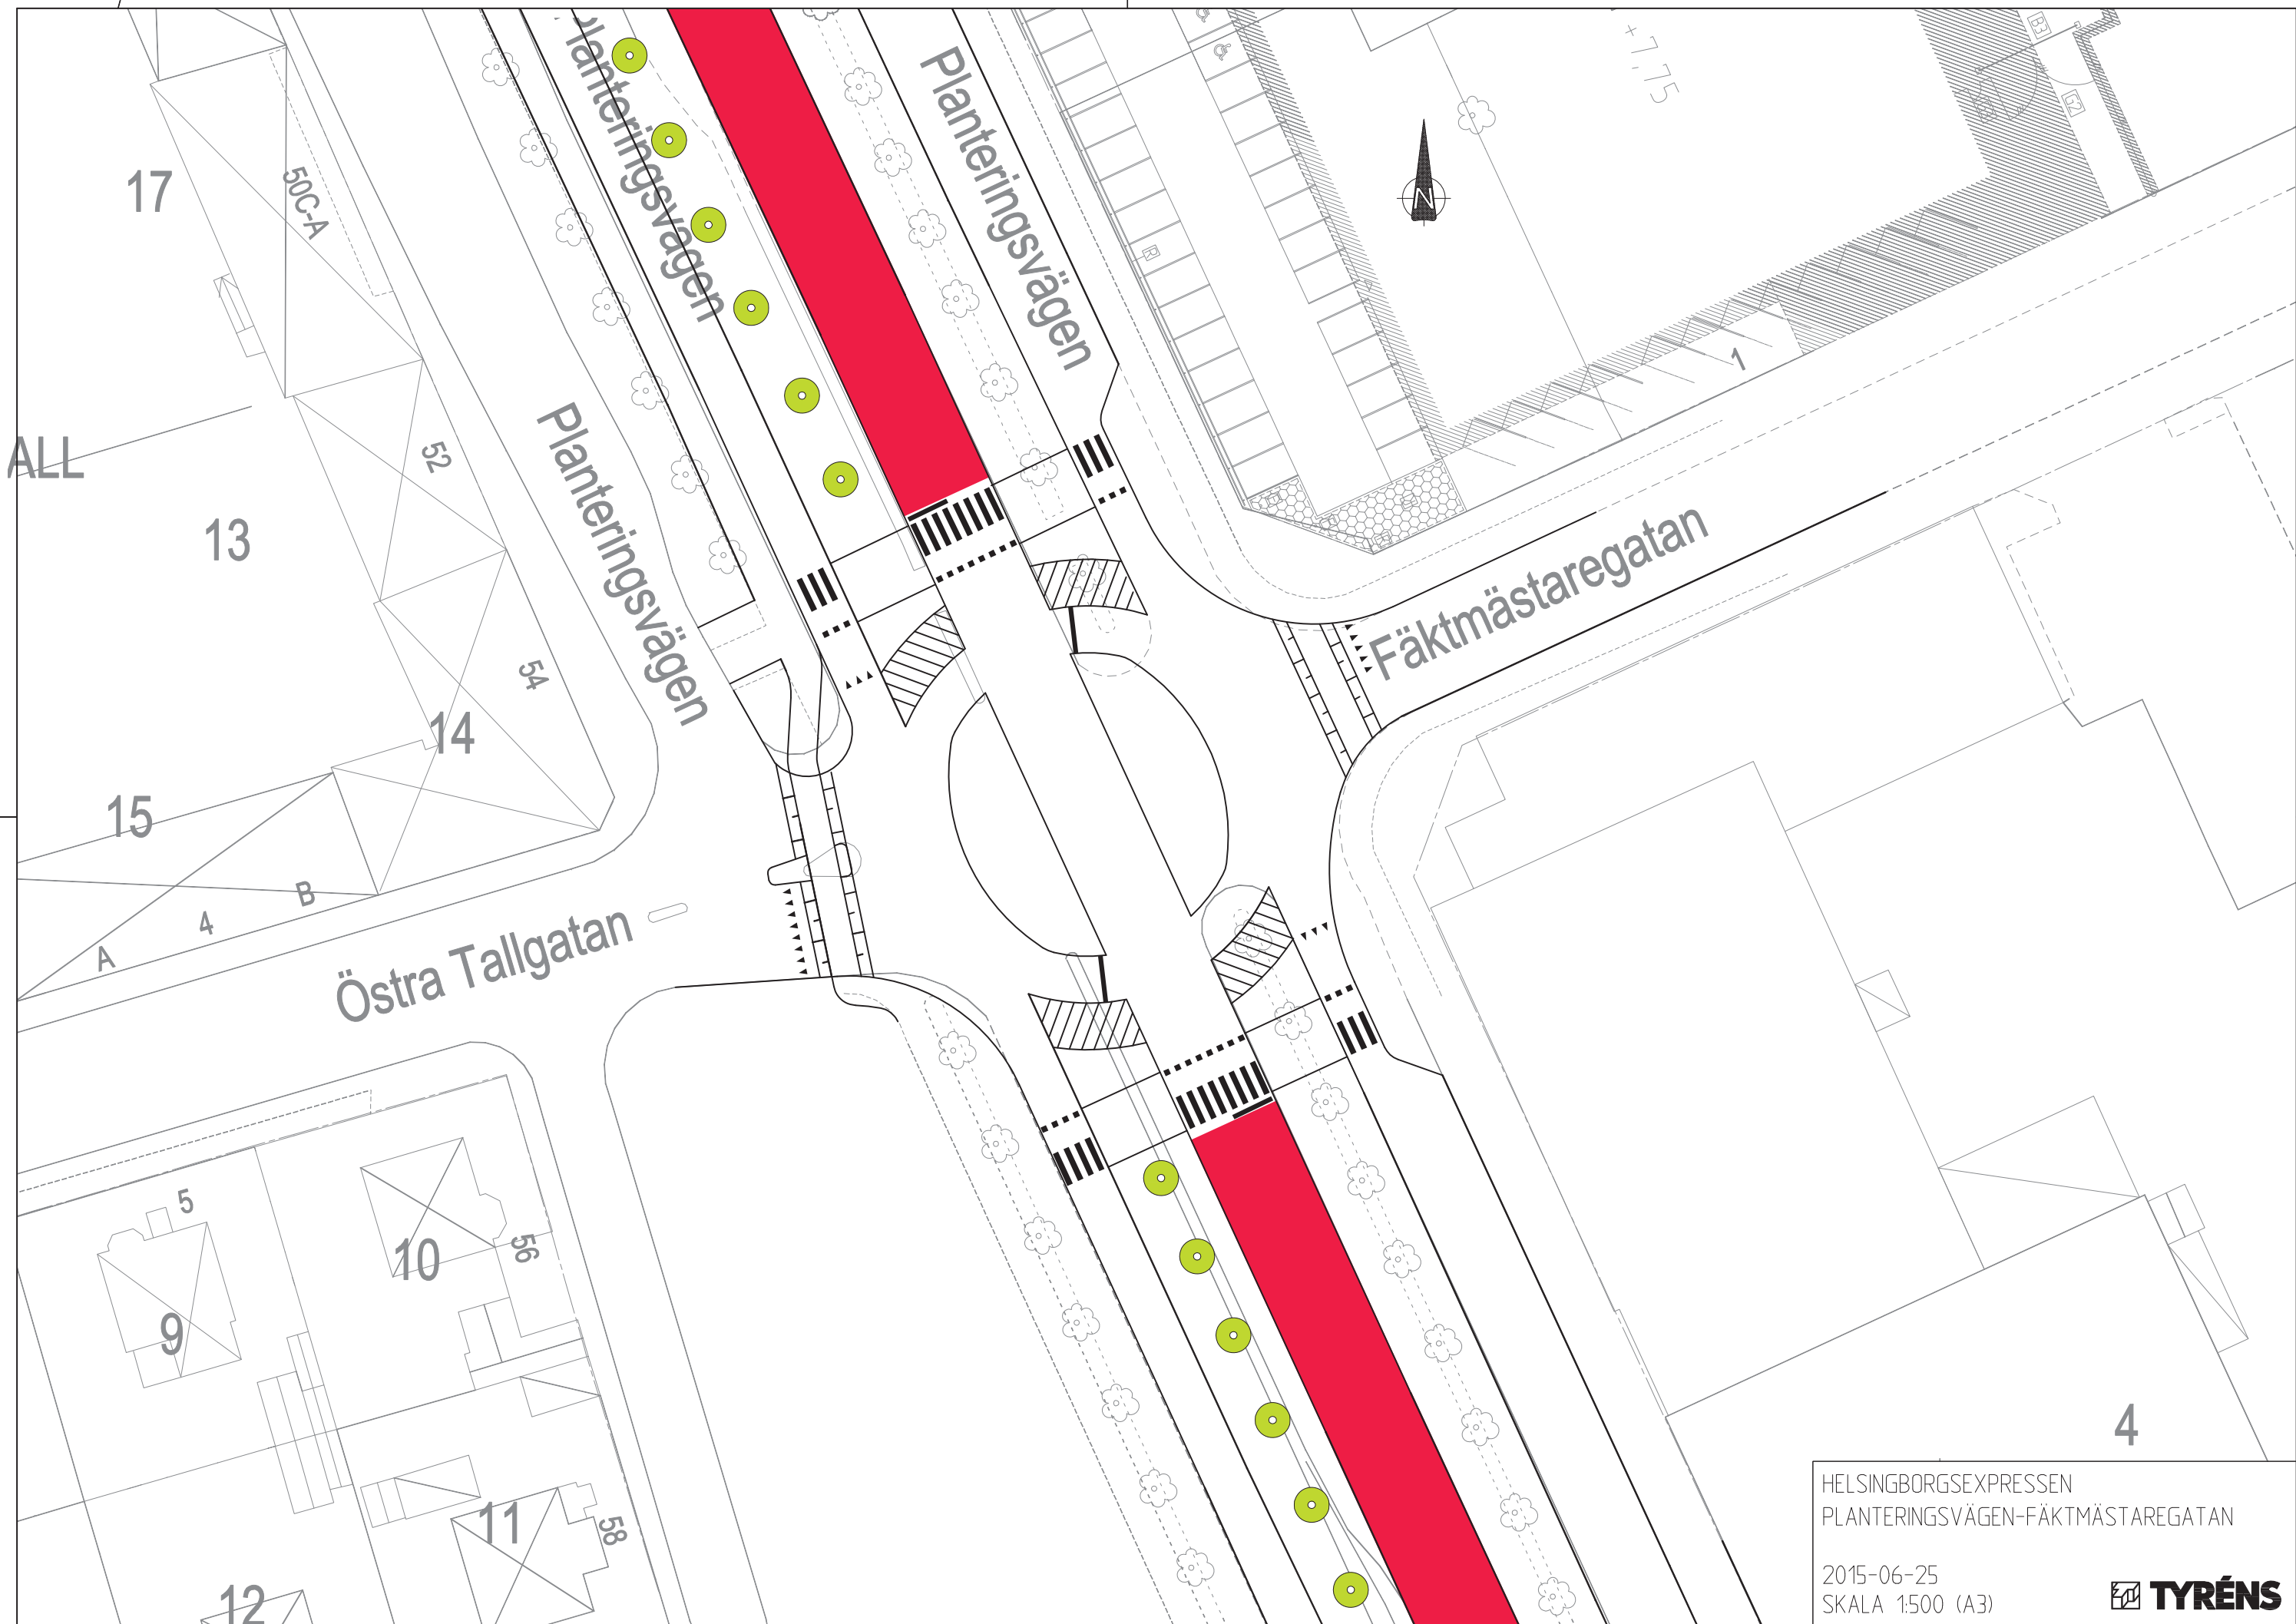

HELSINGBORGSEXPRESEN
PLANTERINGSVÄGEN-FÄKTMÄSTAREGATAN

2015-06-25
SKALA 1:500 (A3)



Husargatan

MANÖI

3

Refuger justeras så att bussens linjeföring söderifrån blir rak. Även linjeföringen för buss norrifrån ses över och görs mjukare.

GC

BUSS ←

← BUSS

BUSS →


Plar

Strandbadsvägen

HELSINGBORGSEXPRESEN
PLANTERINGSVÄGEN-STRANDBADSVÄGEN

2015-06-25
SKALA 1:500 (A3)




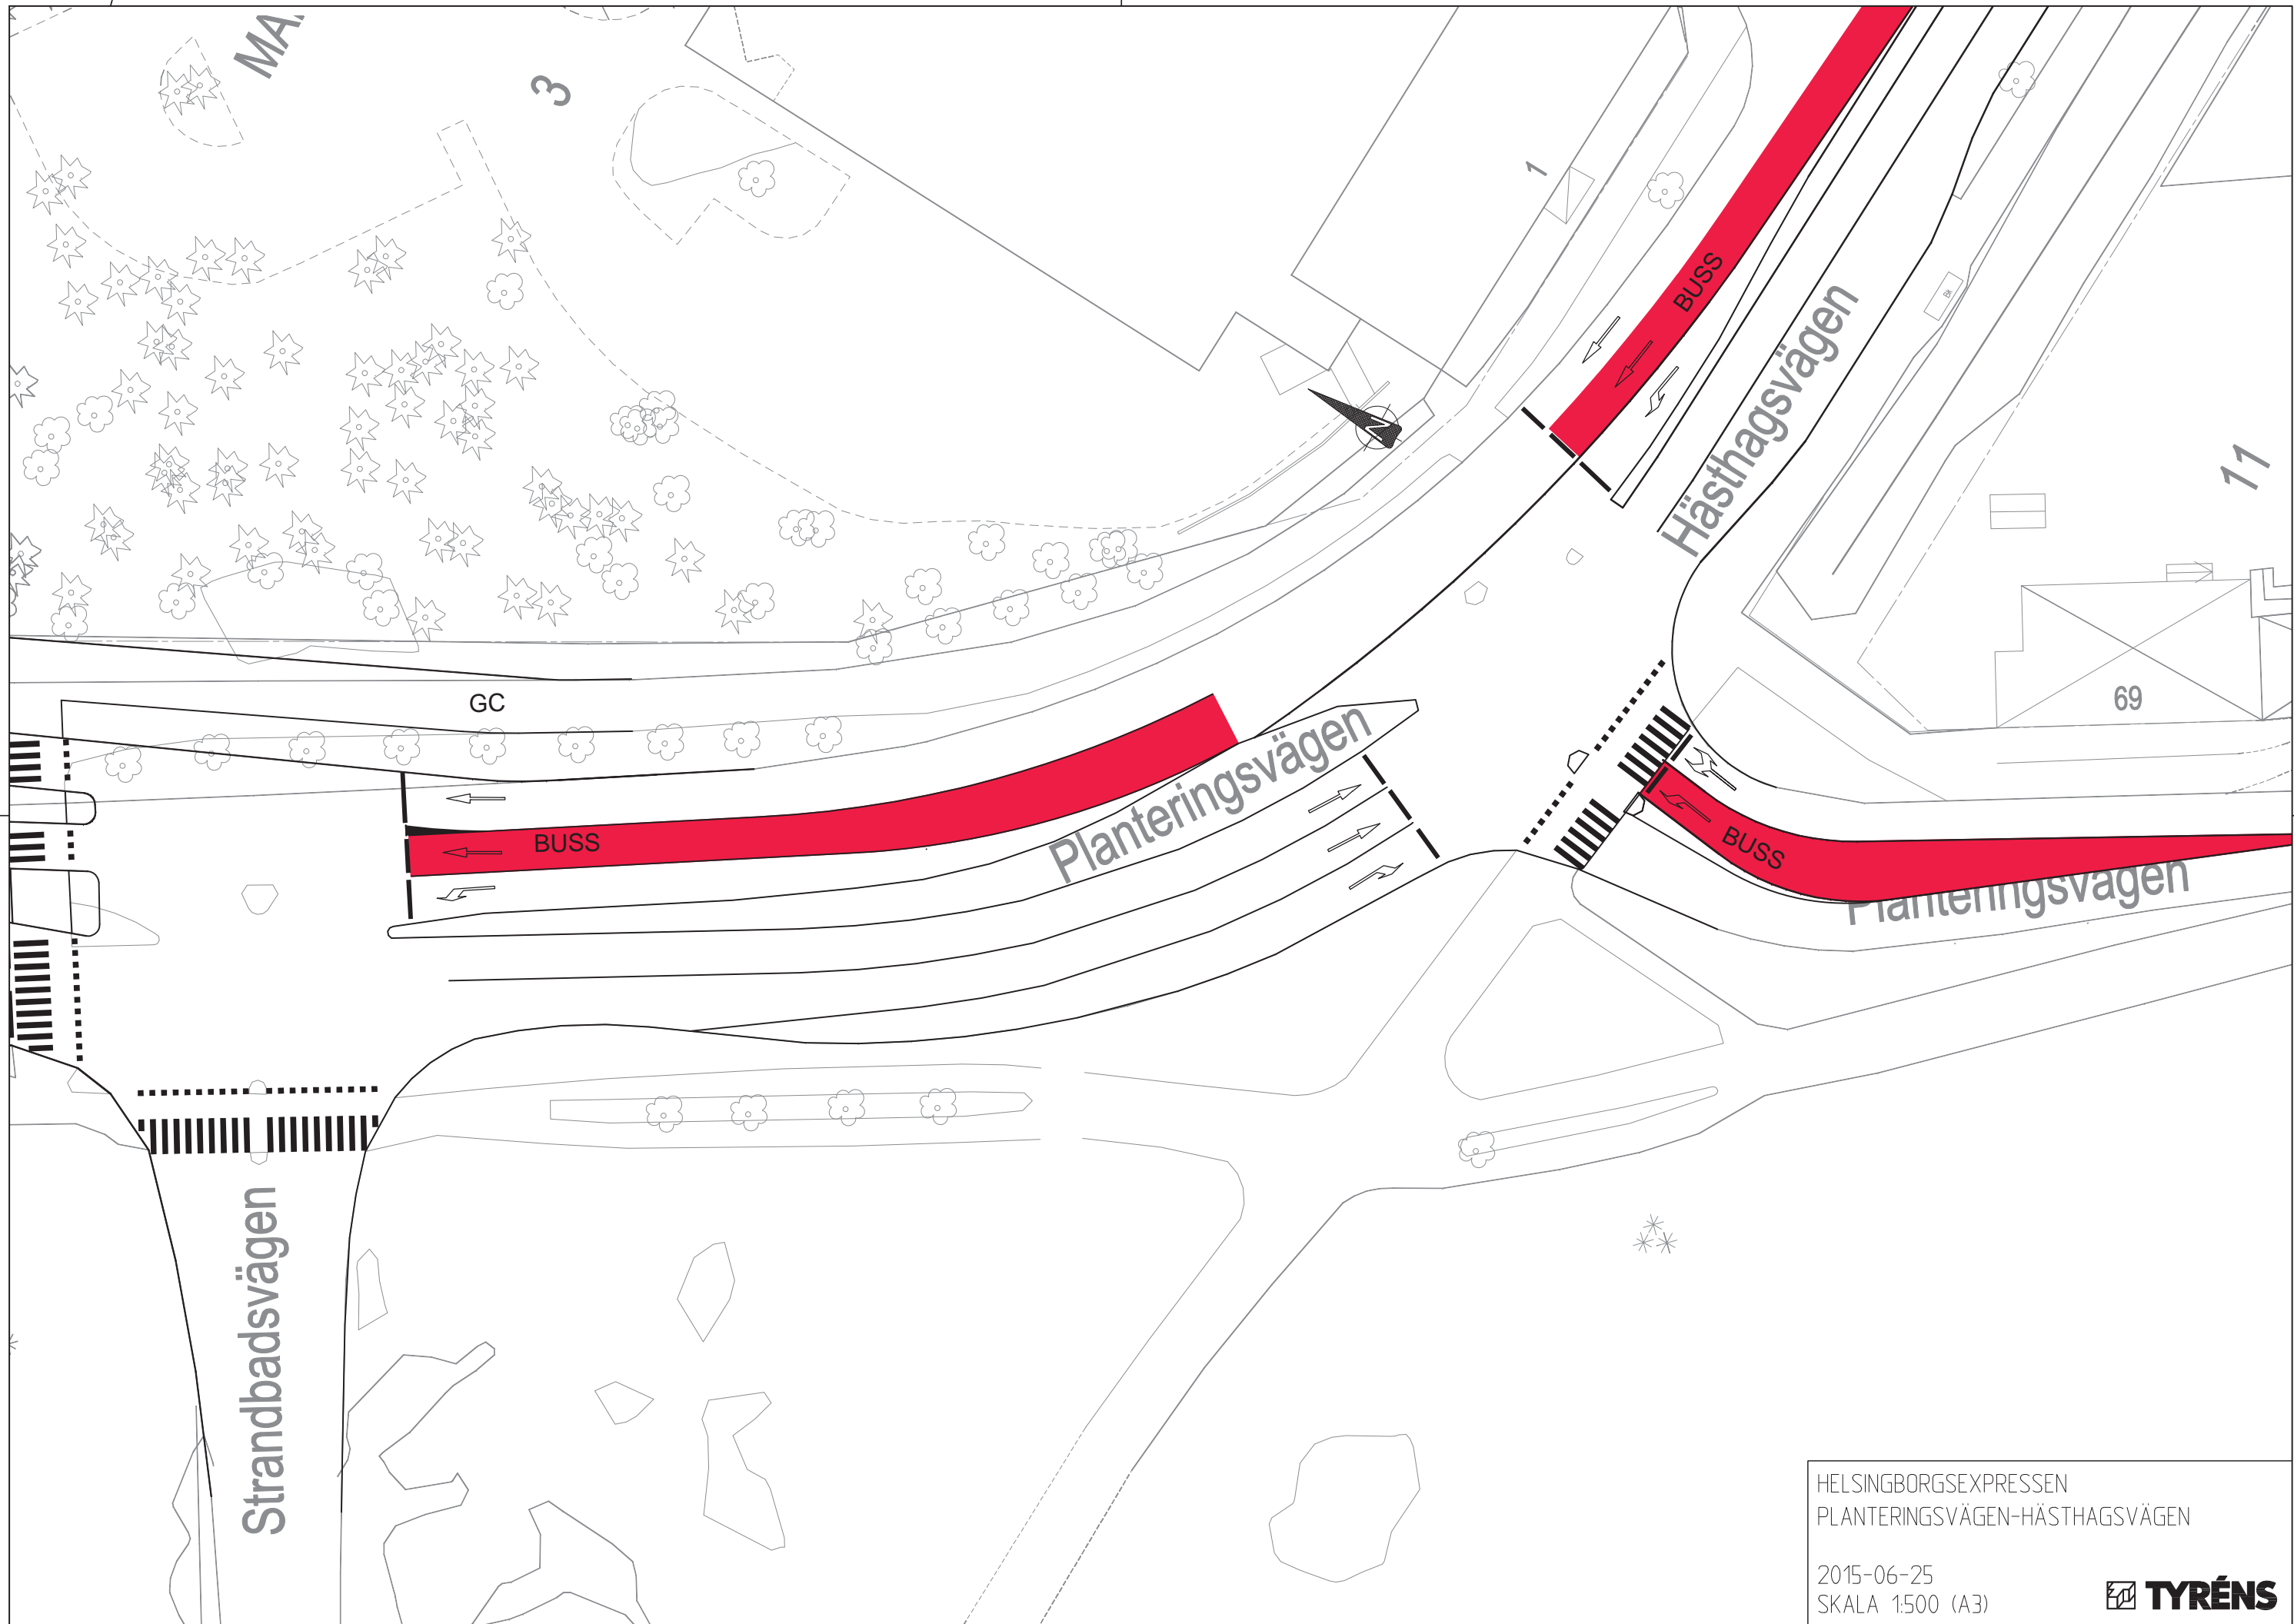

HELSINGBORGSEXPRESEN
 PLANTERINGSVÄGEN-HÄSTHAGSVÄGEN

2015-06-25
 SKALA 1:500 (A3)



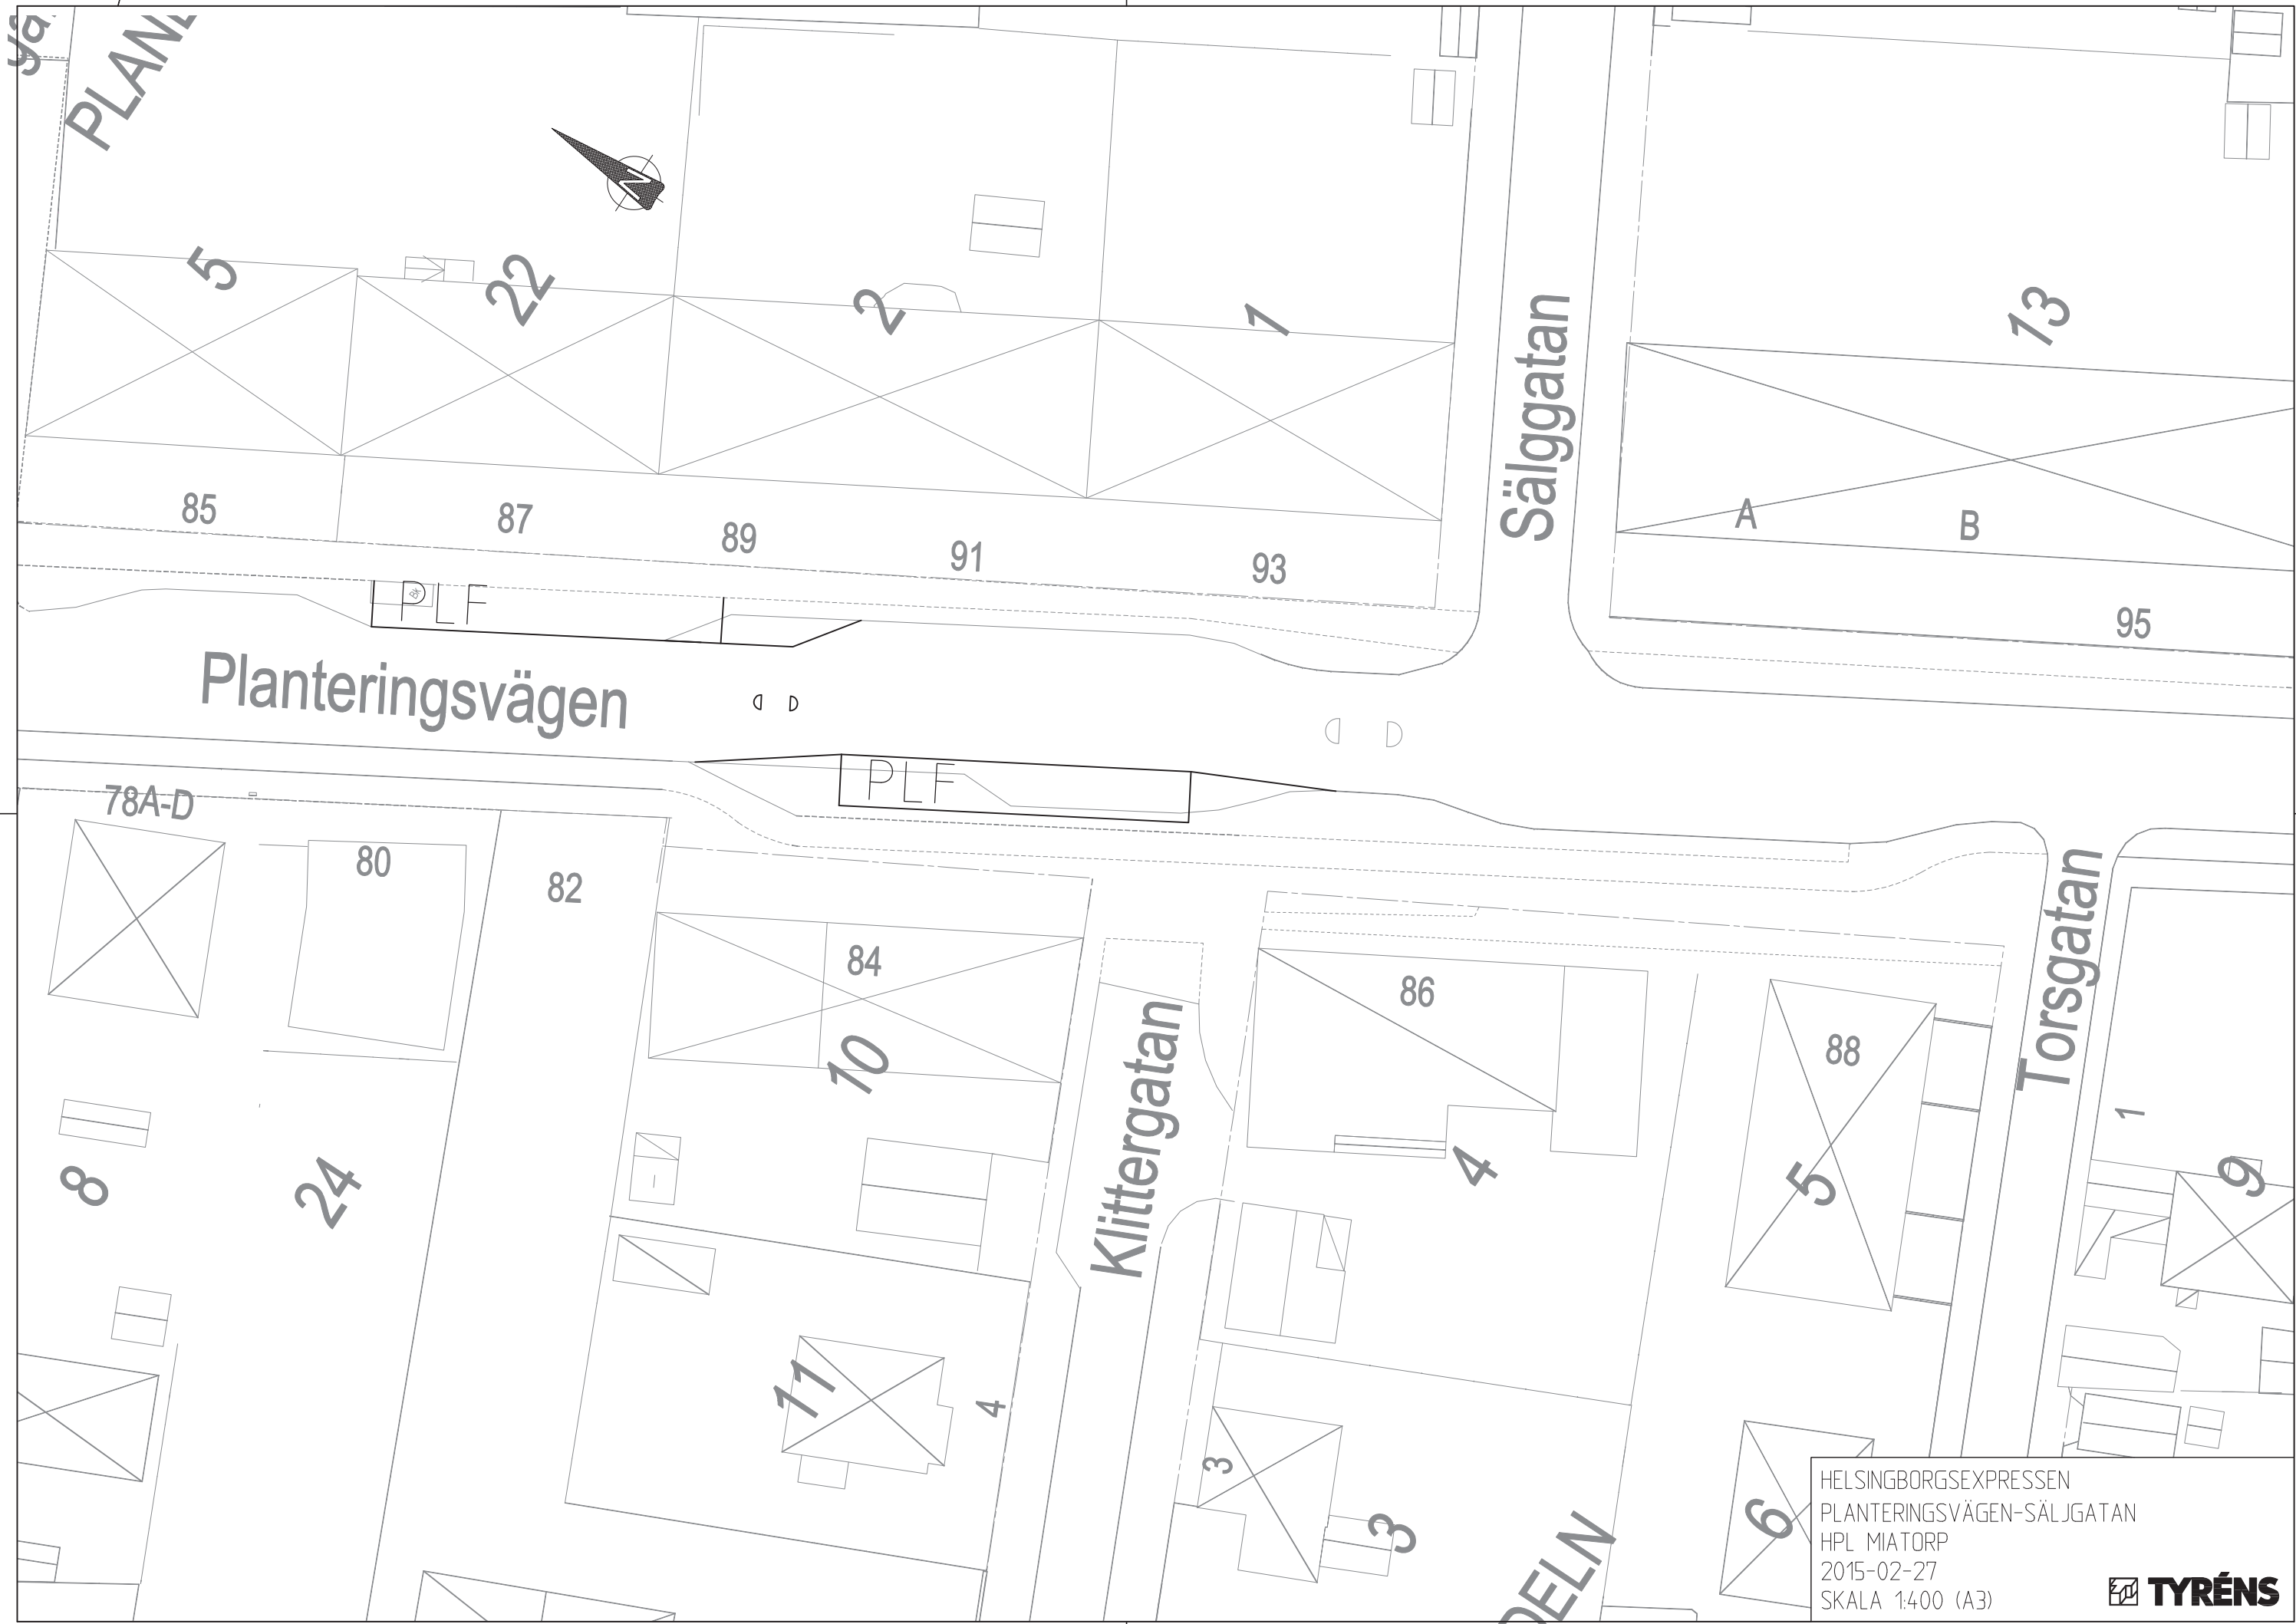

PLAN 1

Planteringsvägen


Sälggatan

Klittergatan

Torsgatan

HELSINGBORGSEXPRESEN
 PLANTERINGSVÄGEN-SÄLJGATAN
 HPL MIATORP
 2015-02-27
 SKALA 1:400 (A3)



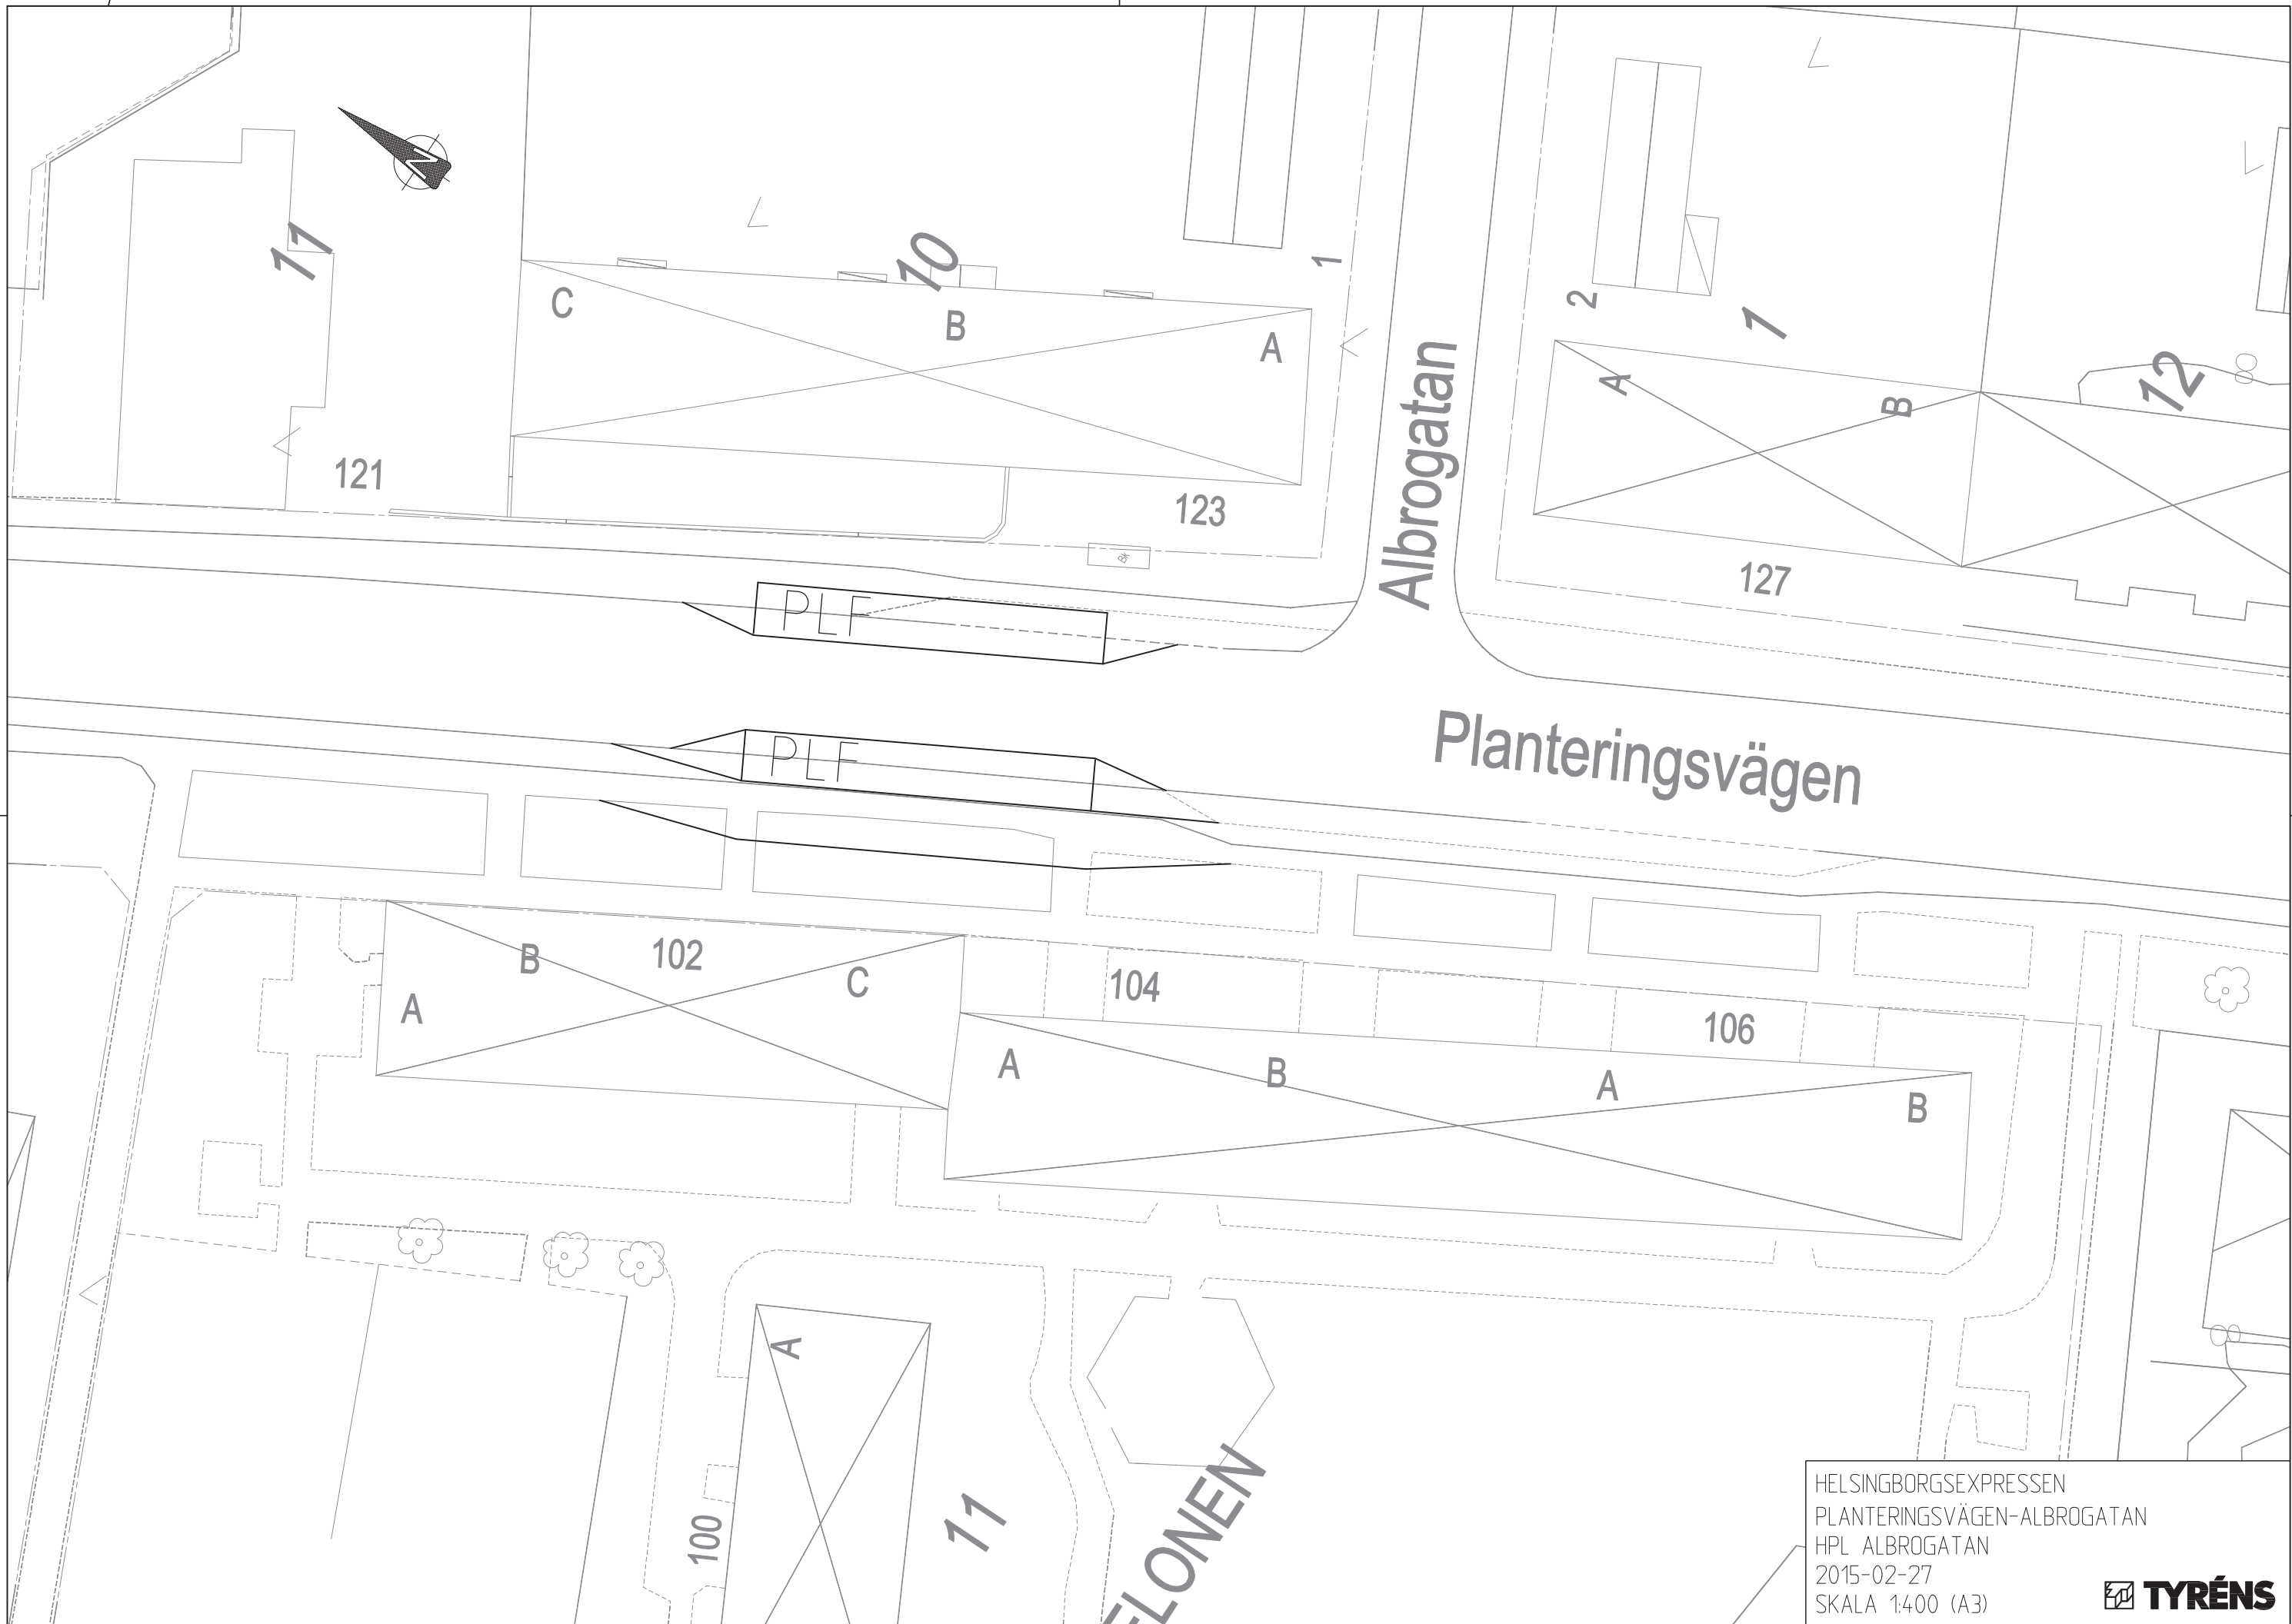


HELSINGBORGSEXPRESEN
 PLANTERINGSVÄGEN-ALBROGATAN
 HPL ALBROGATAN
 2015-02-27
 SKALA 1:400 (A3)






HELSINGBORGSEXPRESEN
 PLANTERINGSVÄGEN-MALMGATAN
 HPL HEDEN
 2015-02-27
 SKALA 1:400 (A3)



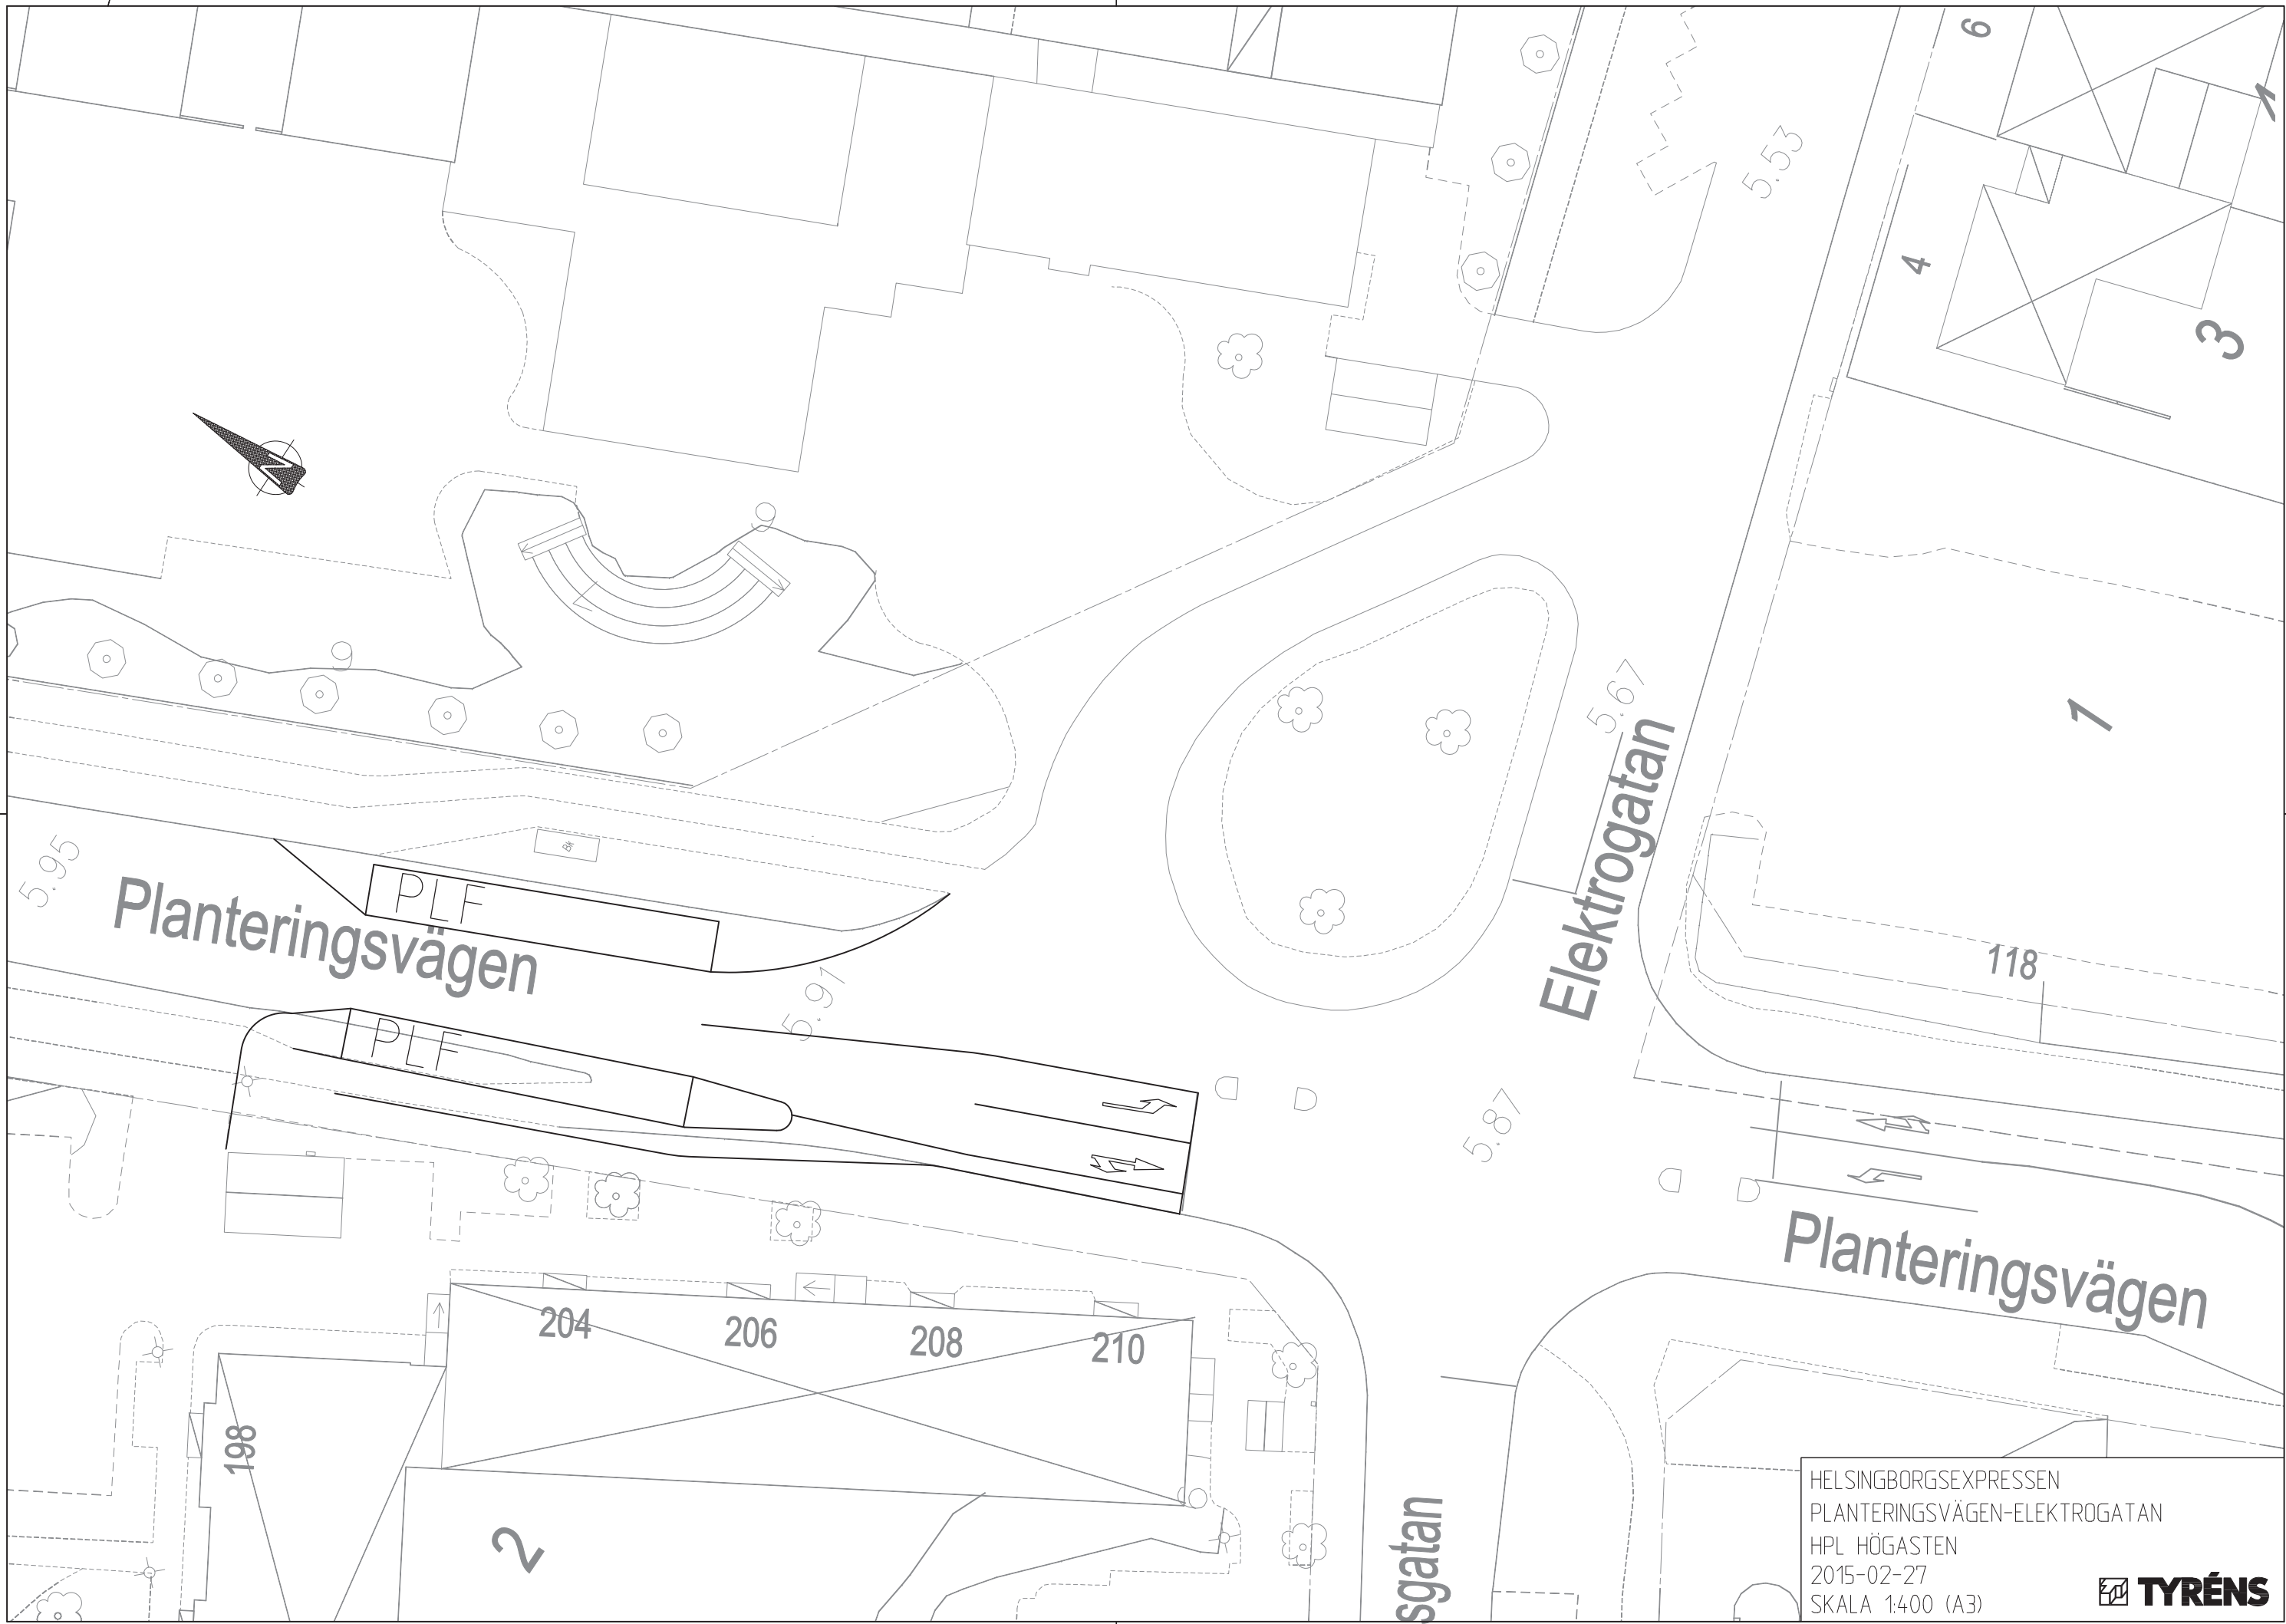

HELSINGBORGSEXPRESEN
 PLANTERINGSVÄGEN-ELEKTROGATAN
 HPL HÖGASTEN
 2015-02-27
 SKALA 1:400 (A3)



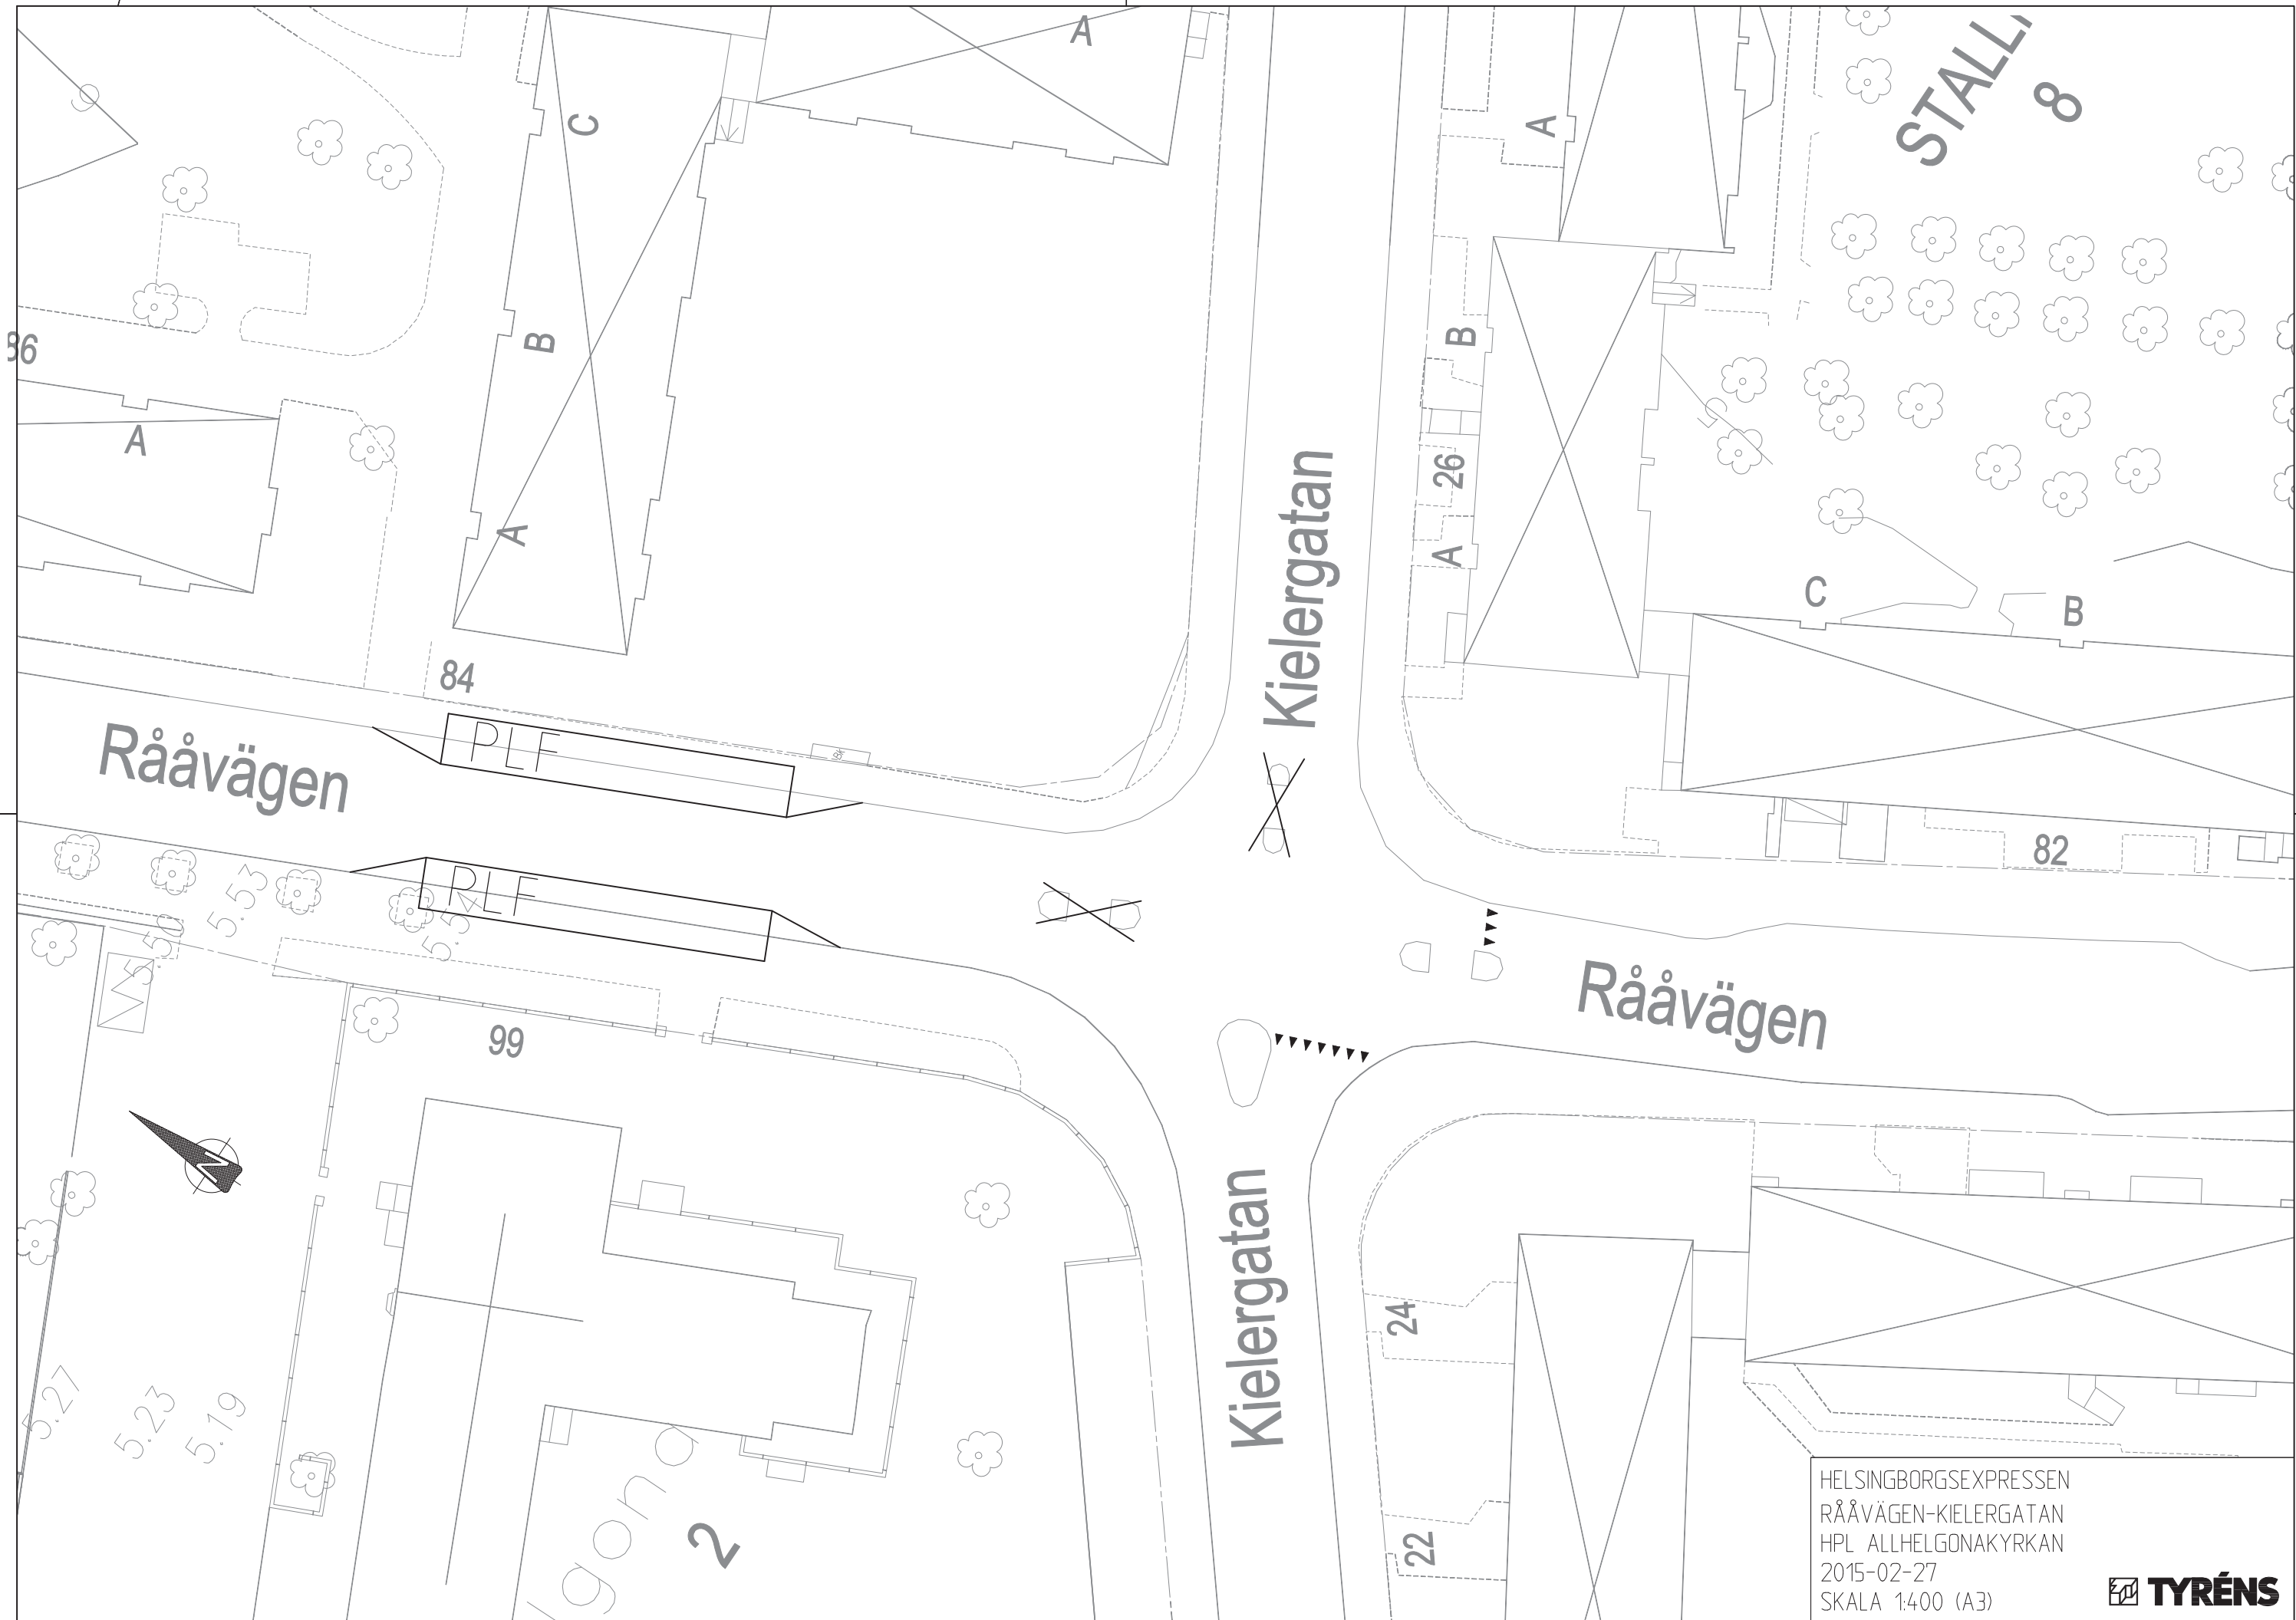

HELSINGBORGSEXPRESEN
 RÅÅVÄGEN-KIELERGATAN
 HPL ALLHELGONAKYRKAN
 2015-02-27
 SKALA 1:400 (A3)



Ki


27


Landskronavägen

Kielergatan

Luci


HELSINGBÖRGSEXPRESEN
KIELERGATAN-LANDSKRONAVÄGEN
PRINCIP 1
2015-06-25
SKALA 1:400 (A3)

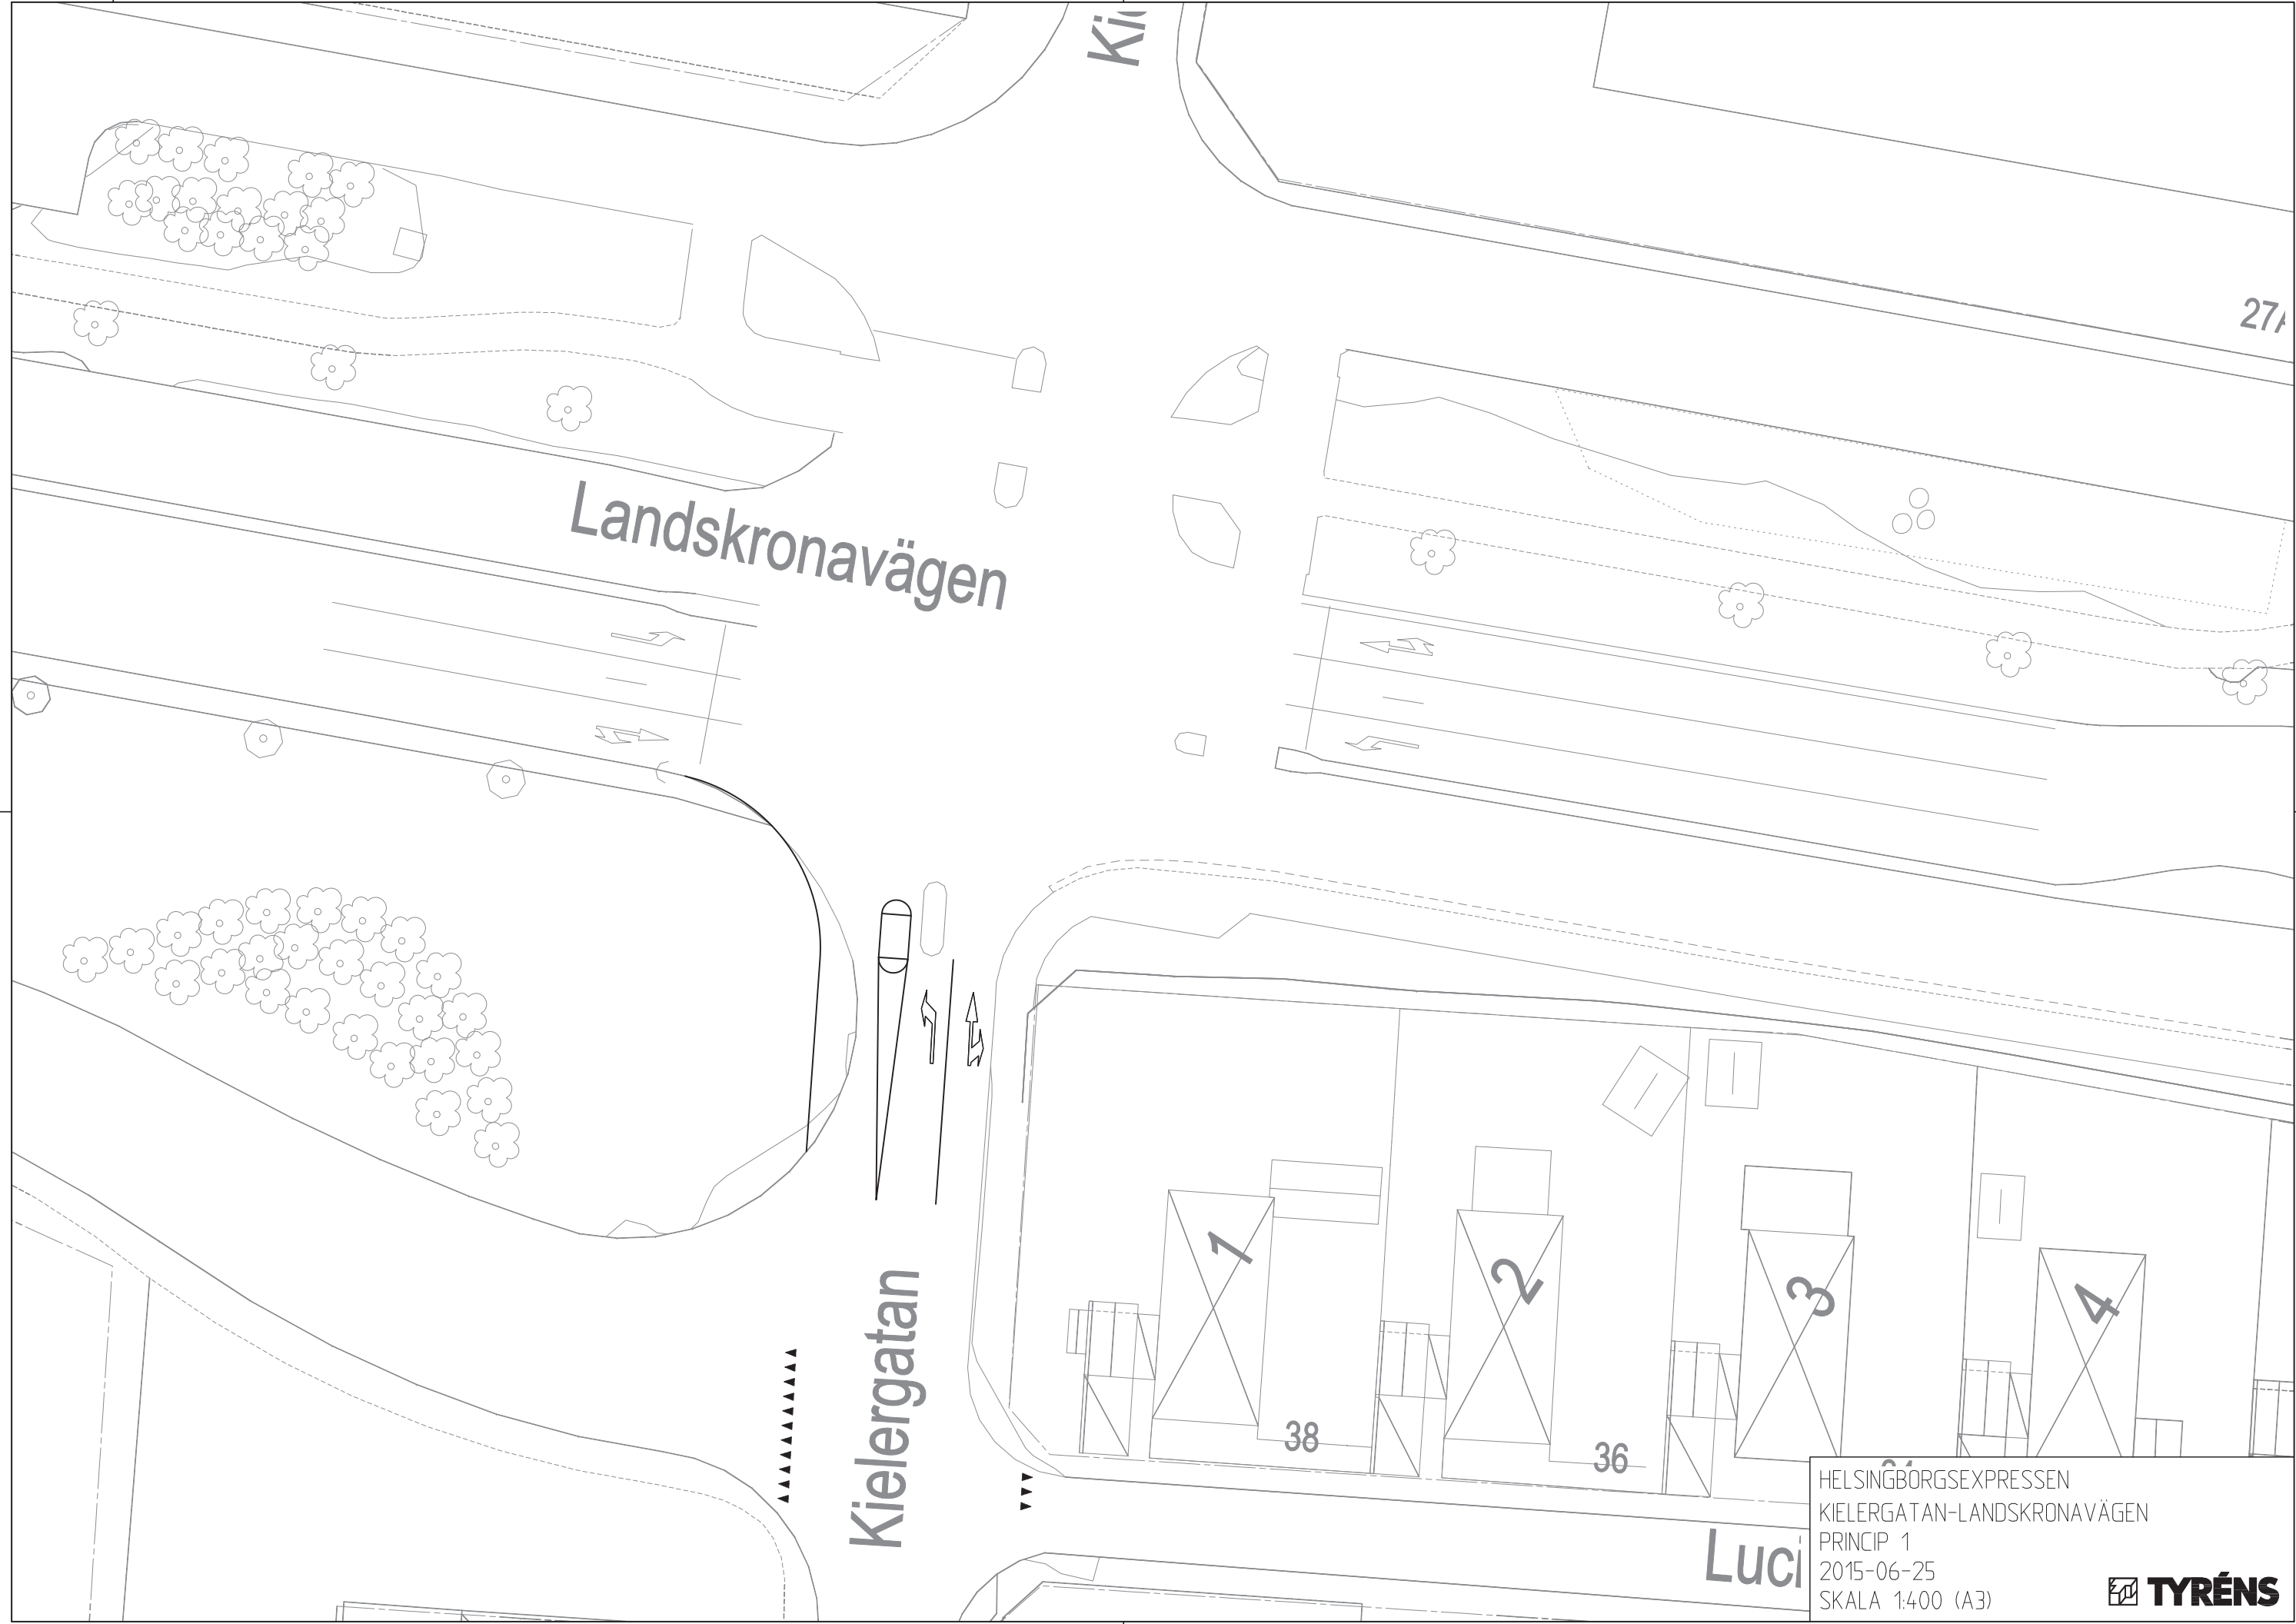

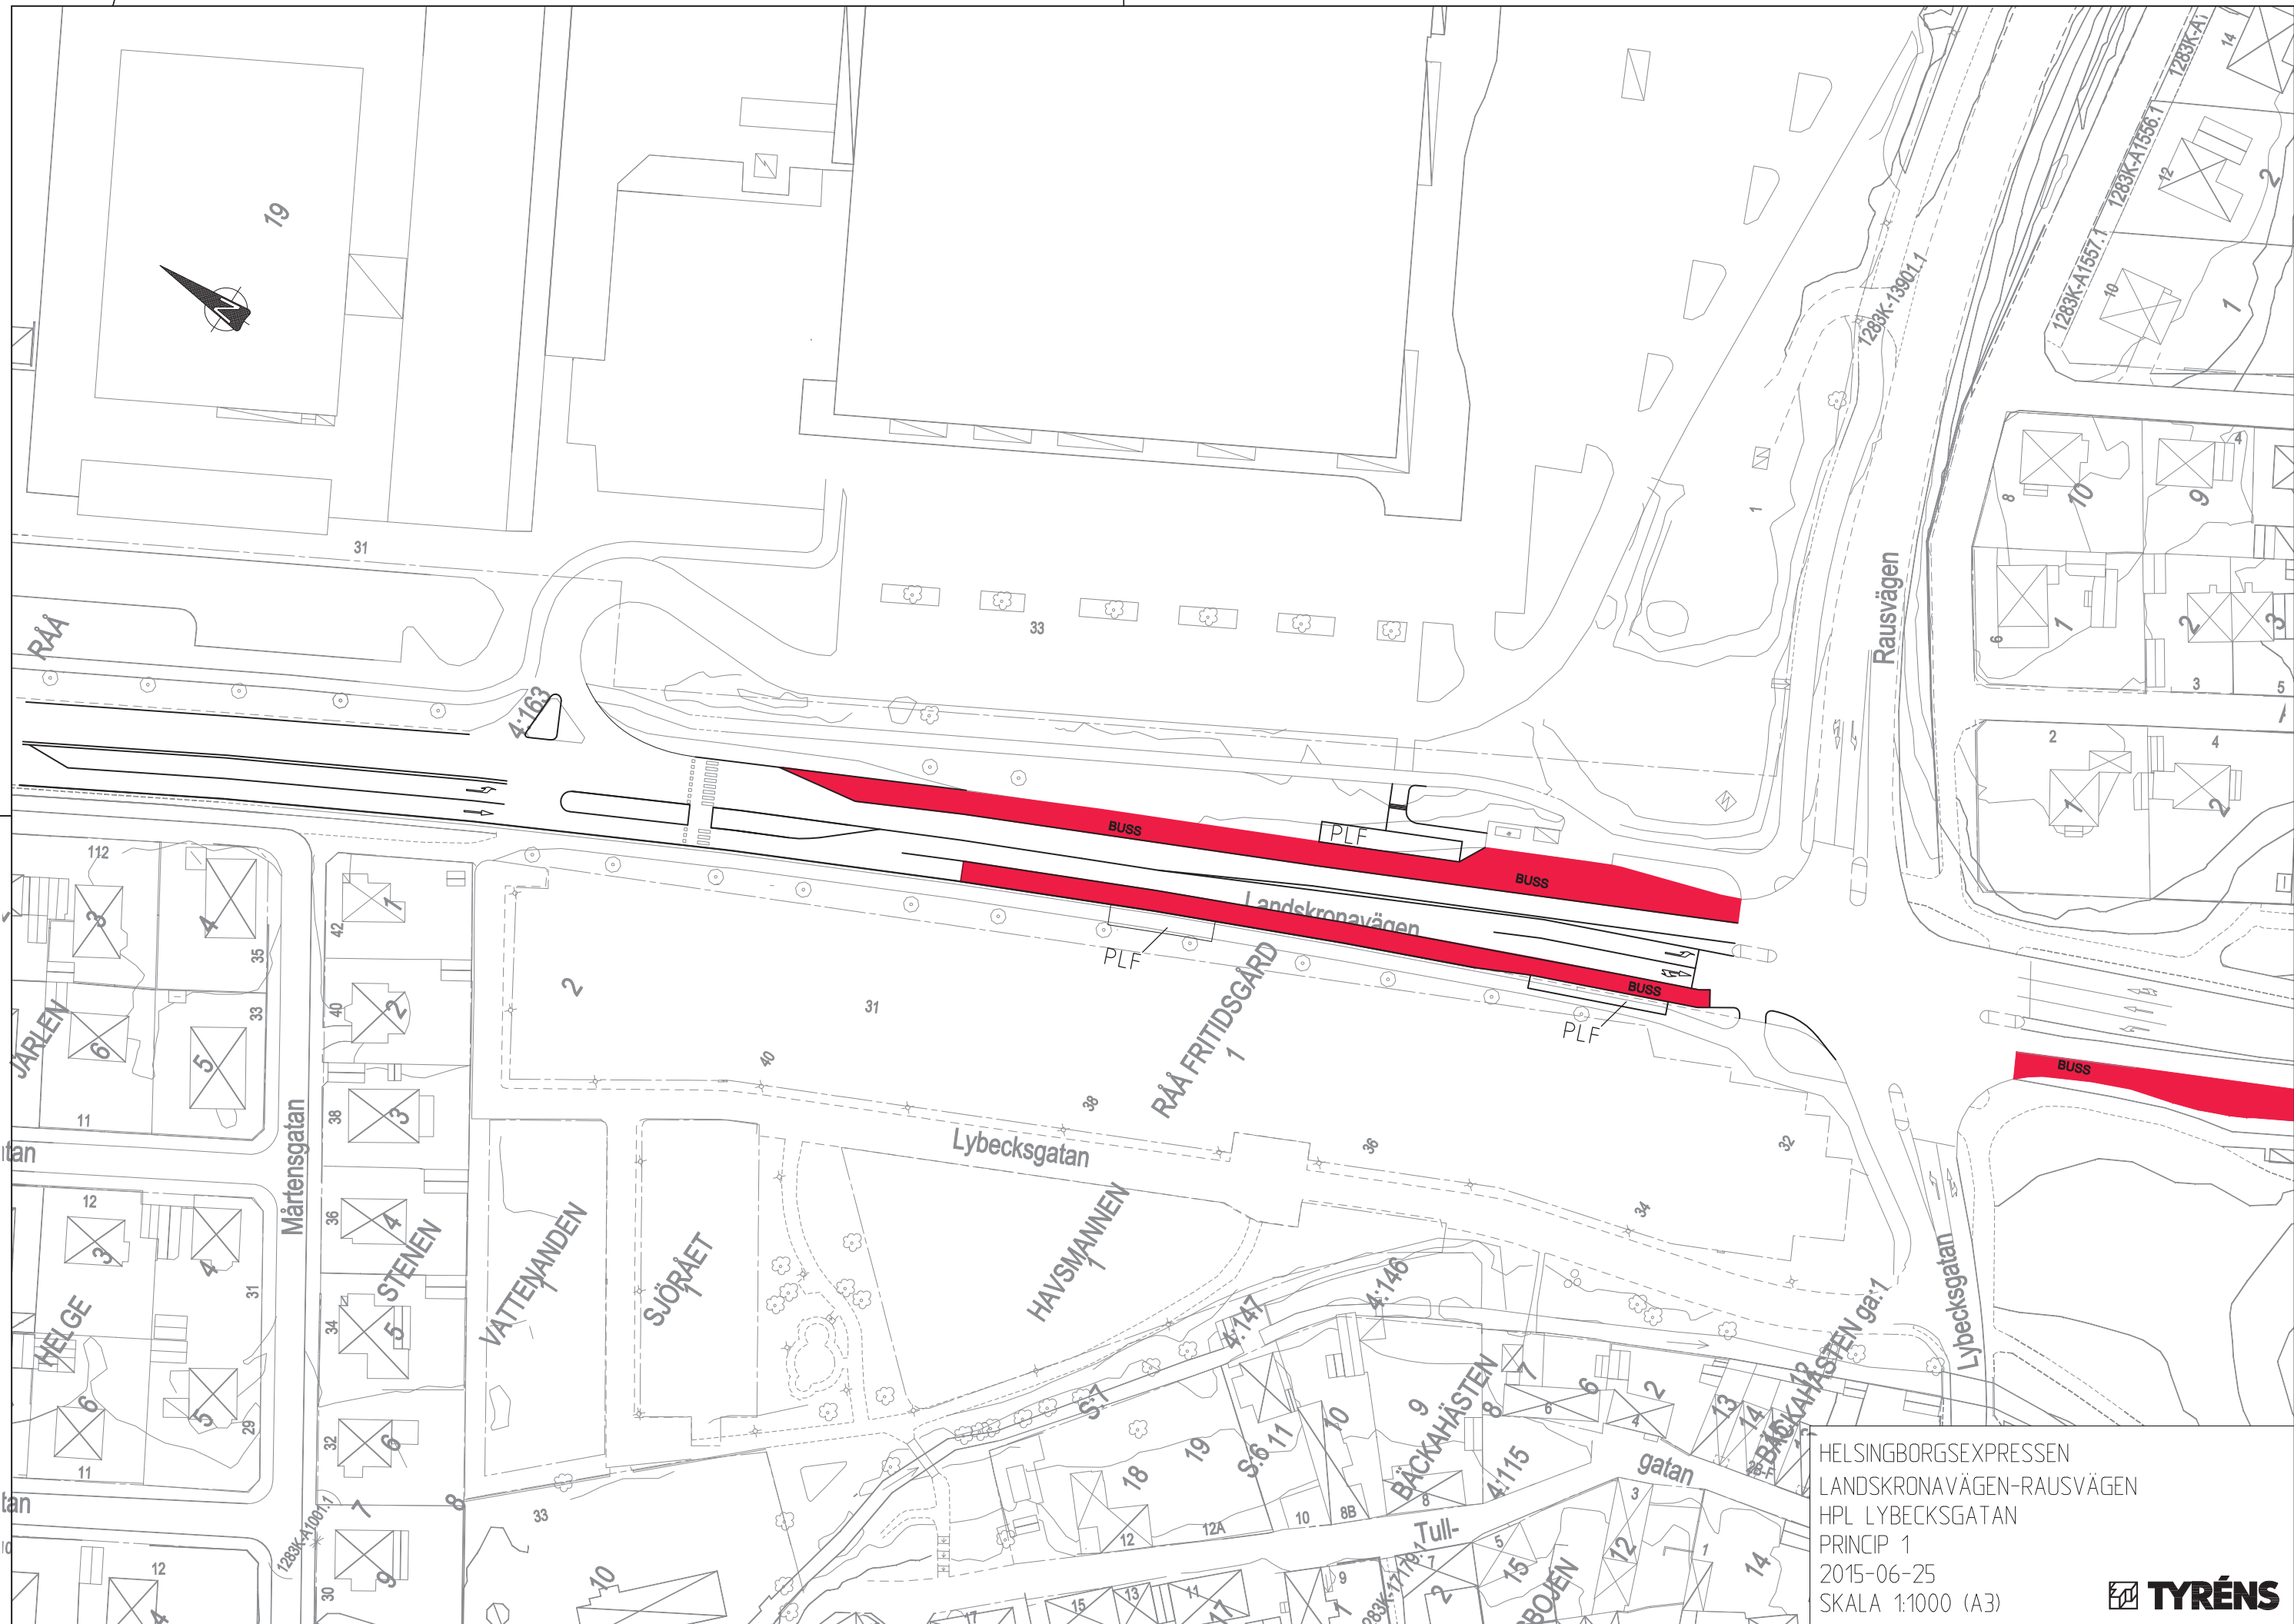

HELSINGBORGSEXPRESEN
 LANDSKRONAVÄGEN-RAUSVÄGEN
 HPL LYBECKSGATAN
 PRINCIP 1
 2015-06-25
 SKALA 1:1000 (A3)



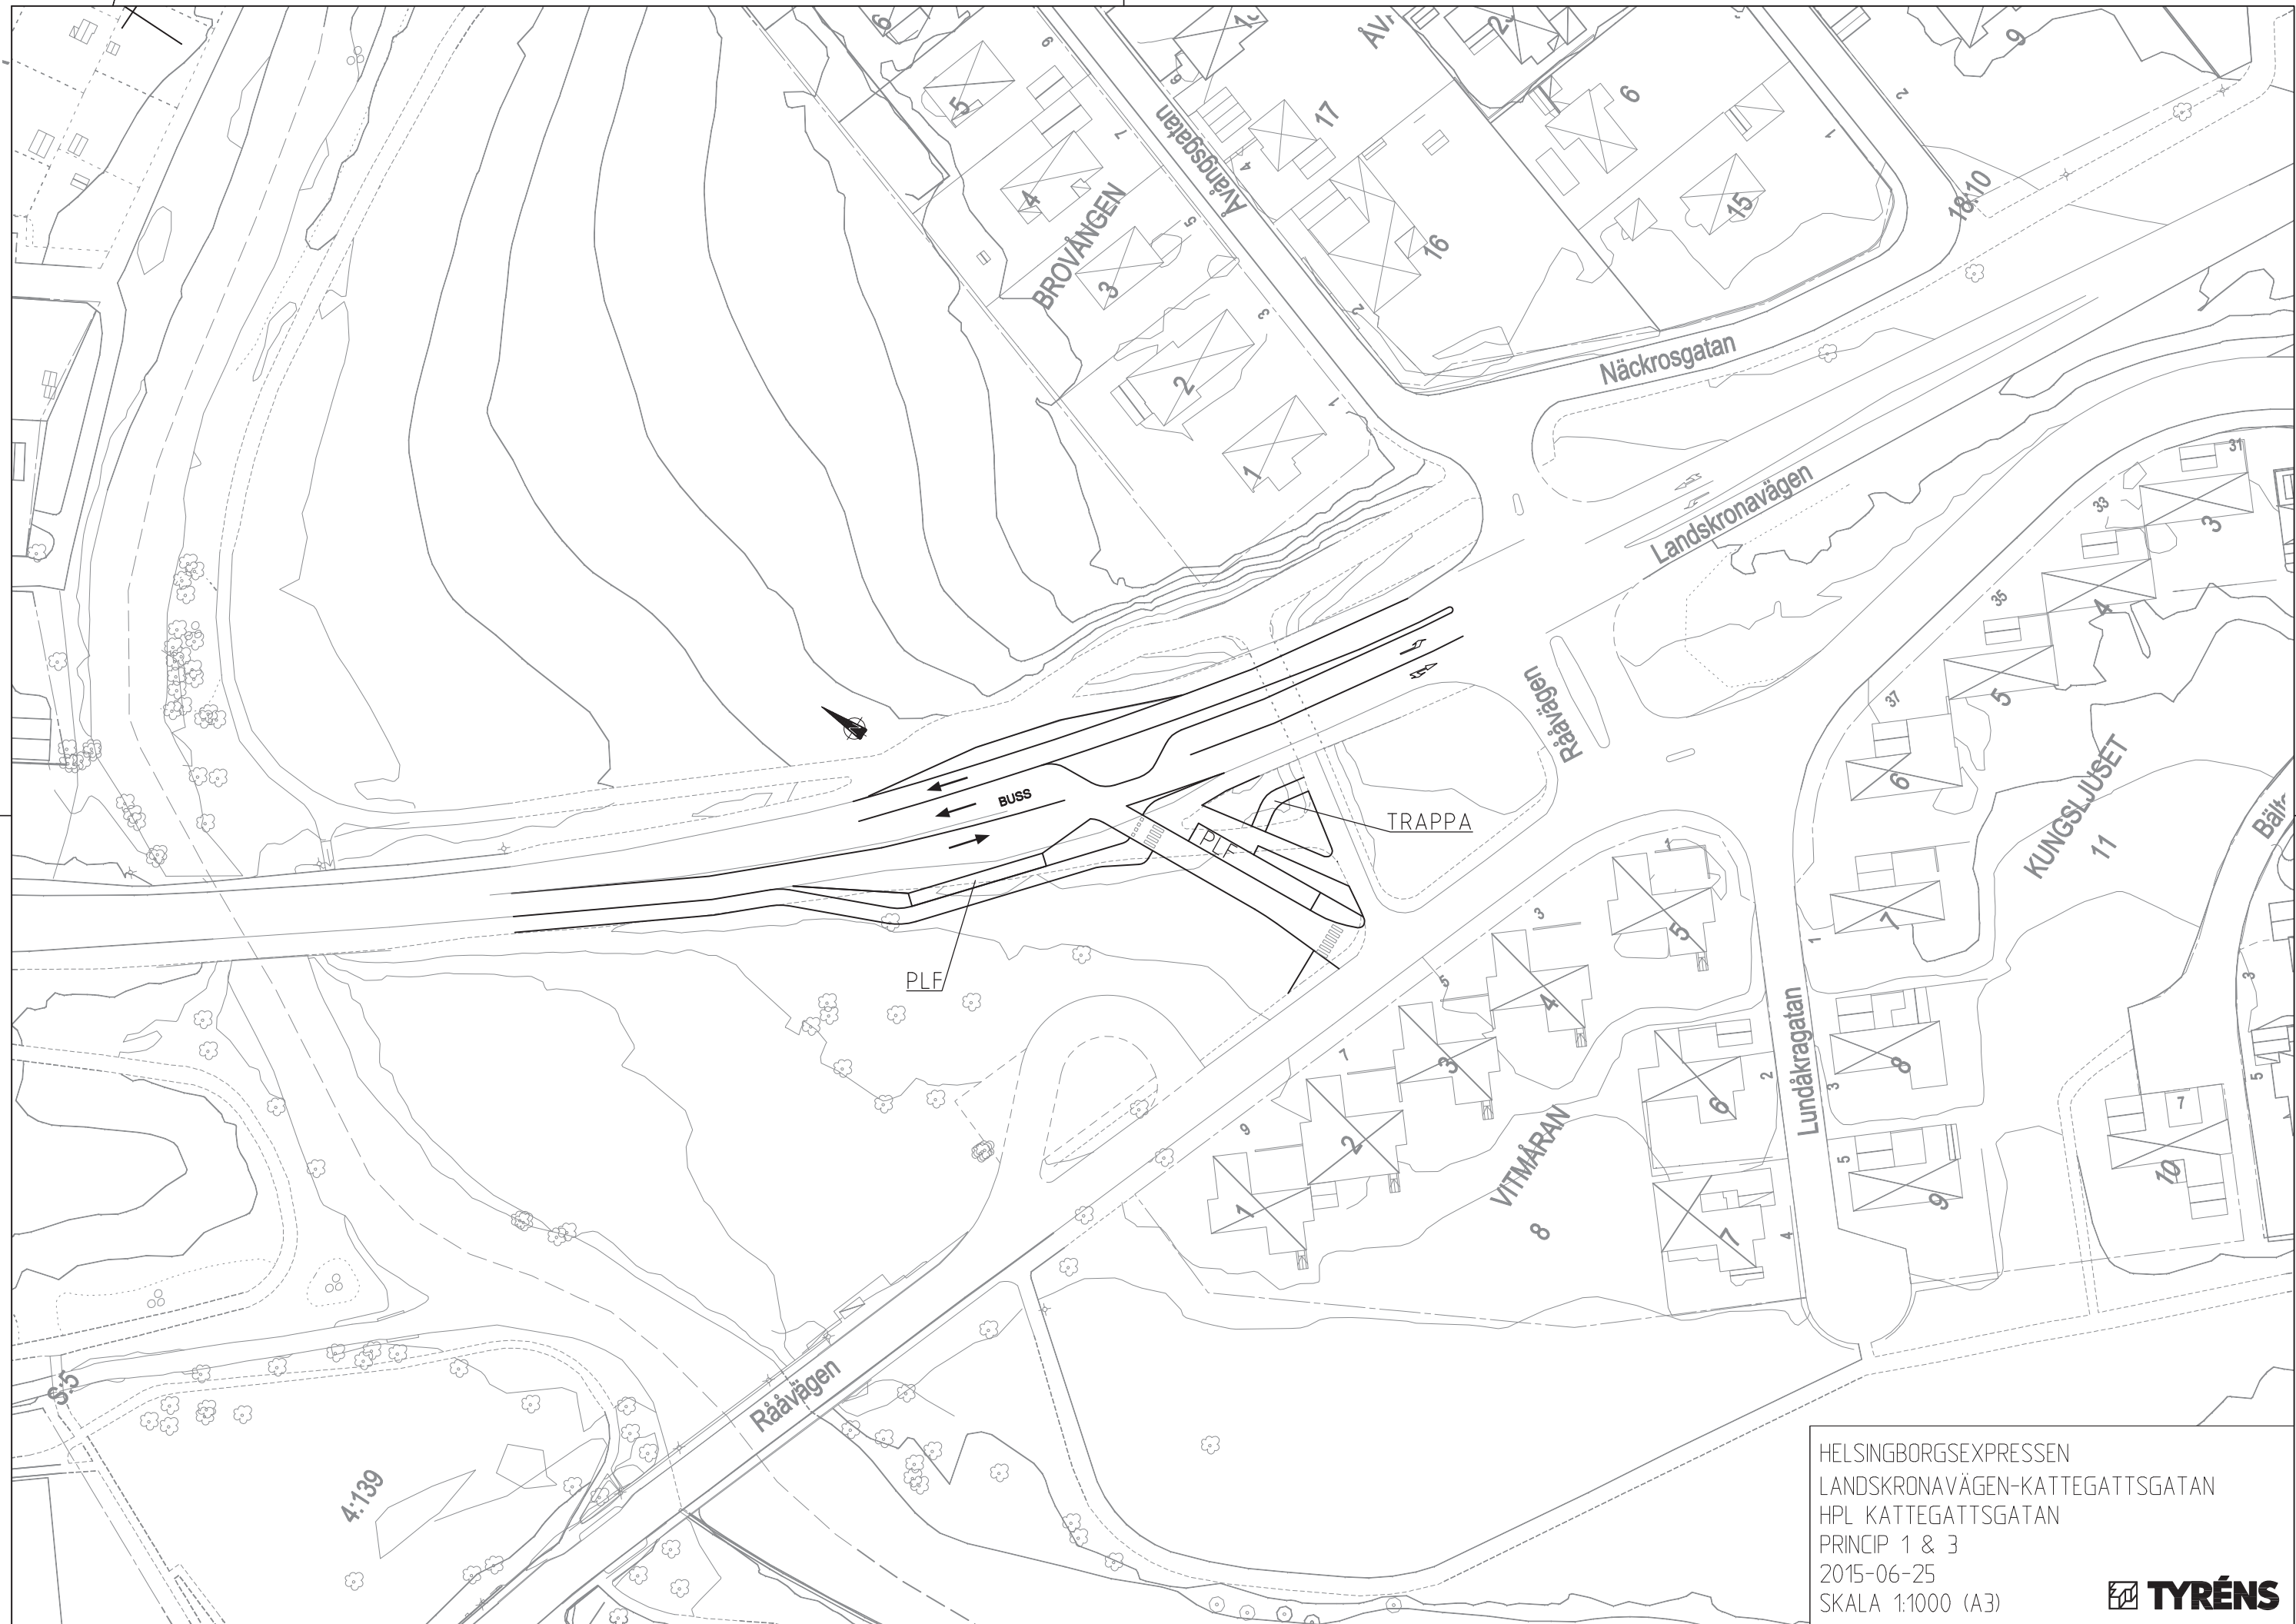

4:139

HELSINGBORGSEXPRESEN
 LANDSKRONAVÅGEN-KATTEGATTSGATAN
 HPL KATTEGATTSGATAN
 PRINCIP 1 & 3
 2015-06-25
 SKALA 1:1000 (A3)



Ki


27


Landskronavägen

Kielergatan

Luci


HELSINGBÖRGSEXPRESEN
KIELERGATAN-LANDSKRONAVÄGEN
PRINCIP 2
2015-06-25
SKALA 1:400 (A3)

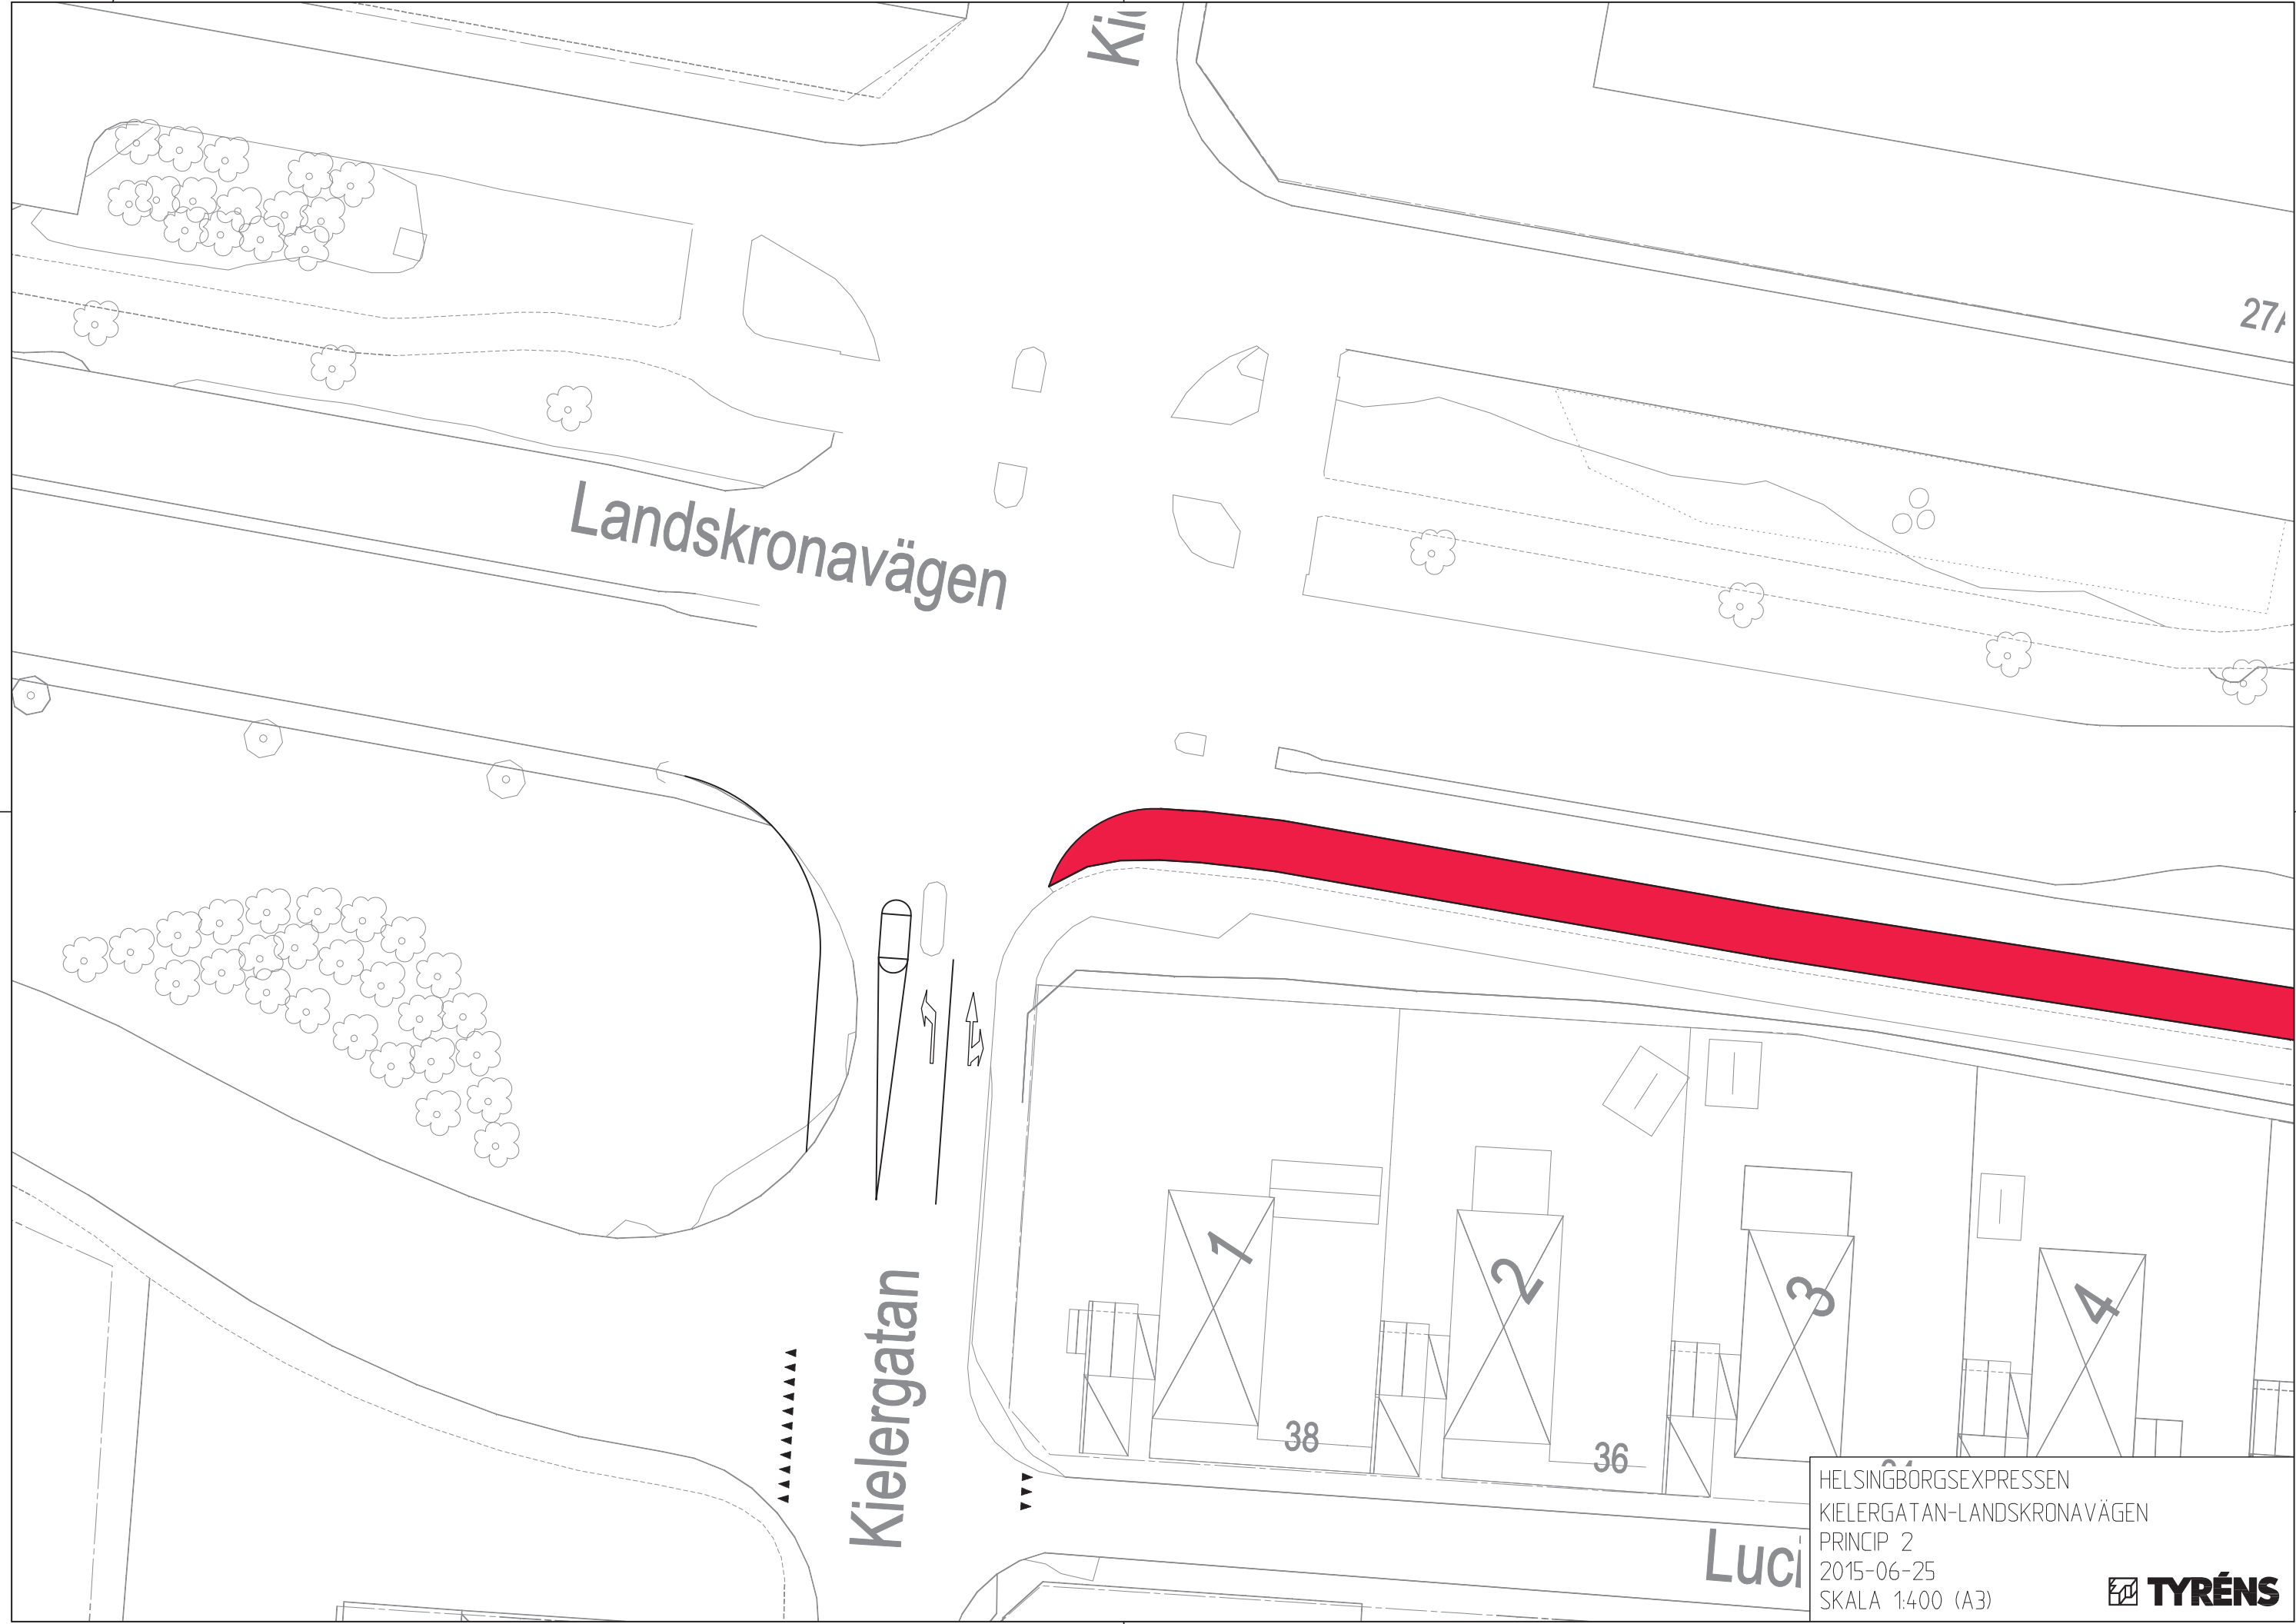

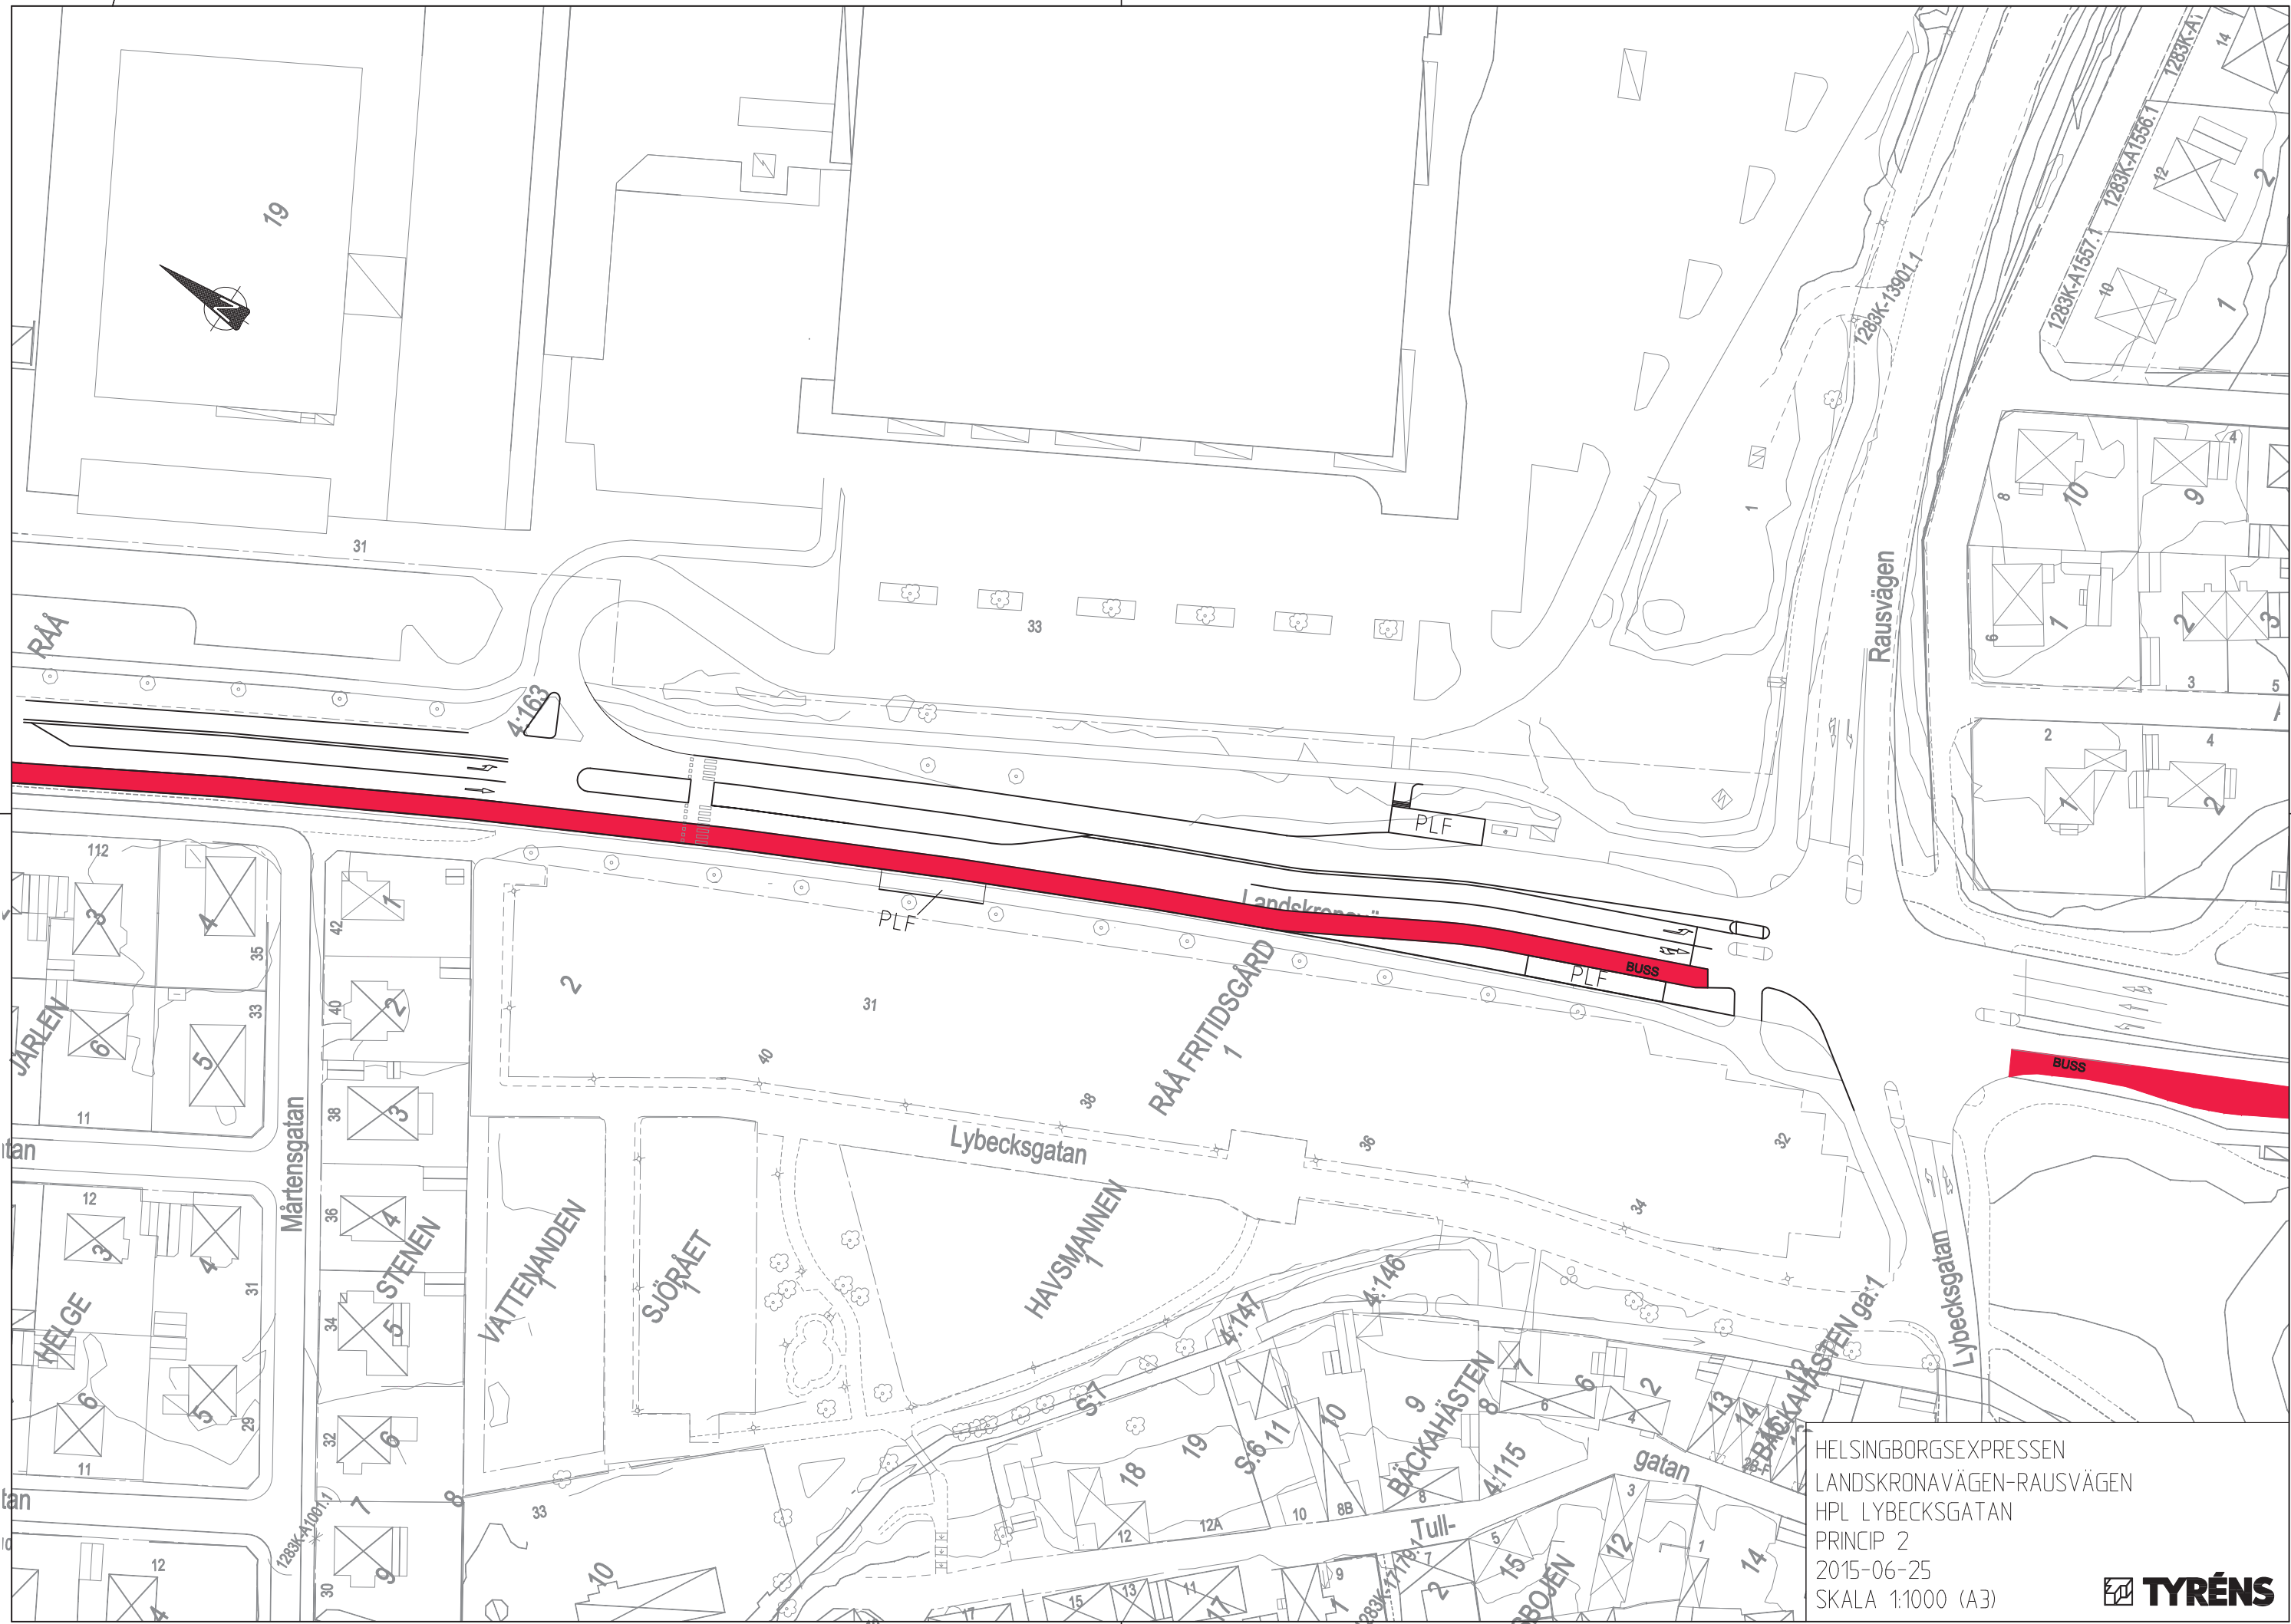

HELSINGBORGSEXPRESEN
 LANDSKRONAVÄGEN-RAUSVÄGEN
 HPL LYBECKSGATAN
 PRINCIP 2
 2015-06-25
 SKALA 1:1000 (A3)



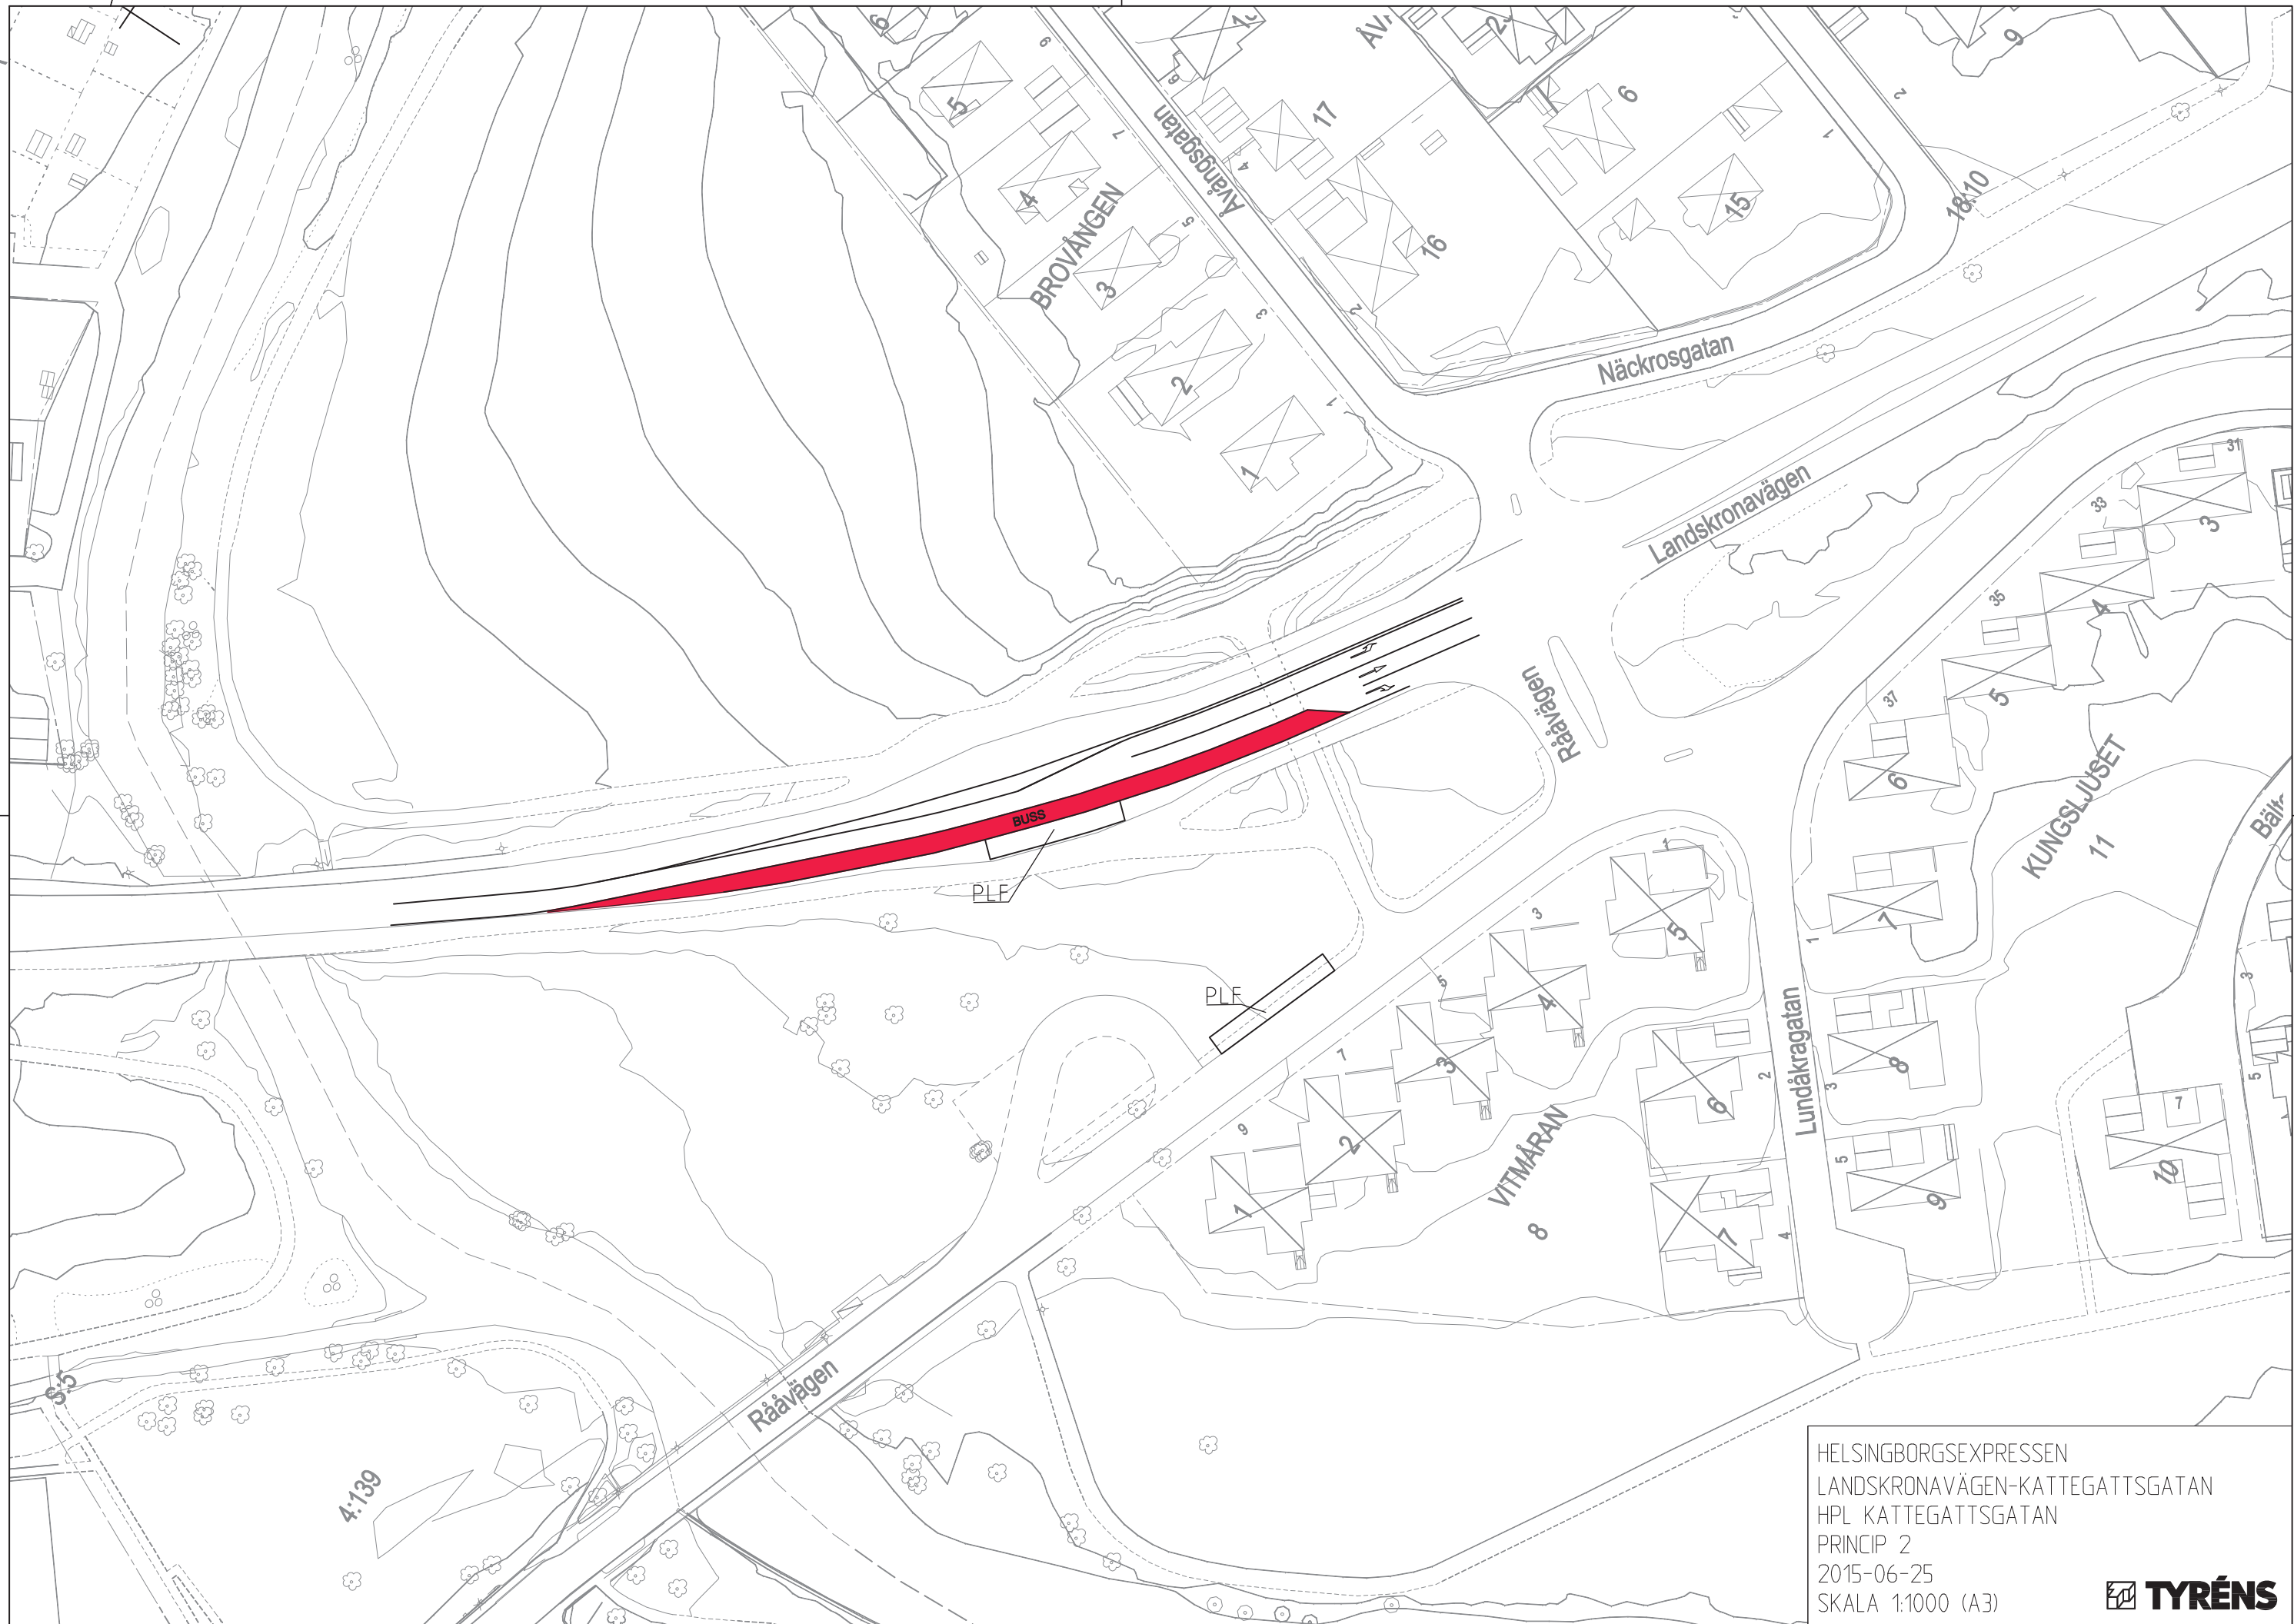

HELSINGBORGSEXPRESEN
 LANDSKRONAVÄGEN-KATTEGATTSGATAN
 HPL KATTEGATTSGATAN
 PRINCIP 2
 2015-06-25
 SKALA 1:1000 (A3)





HELSINGBORGSEXPRESEN
 RÅÅVÄGEN
 HPL LYBECKSGATAN
 PRINCIP 2
 2015-06-25
 SKALA 1:1000 (A3)





Kielergatan

Landskronavägen

BUSS

BUSS

Landskronavägen PLF

Kielergatan

Luciagatan

Lilla Luciagatan

Svärds-

Envigsgatan

gatan 4:157

AKTEN

4:162

GROA

SIGNE

NANNA


LUCIA

VIDJAN


AN

HELSINGBORGSEXPRESEN
KIELERGATAN-LANDSKRONAVÄGEN
PRINCIP 3
2015-06-25
SKALA 1:1000 (A3)



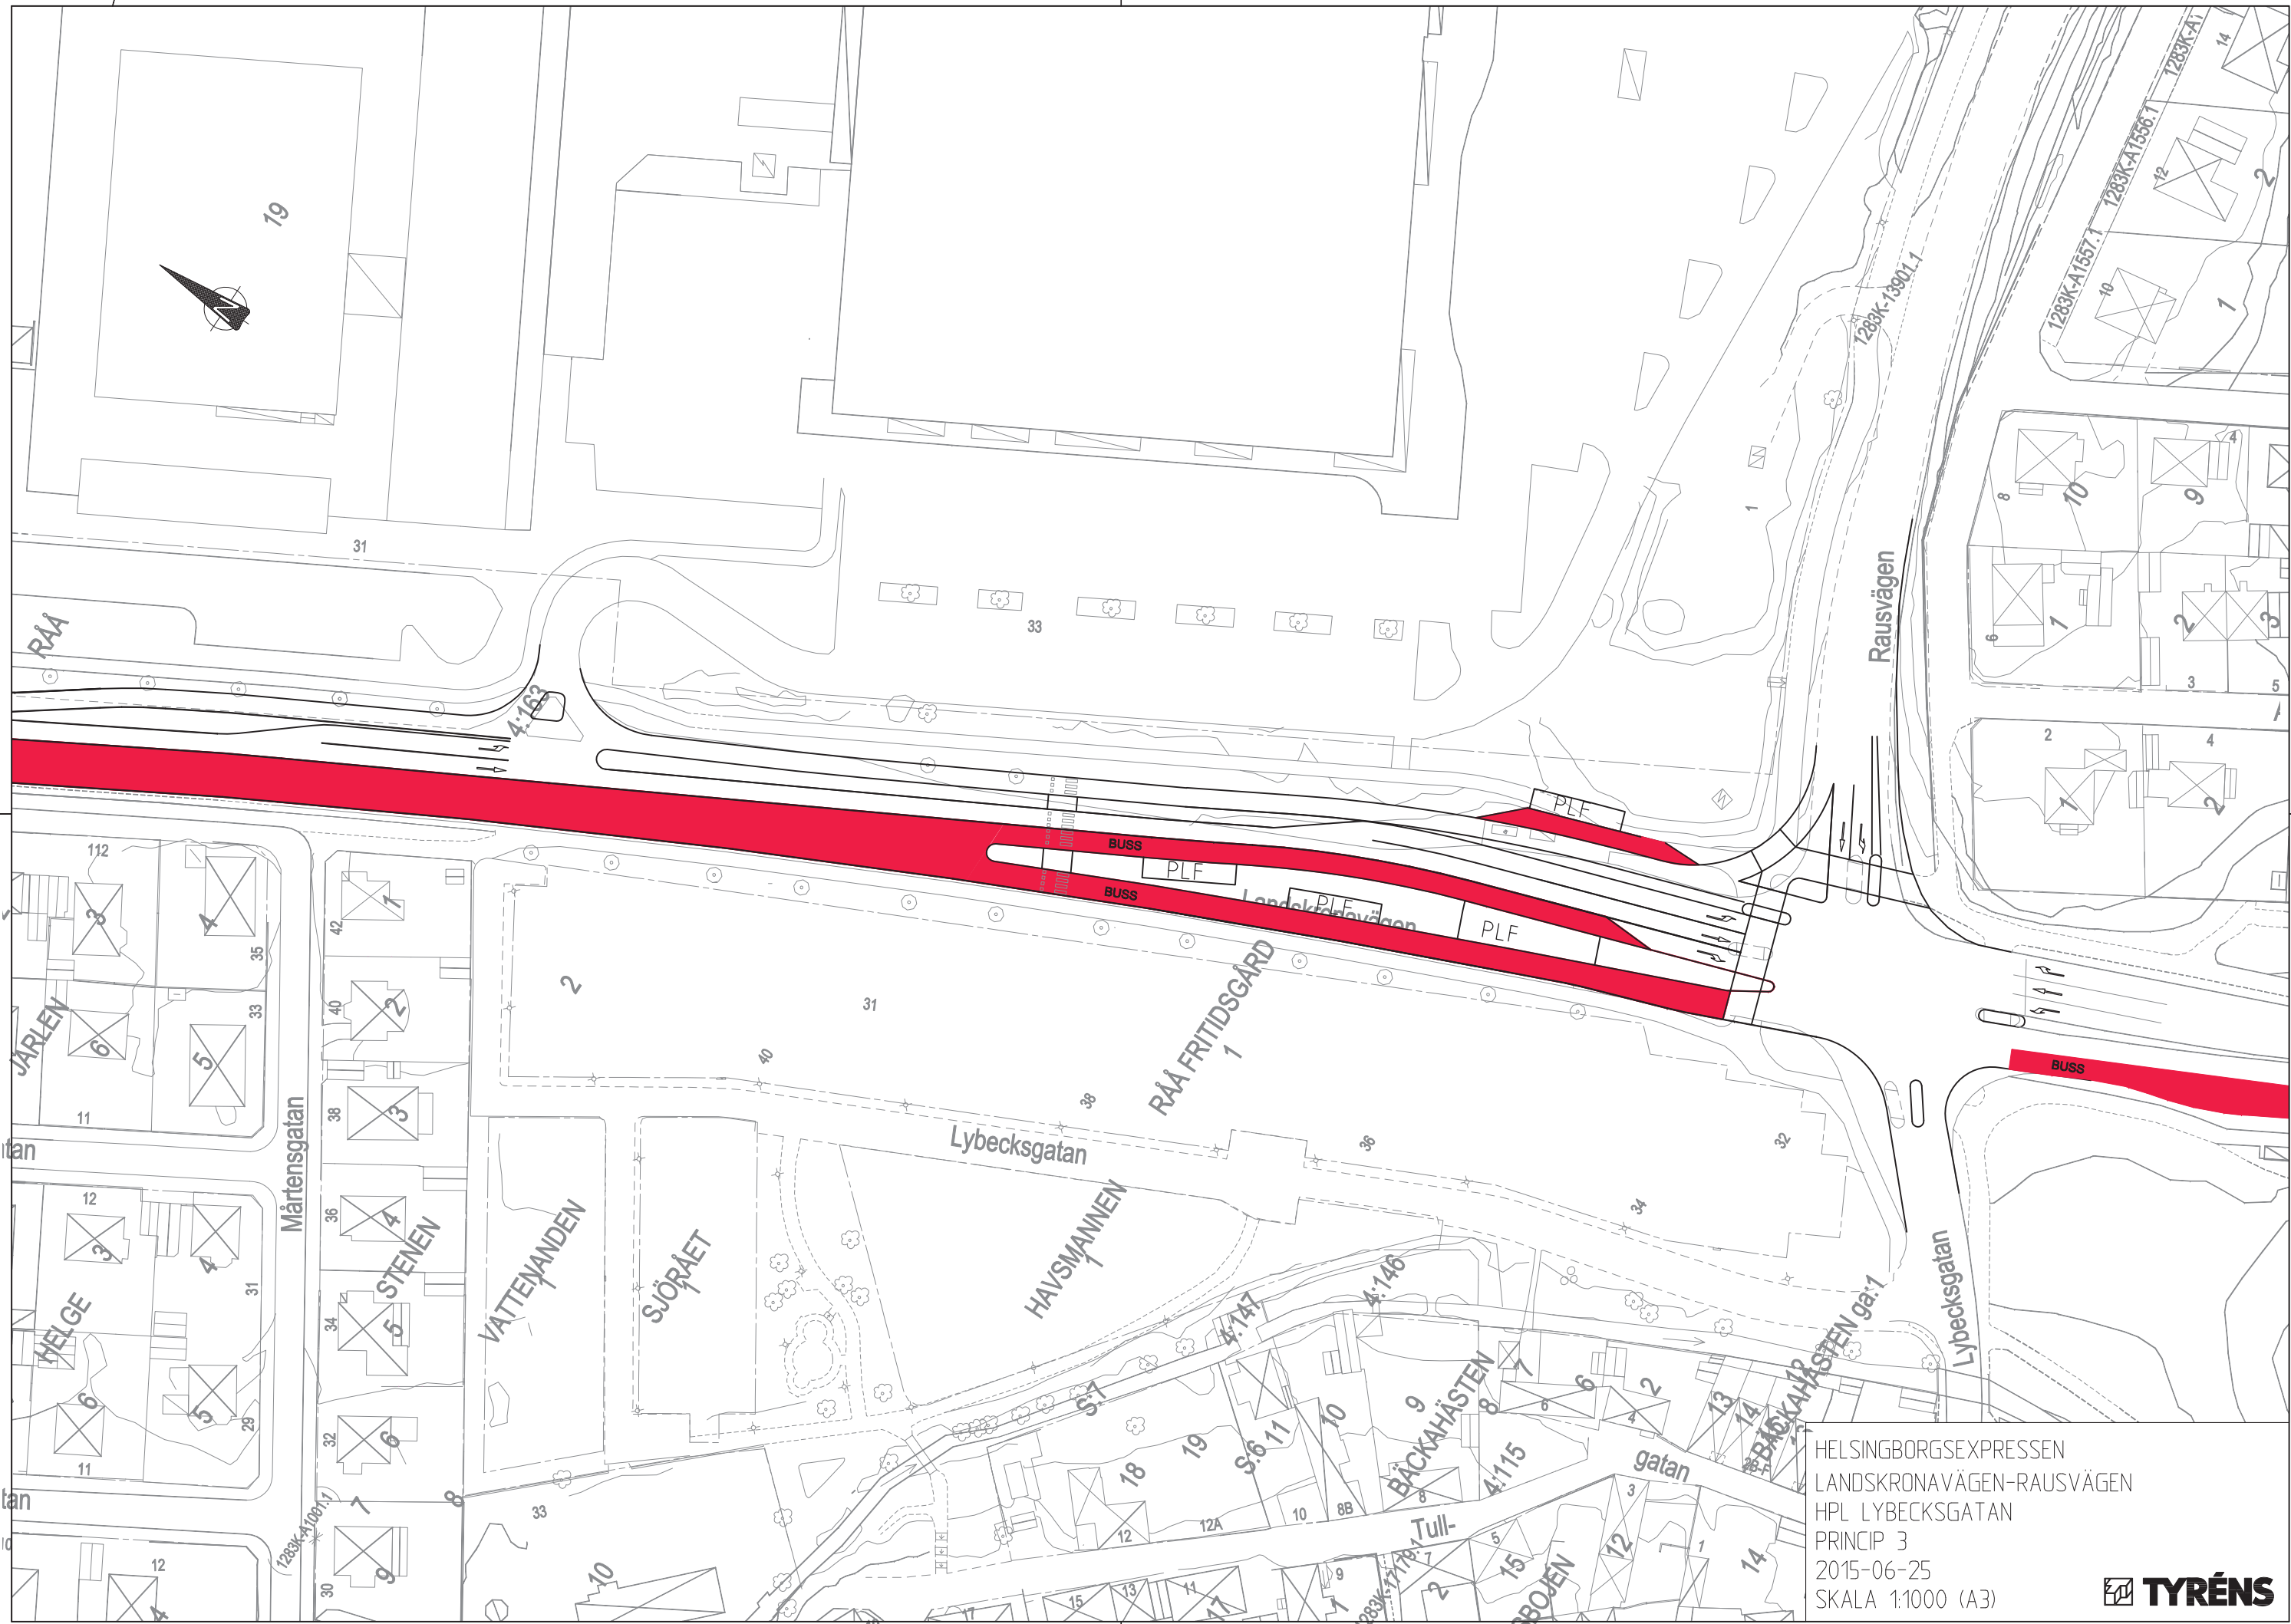

HELSINGBORGSEXPRESEN
 LANDSKRONAVÄGEN-RAUSVÄGEN
 HPL LYBECKSGATAN
 PRINCIP 3
 2015-06-25
 SKALA 1:1000 (A3)

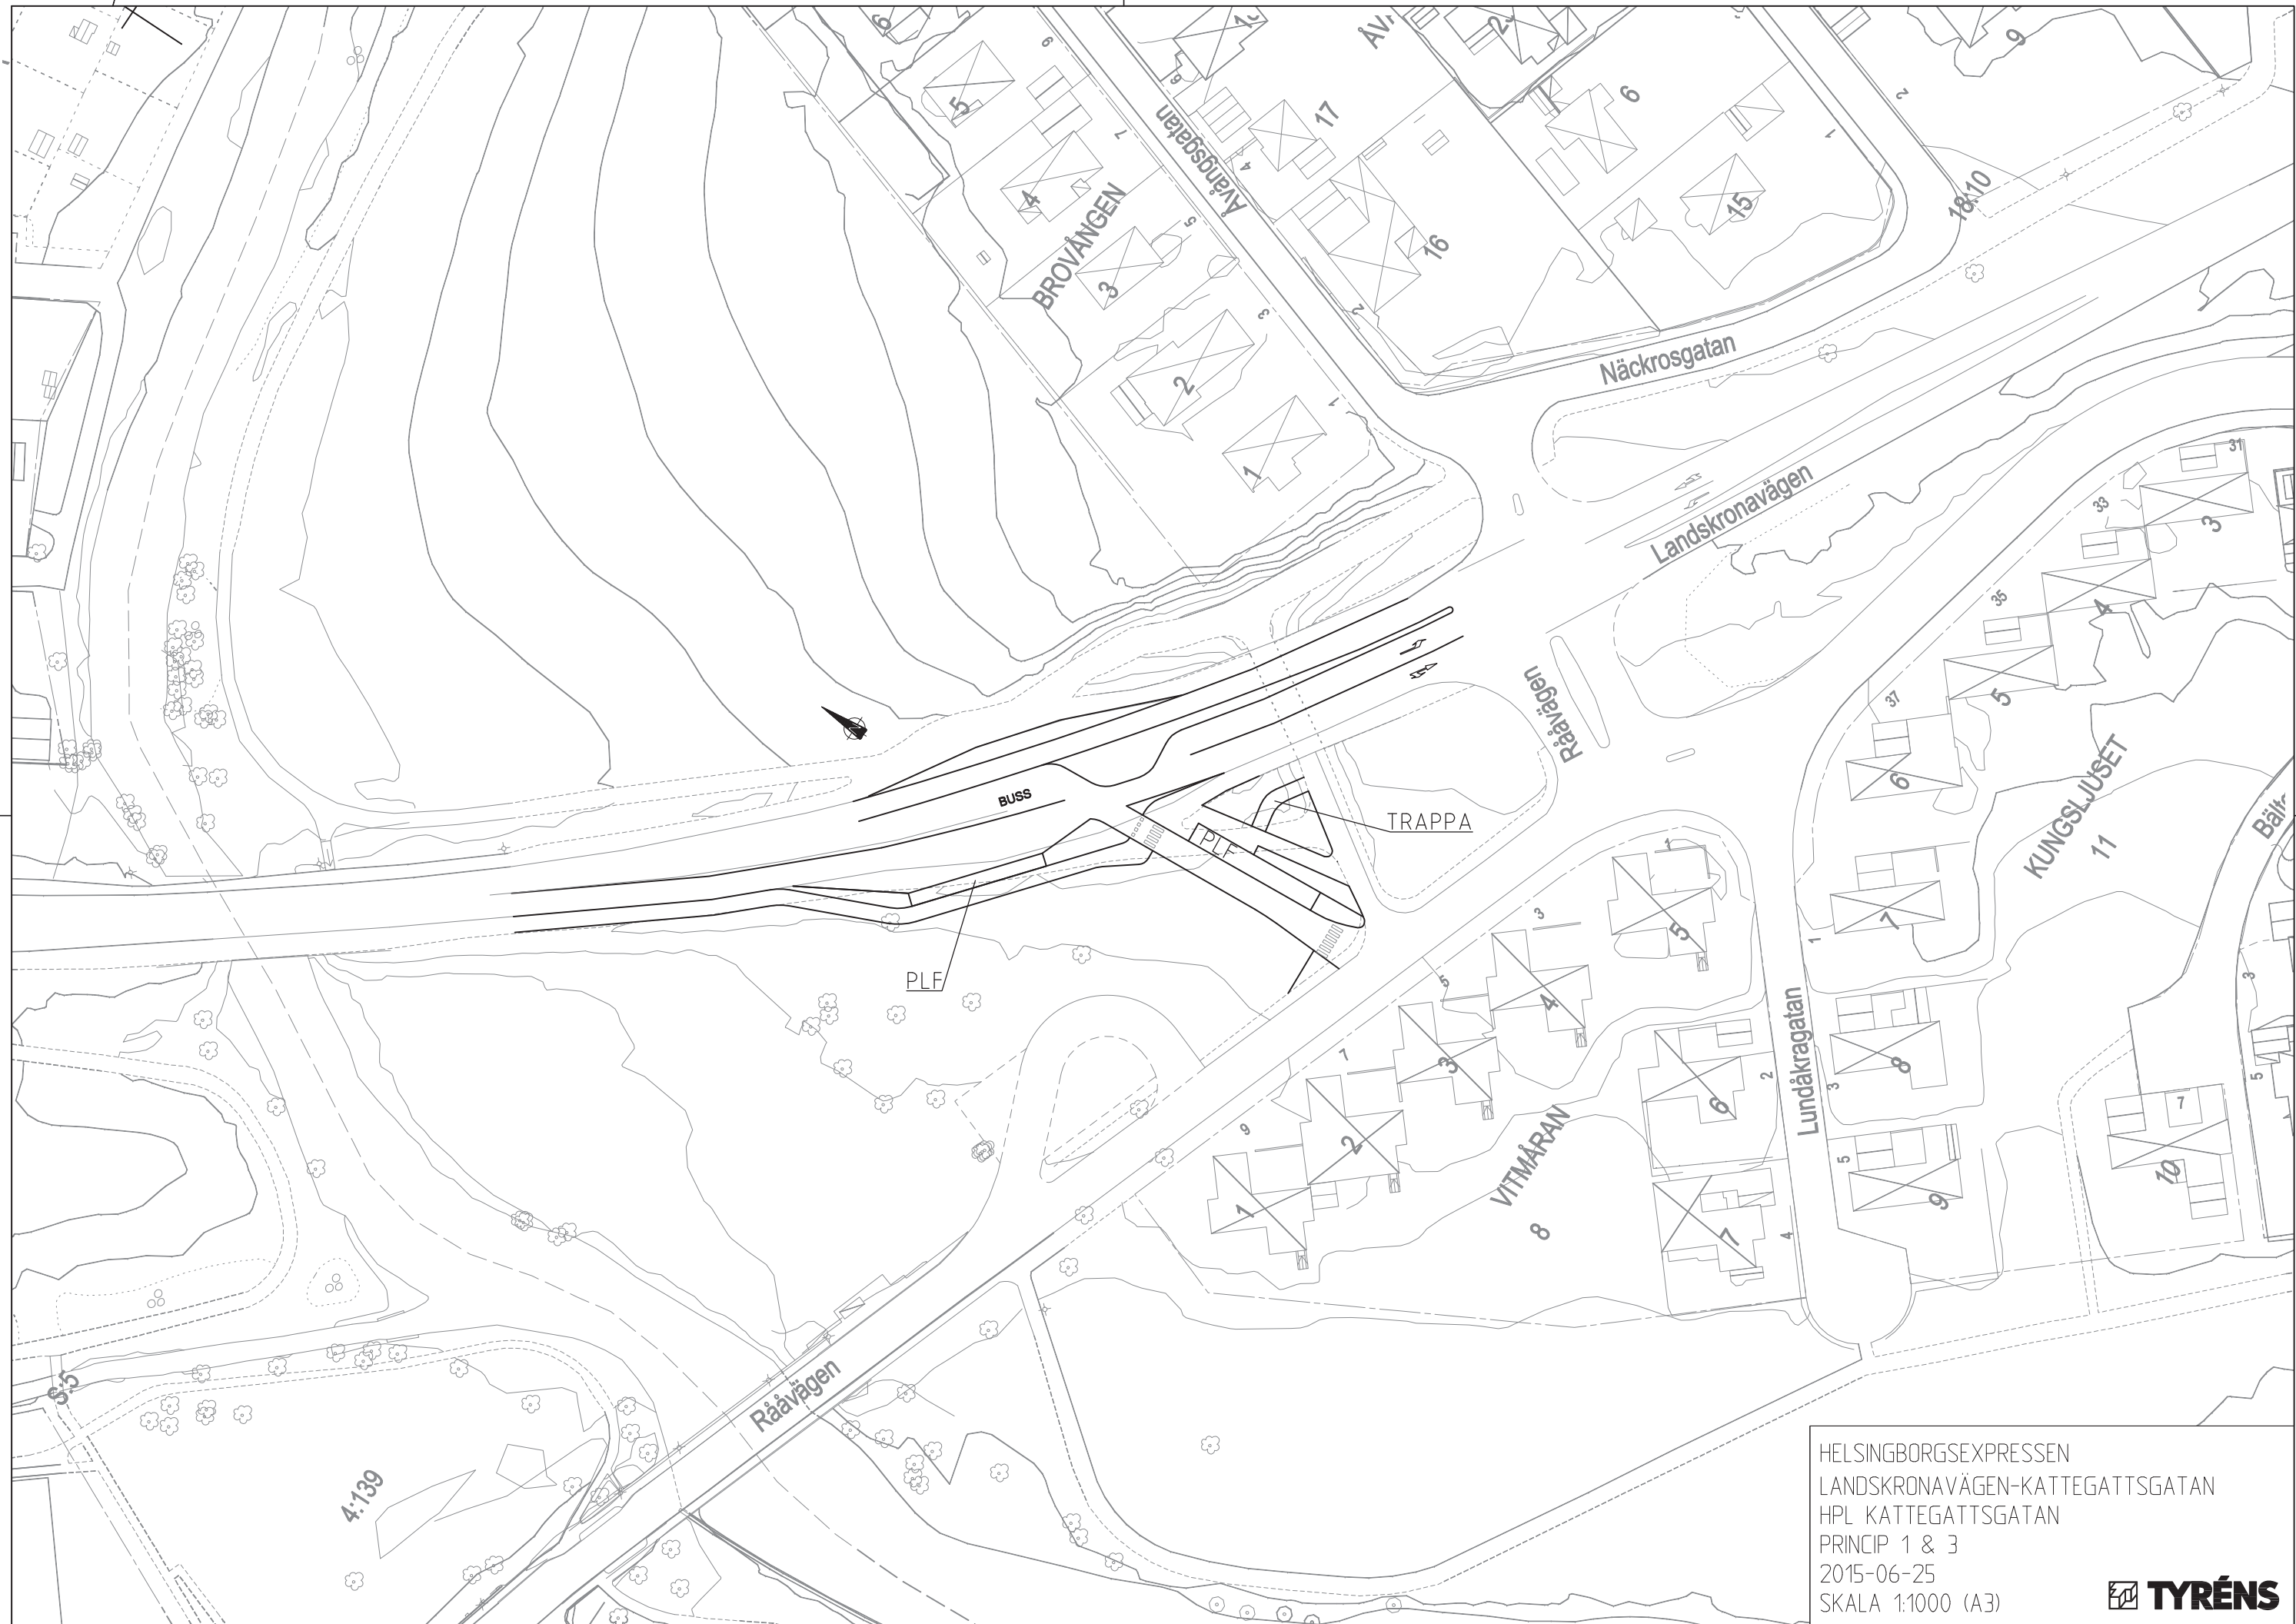

HELSINGBORGSEXPRESEN
 LANDSKRONAVÅGEN-KATTEGATTSGATAN
 HPL KATTEGATTSGATAN
 PRINCIP 1 & 3
 2015-06-25
 SKALA 1:1000 (A3)

